

Landkreis EBERSBERG
Gemeinde VATERSTETTEN
Gemarkung PARSDORF

Landkreis EBERSBERG
Gemeinde VATERSTETTEN
Gemarkung PARSDORF

Weißenfelder Bruch

Posthalterfeld

84	261.411 m ²	7.542 m ²
2.01.1	40.320 m ²	
2.01.2	1.719 m ²	

87/5	58.576 m ²	
2.03.1	114 m ²	

84/8	5.515 m ²	2.675 m ²
2.02.1	2.458 m ²	
2.02.2	1.160 m ²	1.099 m ²


74	151.961 m ²	
2.06.1	14.382 m ²	
2.06.2	3.443 m ²	

78	206.770 m ²	9.963 m ²
2.04.1	9.147 m ²	
2.04.2	4.011 m ²	1.309 m ²

2056	37.280 m ²	4.373 m ²
2.05.1	4.431 m ²	
2.05.2	571 m ²	133 m ²

Zeichenerklärung

- Grundenwerb**
- zu erwerbende Fläche
 - vorübergehend in Anspruch zu nehmende Fläche
- 3 | 14 | 2 | 4 248 m² Flur / Flurstück / Größe des Flurstückes
- 2.34.1 | 345 m² lfd. Nr. im Grundenwerbsverzeichnis / Größe der Teilfläche
2 Nr. des Grundenwerbsplanes
34 lfd. Nr. des betroffenen Flurstückes
1 Teilfläche eines Flurstückes
- 2.34.1 | 345 m² 400 m² Tektierte Änderung
- Zusammengehörigkeitsfeil
 - Gemarkungsgrenze
 - Flurgrenze
 - Flurstücksgrenze außerhalb/ innerhalb des Baufeldes
 - Flurstücksnummer
- 116
12

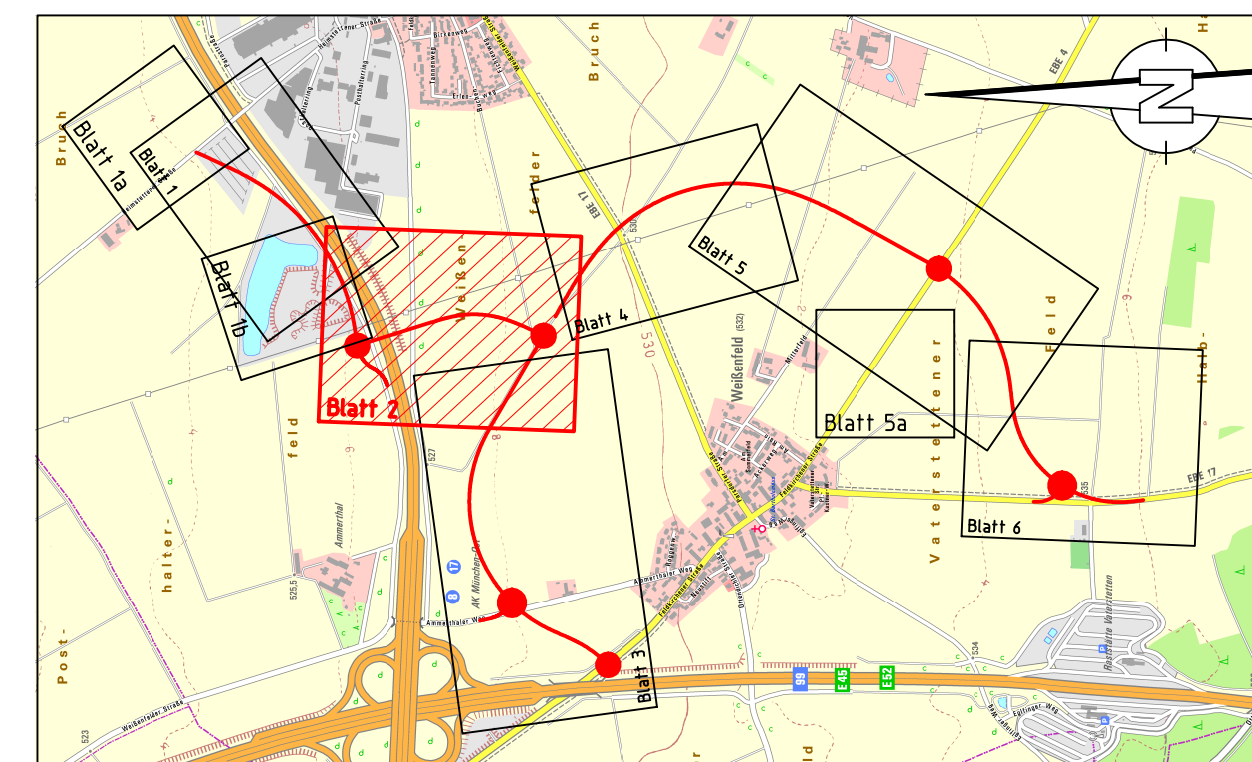

Schübler-Plan
Ingenieurgesellschaft mbH
Frankfurt am Main
Standort München
Eberhardstraße 55
80807 München
E-Mail: muenchen@schuebler-plan.de
http://www.schuebler-plan.de

bearbeitet	01/2017	Gerullis
gezeichnet	01/2017	Gerullis

geprüft: 01/2017 Osmüller
München, den 20.01.2017
Ort, Datum, Unterschrift

A	Tektur 1 nach Erörterung 01/2019	Juli 2019	Gerullis
Nr.	Art der Änderung	Datum	Name

FESTSTELLUNGSENTWURF

Gemeinde Vaterstetten
Wendelsteinstraße 7
85591 Vaterstetten

Unterlage / Blatt-Nr.: 10.1 / 2 A

Grundenwerbsplan
OU Parsdorf 0+550 - 1+250
OU Weißefeld 1+050 - 1+350
Maßstab: 1:1000

Kreisstraßen EBE 4, EBE 17 Umfahrungen Weißefeld - Parsdorf Bauabschnitt III

aufgestellt:
Gemeinde Vaterstetten

Planfestgestellt mit Beschluss
der Regierung von Oberbayern
Az. 32-4354.4-2-3
München, 10.07.2020

Vaterstetten, den 27.01.2017
gez. Guggenberger
Oberregierungsrat

1. Tektur aufgestellt:
Gemeinde Vaterstetten

Vaterstetten, den 02.09.2019

Landkreis EBERSBERG
Gemeinde VATERSTETTEN
Gemarkung PARSDORF

Landkreis EBERSBERG
Gemeinde VATERSTETTEN
Gemarkung PARSDORF