


# Straßenquerschnitt EBE 4 / EBE 17 OU Weißenfeld / Parsdorf

RQ 11 gemäß RAL 2012

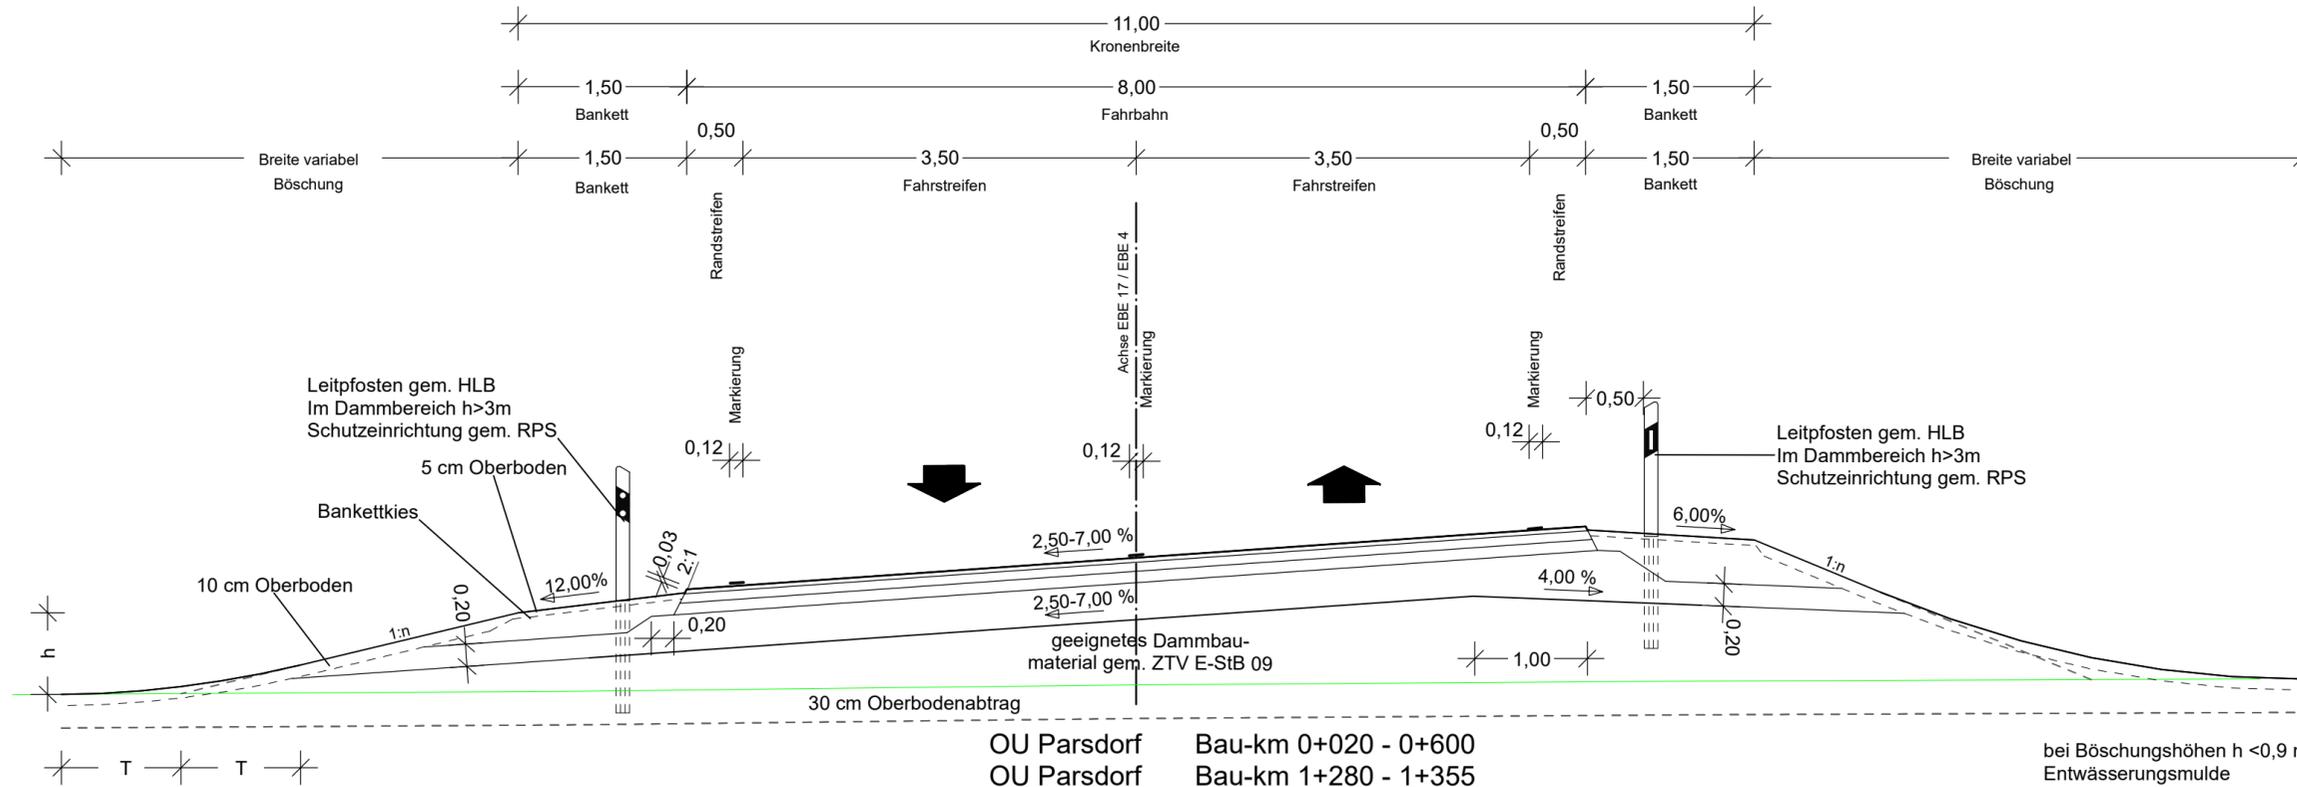

Leitpfosten gem. HLB  
Im Dammbereich h>3m  
Schutzeinrichtung gem. RPS

Leitpfosten gem. HLB  
Im Dammbereich h>3m  
Schutzeinrichtung gem. RPS

OU Parsdorf Bau-km 0+020 - 0+600  
OU Parsdorf Bau-km 1+280 - 1+355  
OU Weißenfeld Bau-km 0+380 - 1+100

bei Böschungshöhen h < 0,9 m  
Entwässerungsmulde  
b=1,50 m; h=0,3 m

**Oberbau** Asphaltoberbau Belastungsklasse 3,2 RStO 12  
Deckschicht gemäß Anforderungen RLS-90 mit 2 dB(A) Abzug außerhalb der Knotenbereiche  
55 cm Gesamtdicke frostsicherer Oberbau

OU Weißenfeld Bau-km 2+800 - 3+070  
**Oberbau** Asphaltoberbau Belastungsklasse 3,2 RStO 12  
Deckschicht gemäß Anforderungen RLS-90 mit 2 dB(A) Abzug außerhalb der Knotenbereiche  
60 cm Gesamtdicke frostsicherer Oberbau

Ausbildung der Damm- und Einschnittsböschung		
Böschungshöhe h	h ≥ 2,00 m	h < 2,00 m
Regelböschung	1 : 1,5	b = 3,00 m
Tangentenlänge (T) der Ausrundung	3,00 m	1,5 x h

<p><b>Schübler-Plan</b> Ingenieurgesellschaft mbH Frankfurt am Main Standort München Eisenheimerstraße 55 80687 München E-mail: muenchen@schuessler-plan.de http://www.schuessler-plan.de</p>	Datum	Zeichen	
	bearbeitet	01/2017	Gerullis
	gezeichnet	01/2017	Posanski
München, den 26.01.2017 Ort, Datum, Unterschrift		geprüft: 01/2017 Oismüller	

Nr.	Art der Änderung	Datum	Name

## FESTSTELLUNGSENTWURF

Gemeinde Vaterstetten Wendelsteinstraße 7 85591 Vaterstetten		Unterlage / Blatt-Nr.: 14.2 / 1 <b>Straßenquerschnitt</b> RQ 11 Dammlage
PROJIS-Nr.:	Maßstab: 1 : 50	

### Kreisstraßen EBE 4, EBE 17 Umfahrungen Weißenfeld - Parsdorf Bauabschnitt III

aufgestellt: Gemeinde Vaterstetten	Planfestgestellt mit Beschluss der Regierung von Oberbayern Az. 32-4354.4-2-3 München, 10.07.2020	
Vaterstetten, den 27.01.2017	gez. Guggenberger Oberregierungsrat	