


- ### Legende
- Straße (vorhanden)
 - Straße (geplant)
 - Emission Straße (geplant)
 - Gebäude
 - Kindergarten
 - Lärmschutzwand
 - Gewerbegebiete
 - Mischgebiete
 - Wohngebiete

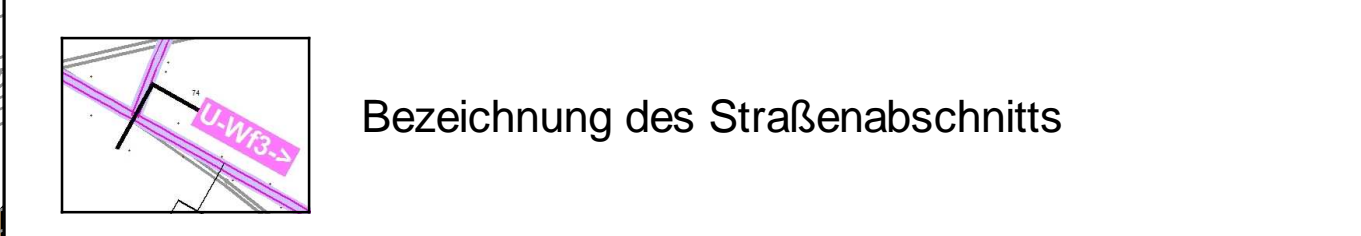

| <p>FRITZ GmbH BERATENDE INGENIEURE VBI</p> | Fehlheimer Straße 24 64683 Einhausen Telefon (06251) 96 46-0 Fax (06251) 96 46-46 E-Mail: info@Fritz-Ingenieure.de | <table border="1" style="width: 100%; border-collapse: collapse;"> <tr> <th style="width: 10%;">Datum</th> <th style="width: 10%;">Zeichen</th> </tr> <tr> <td>bearbeitet: 06/2015</td> <td>Detrich</td> </tr> <tr> <td>gezeichnet: 06/2015</td> <td>Detrich</td> </tr> <tr> <td>geprüft: 06/2016</td> <td>Detz</td> </tr> </table> | Datum | Zeichen | bearbeitet: 06/2015 | Detrich | gezeichnet: 06/2015 | Detrich | geprüft: 06/2016 | Detz |
|---|--|---|------------------|---------|---------------------|---------|---------------------|---------|------------------|------|
| | Datum | Zeichen | | | | | | | | |
| | bearbeitet: 06/2015 | Detrich | | | | | | | | |
| | gezeichnet: 06/2015 | Detrich | | | | | | | | |
| geprüft: 06/2016 | Detz | | | | | | | | | |
| <table border="1" style="width: 100%; border-collapse: collapse;"> <tr> <th style="width: 10%;">Nr.</th> <th style="width: 80%;">Art der Änderung</th> <th style="width: 10%;">Datum</th> <th style="width: 10%;">Name</th> </tr> <tr> <td> </td> <td> </td> <td> </td> <td> </td> </tr> </table> | | Nr. | Art der Änderung | Datum | Name | | | | | |
| Nr. | Art der Änderung | Datum | Name | | | | | | | |
| | | | | | | | | | | |

| | | |
|--|--|--|
| | | |
|--|--|--|

FESTSTELLUNGSENTWURF

| | | |
|---|---|--|
| Gemeinde Vaterstetten Wandelsteinstraße 7 85591 Vaterstetten | | Unterlage / Blatt-Nr.: 17.1.1 / 1 Schalltechnische Untersuchung Übersichtsplan Einteilung der Straßenabschnitte Maßstab: 1:5000 |
| Kreisstraßen EBE 4, EBE 17 Umfahrungen Weißenfeld - Parsdorf Bauabschnitt III | | |
| aufgestellt: Gemeinde Vaterstetten Bauamt Vaterstetten, den 27.01.2017 | Planfestgestellt mit Beschluss der Regierung von Oberbayern Az. 32-4354.4-2-3 München, 10.07.2020 gez. Guggenberger Oberregierungsrat | |

