
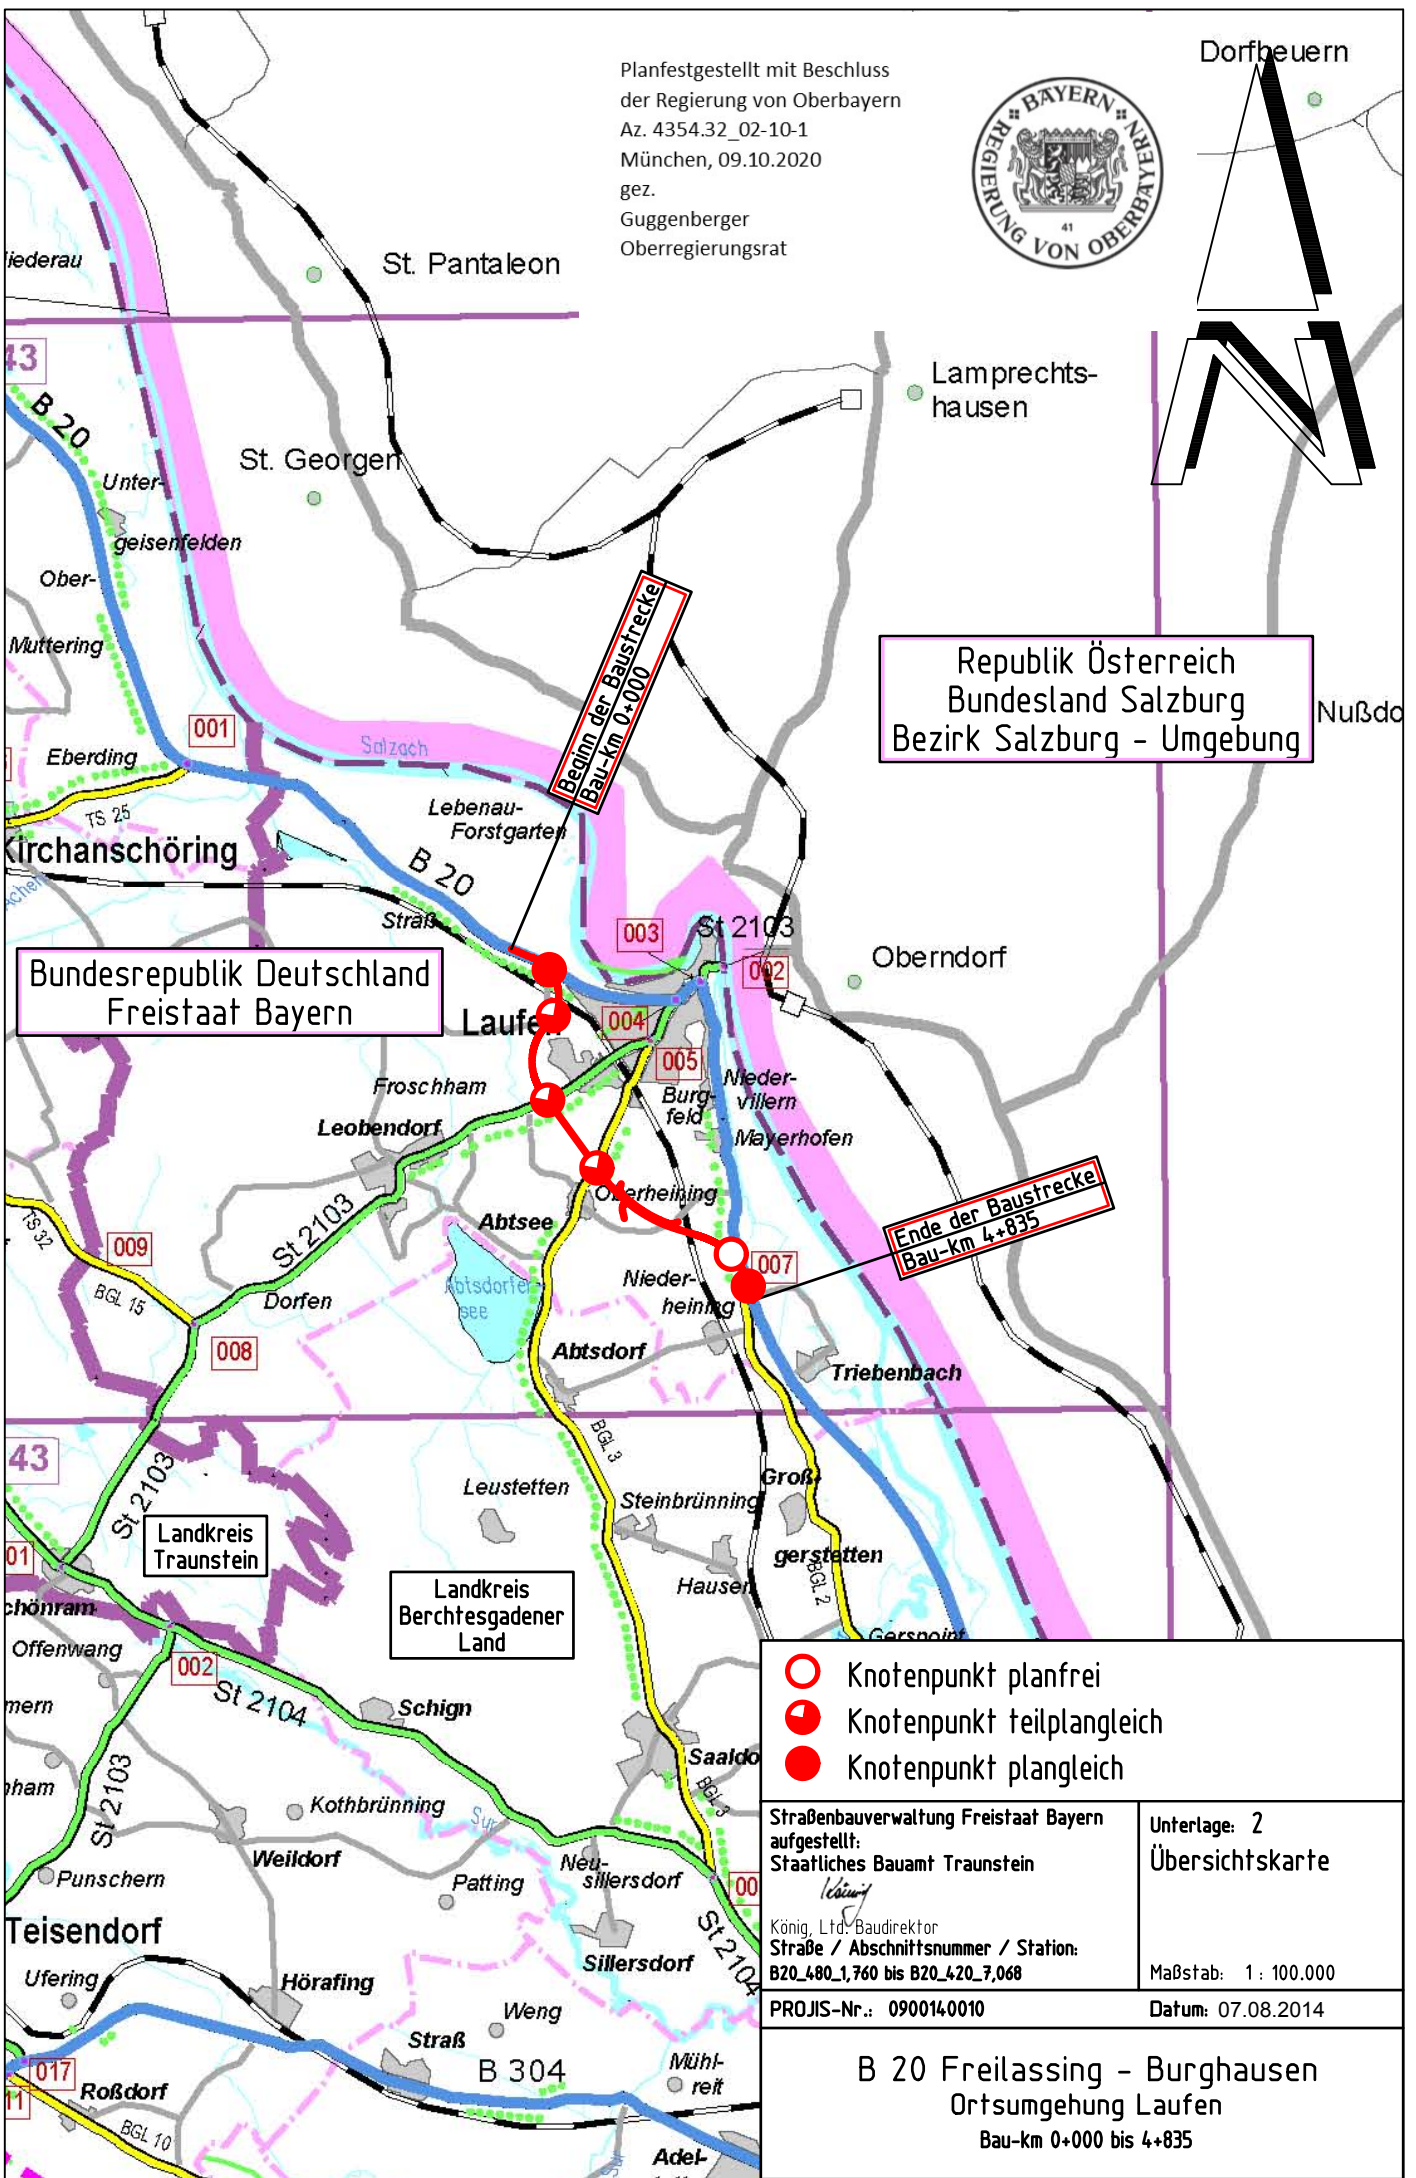


Planfestgestellt mit Beschluss  
der Regierung von Oberbayern  
Az. 4354.32\_02-10-1  
München, 09.10.2020  
gez.  
Guggenberger  
Oberregierungsrat

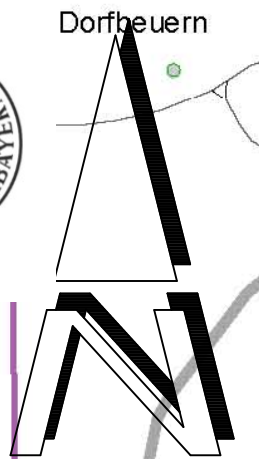

Bundesrepublik Deutschland  
Freistaat Bayern

Republik Österreich  
Bundesland Salzburg  
Bezirk Salzburg - Umgebung

- Knotenpunkt planfrei
- ◐ Knotenpunkt teilplangleich
- Knotenpunkt plangleich

Straßenbauverwaltung Freistaat Bayern aufgestellt: Staatliches Bauamt Traunstein König, Ltd.-Baudirektor Straße / Abschnittsnummer / Station: B20_480_1,760 bis B20_420_7,068	Unterlage: 2 Übersichtskarte Maßstab: 1: 100.000 Datum: 07.08.2014
--	---

PROJIS-Nr.: 090014.0010

**B 20 Freilassing - Burghausen  
Ortsumgehung Laufen**  
Bau-km 0+000 bis 4+835