

Bauwerk 01 2.1.1
 Brücke Geh- und Radweg
 über B16
Bau-km 0+124,977
 KrW = 100,06 gon LW = ≥ 27,063 m
 BzG = 3,26 m LH = ≥ 4,70 m

Bauwerk 02 2.1.2
 Brücke Verbindungsrampe
 über B16
Bau-km 0+539,262
 KrW = 68,98 gon LW = ≥ 31,345 m
 BzG = 11,60 m LH = ≥ 4,70 m

H = 20000,000 m
 T = 38,003 m
 f = 0,036 m
 km 0+027,954
 h TS = 365,118 m

H = 60000,000 m
 T = 156,046 m
 f = -0,203 m
 km 0+507,553
 h TS = 365,694 m

H = 40000,000 m
 T = 20,018 m
 f = 0,005 m
 km 0+706,184
 h TS = 364,899 m

LA 01 2.3.1
 Lärmschutzwand
Bau-km 0-015 - 0+036
 L = 51 m, H = 2,50 - 4,50 m
 über Gradiente
 hochabsorbierend

LA 02 2.3.1
 Lärmschutzwand
Bau-km 0+036 - 0+390
 L = 354 m, H = 4,50 m
 über Gradiente
 hochabsorbierend

LA 03 2.3.1
 Lärmschutzwand
Bau-km 0+390 - 0+430
 L = 40 m, H = 2,50 - 4,50 m
 über Gradiente
 hochabsorbierend

Zeichenerklärung

Gradientenhochpunkt

Gradiententiefpunkt

Ausrundungsbeginn Wanne /
Ausrundungsende Kuppe

Damm

Einschnitt

Bauwerk


Lärmschutzwand links

Neigungsbrechpunkt
mit Angabe von:
 Ausrundungshalbmesser
 Tangentenlänge
 Stichhöhe
 Bau-km
 Höhe Tangentenschnittpunkt


H = 20000 m
 T = 362,155 m
 f = 4,372 m
 km 0+601,335
 hTS = 415,868 m

Längsneigung und
 Abstand zum nächsten
 Neigungsbrechpunkt

$-2,0\%$ $432,50\text{ m}$ $1,821\%$ $789,22\text{ m}$

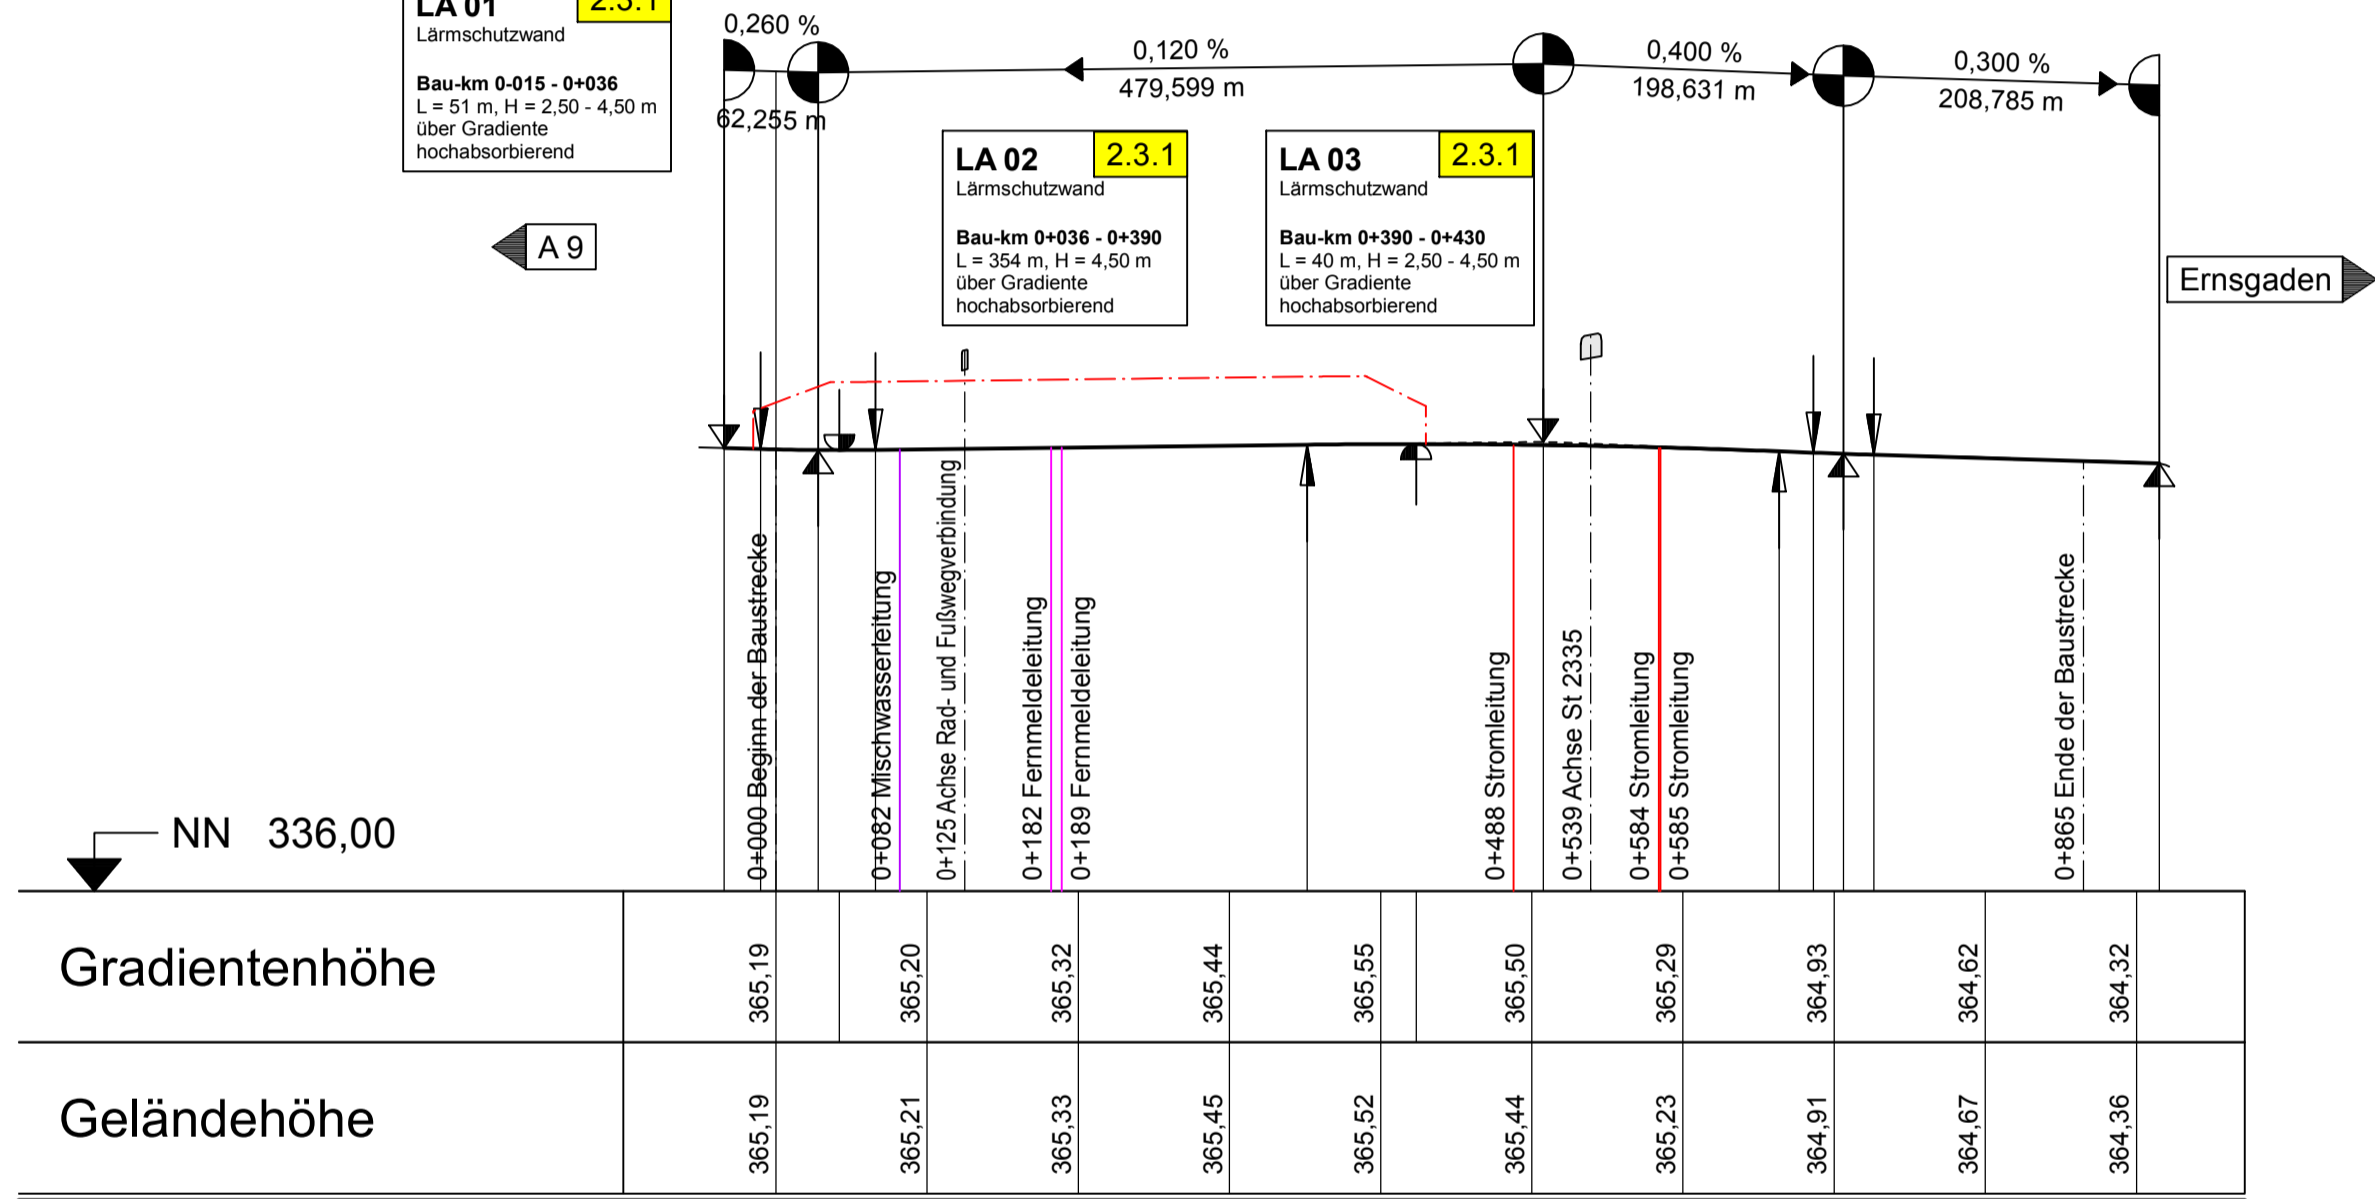

	0+000	0+082	0+125	0+182	0+189	0+488	0+539	0+584	0+585	0+865
Gradientenhöhe	365,19	365,20	365,32	365,44	365,55	365,50	365,29	364,93	364,62	364,32
Geländehöhe	365,19	365,21	365,33	365,45	365,52	365,44	365,23	364,91	364,67	364,36

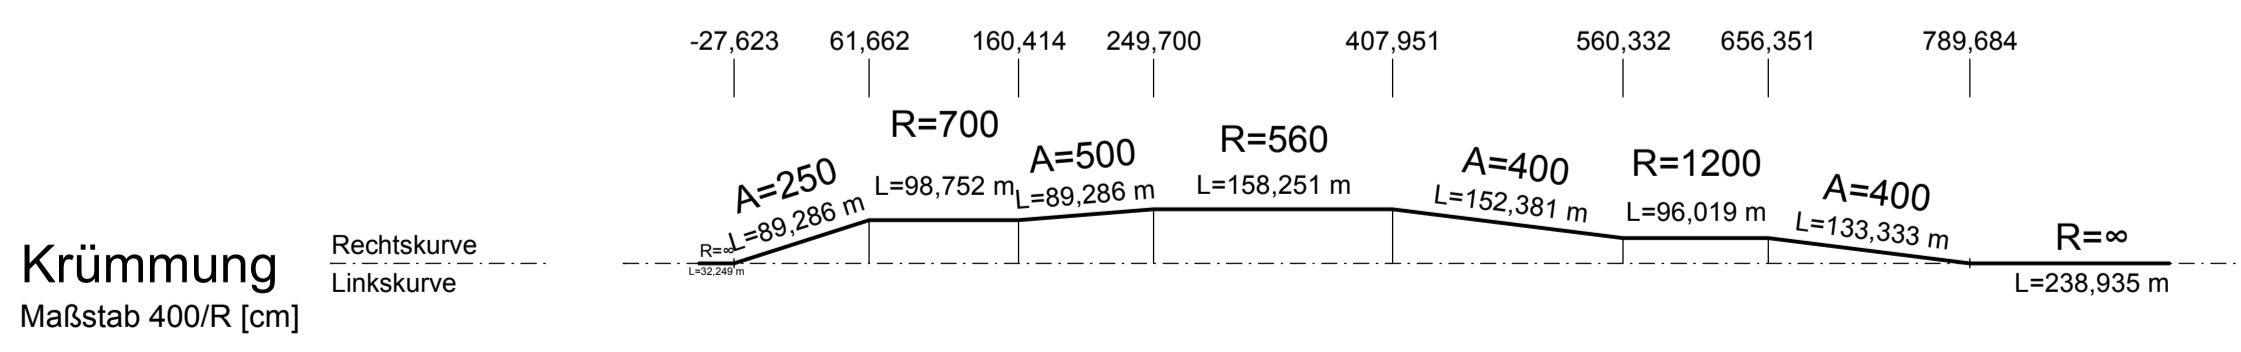

Hyna + Weiß
 Bauingenieure
 Partnerschaftsgesellschaft

86316 Friedberg | Tel 0821-268 97-0 | Internet www.hyna-weiss.de

BV: 096.02.02	Datum	Name
bearbeitet: 09/2018	09/2018	Ender
gezeichnet: 09/2018	09/2018	Grau
geprüft: 09/2018	09/2018	Weiß
Datei: 0960202_B16_Manching_Planung/ U040000_UEHP.PLT		

Staatliches Bauamt Ingolstadt

Elbrachtstraße 20
 85049 Ingolstadt

Tel.: 0841/9346-0, Fax: 0841/9346-214, E-Mail: poststelle@stbain.bayern.de

bearbeitet: 09/2018	09/2018	extern
gezeichnet: 09/2018	09/2018	extern
geprüft: 09/2018	09/2018	Giestl-Rieß
PSP Nr.:		
Projekt: B16_S12335 Höhenfreimachung östlich Manching		
Dateiname:		

Nr.	Art der Änderung	Datum	Zeichen

FESTSTELLUNGSENTWURF

Straßenbauverwaltung Freistaat Bayern Staatliches Bauamt Ingolstadt Straße / Abschn.-Nr. / Station: B16_2320_0_820 bis B16_2340_0_300 PROJIS-Nr.:	Unterlage / Blatt-Nr.: 4 Übersichtshöhenplan B 16 Maßstab: 1 : 5 000/500
---	--

B 16 / St 2335
 Höhenfreimachung östlich Manching
 Bau-km 0+000 bis 0+865

aufgestellt: Staatliches Bauamt Ingolstadt Ingolstadt, den 20.03.2019	Planfestgestellt mit Beschluss der Regierung von Oberbayern Az. 4354.32_02-7-2 München, 01.09.2020 gez. Ippisch Regierungsrat
---	---

Datum des Drucks: 11.08.19
 28,00m x 38,00m - 0,24m