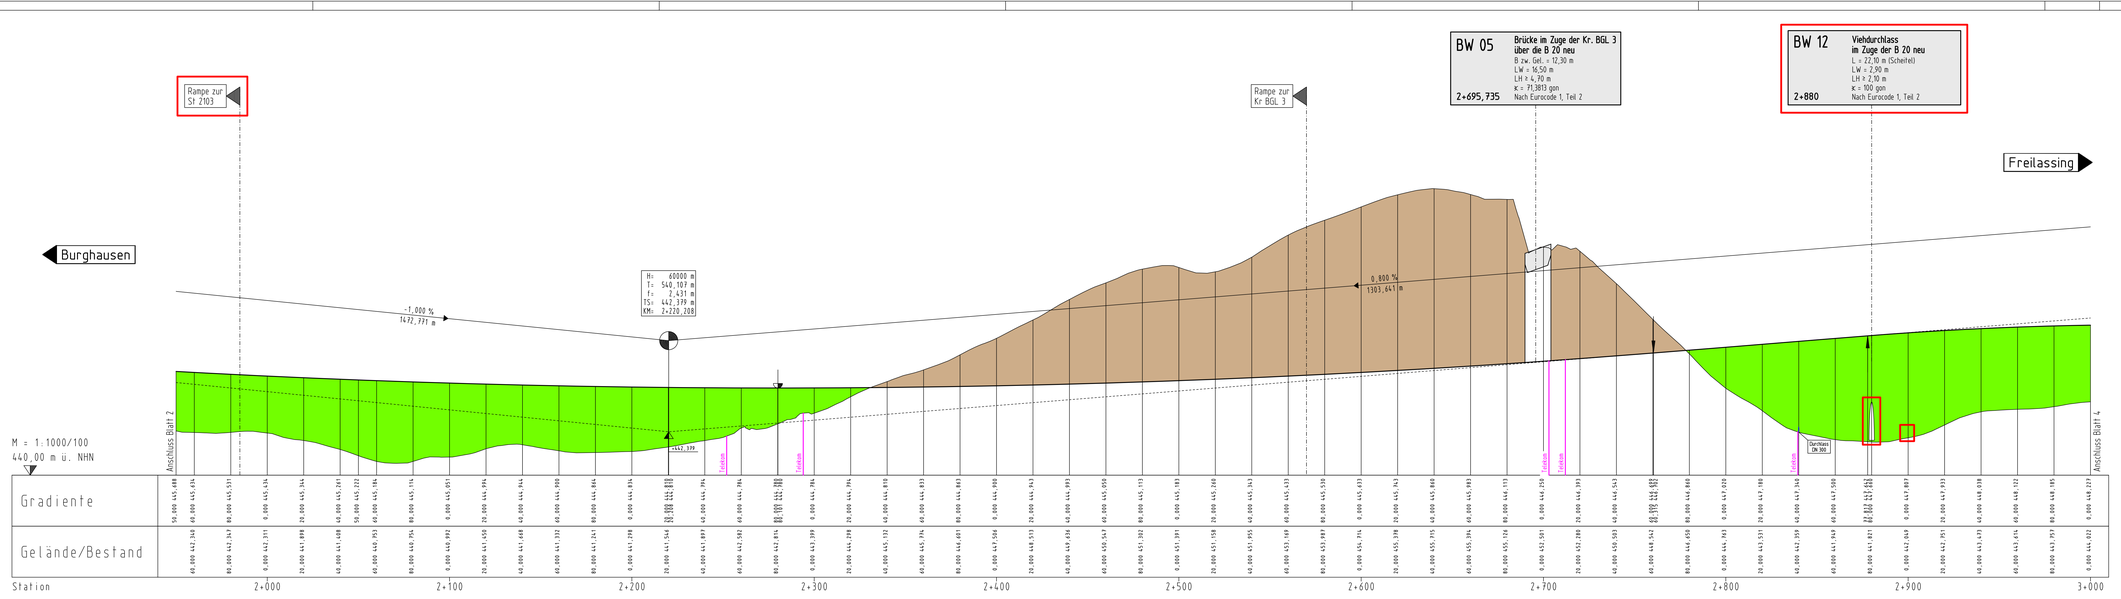

Zeichenerklärung:

- Gradientenhochpunkt
- Gradiententiefpunkt
- Ausrundungsbeginn Kuppe / Ausrundungsbeginn Wanne
- Damm
- Einschnitt
- Fahrbahn mit Überholfahrstreifen (ÜFS)

H: 9900 m
T: 164,597 m
F: -1,868 m
TS: 695,823 m
KM: 0+169,636

Neigungsbrechpunkt mit Angabe von: Ausrundungshalbmesser, Tangentenlänge, Stichhöhe, Höhe Tangentenschnittpunkt, Bau-km

-1,192 %
129,280 m
3,000 %
110,983 m

Längsneigung und Abstand zum nächsten Neigungsbrechpunkt

1 2 3 4 5

Hyna + Weiß
Bauingenieure
Partnerschaftsgesellschaft
hw
89276 Finsterlingen | Tel: 08221-2681 97-0 | Internet: www.hyna-weiss.de

BV:	097.01.01	Datum	Name
bearbeitet:		05/2014	Dr. Kupfer
gezeichnet:		05/2014	Greppmeir
geprüft:		05/2014	Hyna
Datei:	097.01.01 UNTERSP_PF_BLAT.PF		

Freistaat Bayern
Staatliches Bauamt Traunstein

Rosenheimer Straße 7
83278 Traunstein

TEL: 08615/7-245, FAX:08621/16661, E-MAIL:poststelle@stbats.bayern.de

bearbeitet:		06/2014	Domland
gezeichnet:		05/2014	Hyna + Weiß
geprüft:		05/2014	Wallner
PSP Nr.:			
PSP Bez.:			
Dateiname:	pdf-Name		

Nr.	Art der Änderung	Datum	Zeichen
A	Verschiebung Rampe zur St 2103, Ersatz Durchlass DN500 durch Viehdurchlass	01/2017	Dr. Kupfer

FESTSTELLUNGSENTWURF

Straßenbauverwaltung Freistaat Bayern

Staatliches Bauamt Traunstein

Straße / Abschn. Nr. / Station: B20_490_1,760 bis B20_420_7,066

PROJIS-Nr.: 0900014/0010

Unterlage / Blatt-Nr.: 6.1/3 T
Höhenplan B 20
von Bau-km 2+050 bis 3+000

Maßstab: 1 : 1.000/100

B 20 Freilassing - Burghausen
Ortsumgehung Laufen
Bau-km 0+000 bis 4+835

aufgestellt:
Staatliches Bauamt Traunstein

Köhler
Köhler, Ltd. Baudirektor

Traunstein, den 07.08.2014

Planfestgestellt mit Beschluss der Regierung von Oberbayern
Az. 4354.32_02-10-1
München, 09.10.2020
gez.
Guggenberger
Oberregierungsrat

1. Tekur
Staatliches Bauamt Traunstein

Köhler
Köhler, Ltd. Baudirektor

Traunstein, den 19.06.2017