


Gradiente	0,000 450,531 3,250 450,619	20,000 450,786 24,173 450,828	40,000 450,945	54,173 450,978	60,000 450,972 60,176 450,972	80,000 450,867	96,178 450,684 0,000 450,630		
Gelände/Bestand	0,000 451,778	20,000 451,664	40,000 451,433	60,000 451,150	80,000 450,883	0,000 450,630	20,000 450,343	40,000 449,904	60,000 449,721
Station	0+000					0+100			

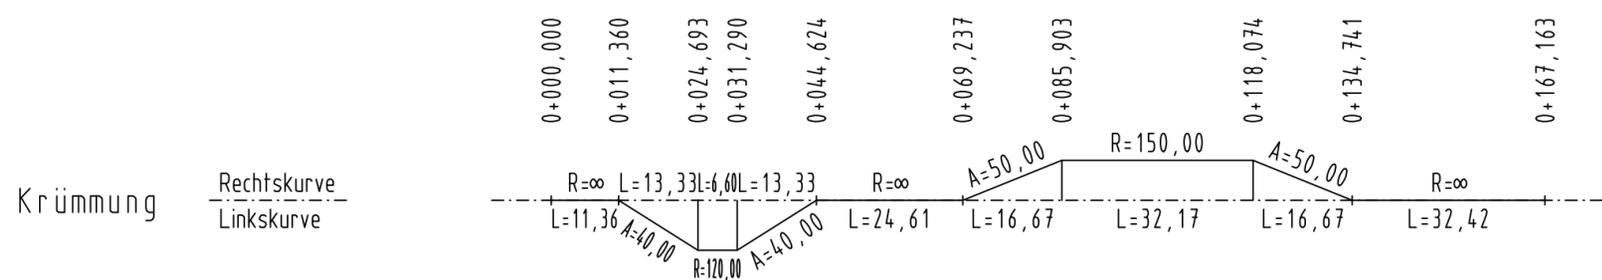

### Zeichenerklärung:

Gradientenhochpunkt  
 Gradiententiefpunkt  
 Ausrundungsbeginn Kuppe / Ausrundungsbeginn Wanne  
 Damm  
 Einschnitt

H= 9900 m  
 T= 164,597 m  
 f= -1,368 m  
 TS= 695,823 m  
 KM= 0+169,636

Neigungsbrechpunkt mit Angabe von:  
 Ausrundungshalbmesser, Tangentlänge, Stichhöhe, Höhe Tangentenschnittpunkt, Bau-km

Längsneigung und Abstand zum nächsten Neigungsbrechpunkt  
 -1,192 %  
 129,280 m  
 3,000 %  
 110,983 m

**Hyna + Weiß**  
 Bauingenieure  
 Partnerschaftsgesellschaft  
 86316 Friedberg | Tel 0821-26897-0 | Internet www.hyna-weiss.de

BV:	097.01.01	Datum	Name
bearbeitet:	05/2014	Dr. Kupfer	
gezeichnet:	05/2014	Winter	
geprüft:	05/2014	Hyna	
Datei:	0970103\U060303T_HP_AnschlussHasenhaus.PLT		

**Freistaat Bayern**  
 Staatliches Bauamt Traunstein  
 Rosenheimer Straße 7  
 83278 Traunstein  
 TEL.0861/57-245, FAX.0861/15661, E-MAIL:poststelle@stbats.bayern.de

bearbeitet:	05/2014	Dömland
gezeichnet:	05/2014	Hyna + Weiß
geprüft:	05/2014	Wallner
PSP Nr.:		
PSP Bez.:		
Dateiname:	pdf-Name	

A	Anpassung Einmündung Weg	01/2017	Dr. Kupfer
Nr.	Art der Änderung	Datum	Zeichen

## FESTSTELLUNGSENTWURF

Straßenbauverwaltung Freistaat Bayern  
**Staatliches Bauamt Traunstein**  
 Straße / Abschn.-Nr. / Station: B20\_480\_1,760 bis B20\_420\_7,068  
 PROJIS-Nr.: 0900140010

Unterlage / Blatt-Nr.: 6.3/3 T  
**Höhenplan**  
 Knoten Biburg  
 GVS Hasenhaus  
 Maßstab: 1 : 1.000/100

### B 20 Freilassing - Burghausen Ortsumgebung Laufen Bau-km 0+000 bis 4+835

aufgestellt: Staatliches Bauamt Traunstein  König, Ltd. Baudirektor Traunstein, den 07.08.2014	Planfestgestellt mit Beschluss der Regierung von Oberbayern Az. 4354.32_02-10-1 München, 09.10.2020 gez. Guggenberger Oberregierungsrat 
1. Tektur Staatliches Bauamt Traunstein  König, Ltd. Baudirektor Traunstein, den 19.06.2017	