


M = 1:1000/100
442,00 m ü. NHN

Gradiente	0,000	443,330	3,000	443,393	7,020	443,534	16,757	444,034	20,000	444,270	26,494	444,850	40,000	446,200	60,000	448,200	80,000	450,200	0,000	452,200	0,395	452,240	20,000	453,960	36,746	455,049	40,000	455,220	60,000	455,980	73,097	456,206	80,000	456,280	81,149	456,280			
Gelände/Bestand	0,000	443,330	20,000	444,502	40,000	446,015	60,000	448,248	80,000	450,742	0,000	452,110	20,000	453,815	40,000	455,088	60,000	456,091	80,000	455,860																			

Station 0+000 0+100

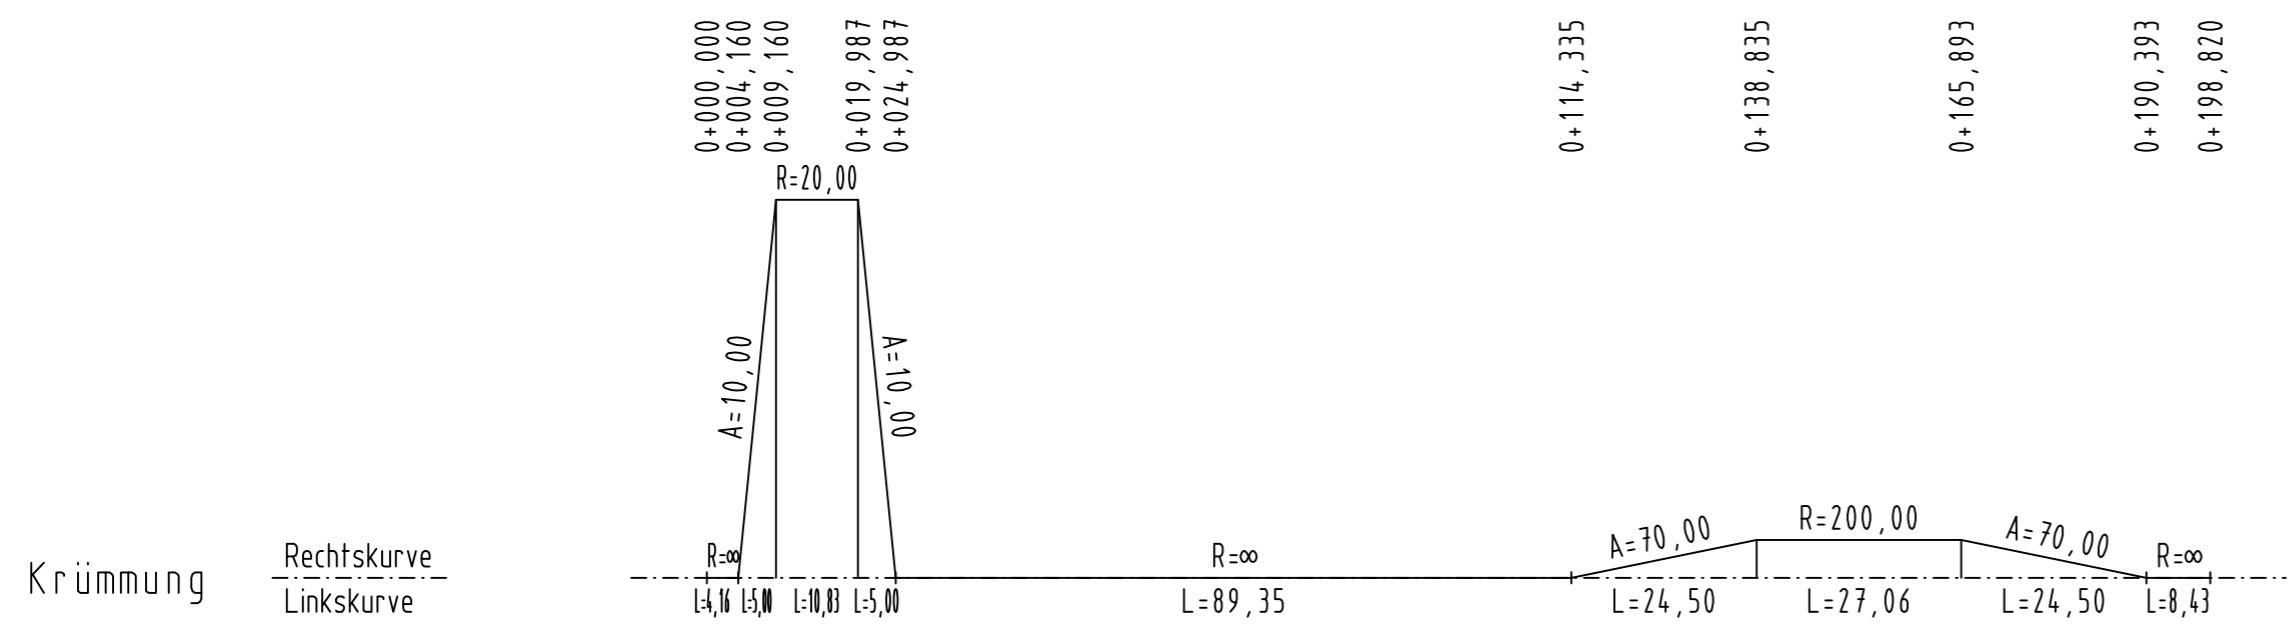

Zeichenerklärung:

Gradientenhighpunkt
 Gradiententiefpunkt
 Ausrundungsbeginn Kuppe / Ausrundungsbeginn Wanne
 Damm
 Einschnitt

H= 9900 m
 T= 164,597 m
 f= -1,368 m
 TS= 695,823 m
 KM= 0+169,636

Neigungsbrechpunkt mit Angabe von:
 Ausrundungshalbmesser, Tangentenlänge, Stichhöhe, Höhe Tangentenschnittpunkt, Bau-km

-1,192 %
 129,280 m
 3,000 %
 110,983 m

Längsneigung und Abstand zum nächsten Neigungsbrechpunkt

Hyna + Weiß
Bauingenieure
Partnerschaftsgesellschaft

86316 Friedberg | Tel 0821-268 97-0 | Internet www.hyna-weiss.de

BV:	097.01.01	Datum	Name
bearbeitet:	05/2014	Dr. Kupfer	
gezeichnet:	05/2014	Winter	
geprüft:	05/2014	Hyna	

0970101/ mU_0860503_HP_KBGL3_Haiden-Oberheining.PLT

Freistaat Bayern
Staatliches Bauamt Traunstein

Rosenheimer Straße 7
83278 Traunstein

TEL 0861/57-245, FAX 0861/15661, E-MAIL: poststelle@stbats.bayern.de

bearbeitet:	05/2014	Dömland
gezeichnet:	05/2014	Hyna + Weiß
geprüft:	05/2014	Wallner

PSP Nr.:
PSP Bez.:
Dateiname: pdf-Name

Nr.	Art der Änderung	Datum	Zeichen

FESTSTELLUNGSENTWURF

Straßenbauverwaltung Freistaat Bayern
Staatliches Bauamt Traunstein

Straße / Abschn.-Nr. / Station: B20_480_1,760 bis B20_420_7,068

PROJIS-Nr.: 0900140010

Unterlage / Blatt-Nr.: 6.5/3
Höhenplan
Knoten Kr BGL 3
Verbindungsweg Haiden - Oberheining

Maßstab: 1 : 1.000/100

B 20 Freilassing - Burghausen
Ortsumgebung Laufen
Bau-km 0+000 bis 4+835

aufgestellt:
Staatliches Bauamt Traunstein

König
König, Ltd. Baudirektor
Traunstein, den 07.08.2014

**überholt durch
1. Tektur vom
19.06.2017**