Regelquerschnitt St 2335, RQ 11 mit Linksabbiegestreifen, M 1 : 50

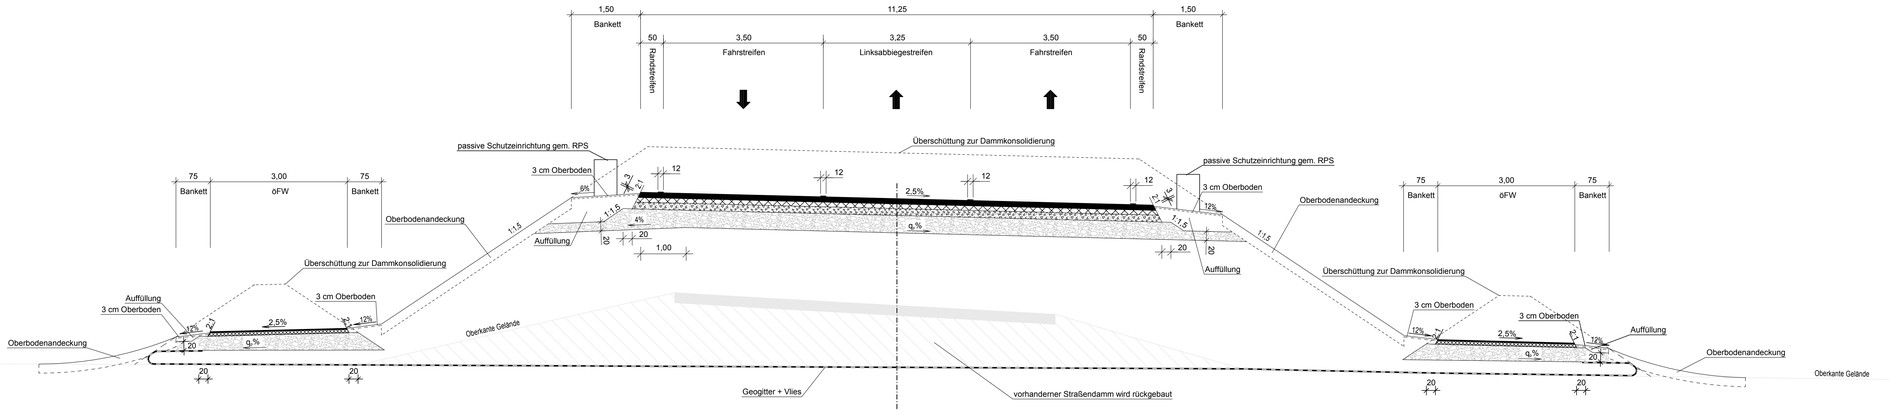

Fahrbahnbefestigung:
Oberbau Belastungsklasse Bk10
Korrekturwert Straßenoberfläche D_{SWO} = -2dB(A)

$q_{\%}$ = Querneigung Planum nach ZTVE

Hyna + Weiß
Bauingenieure
Partnerschaftsgesellschaft
86316 Friedberg | Tel 0821 - 268 97 - 0 | Internet www.hyna-weiss.de

BV: 096.02.02	Datum	Name
bearbeitet:	09/2018	Ender
gezeichnet:	09/2018	Buhn
geprüft:	09/2018	Weiß
Datei: 096202_B16_Manching_Planung\ U140200_RQ_St2335.PLT		

Staatliches Bauamt Ingolstadt
Elbrachtstraße 20
85049 Ingolstadt
Tel.: 0841/9346-0, Fax: 0841/9346-214, E-Mail: poststelle@stbain.bayern.de

bearbeitet:	09/2018	extern
gezeichnet:	09/2018	extern
geprüft:	09/2018	Giestl-Rieß
PSP Nr.:		
Projekt: B16_St2335 Höhenfreimachung östlich Manching		
Dateiname: U140203_RRQ11		

Nr.	Art der Änderung	Datum	Zeichen

FESTSTELLUNGSENTWURF

Straßenbauverwaltung Freistaat Bayern
Staatliches Bauamt Ingolstadt
Straße / Abschn.-Nr. / Station: B16_2320_0,820 bis B16_2340_0,300
PROJIS-Nr.:

Unterlage / Blatt-Nr.: 14.2
Regelquerschnitt
St 2335
RQ 11 mit Linksabbiegestreifen
Maßstab: 1 : 50

B 16 / St 2335
Höhenfreimachung östlich Manching
Bau-km 0+000 bis 0+865

aufgestellt:
Staatliches Bauamt Ingolstadt
Bauth. Ltd. Baudirektor
Ingolstadt, den 20.03.2019

Planfestgestellt mit Beschluss
der Regierung von Oberbayern
Az. 4354.32_02-7-2
München, 01.09.2020
gez.
Ippisch
Regierungsrat

Datum des Druckes: 01.09.18
11:12 Uhr = 20 Uhr = 4 Uhr