

Zeichenerklärung

Planung

Baumaßnahme

Straßennetz

vorhanden

B 299

Bundesstraße

St 2357

Staatsstraße


Kr TS 36

Kreisstraße

sonstige Straße

Verwaltung

Kreisgrenze

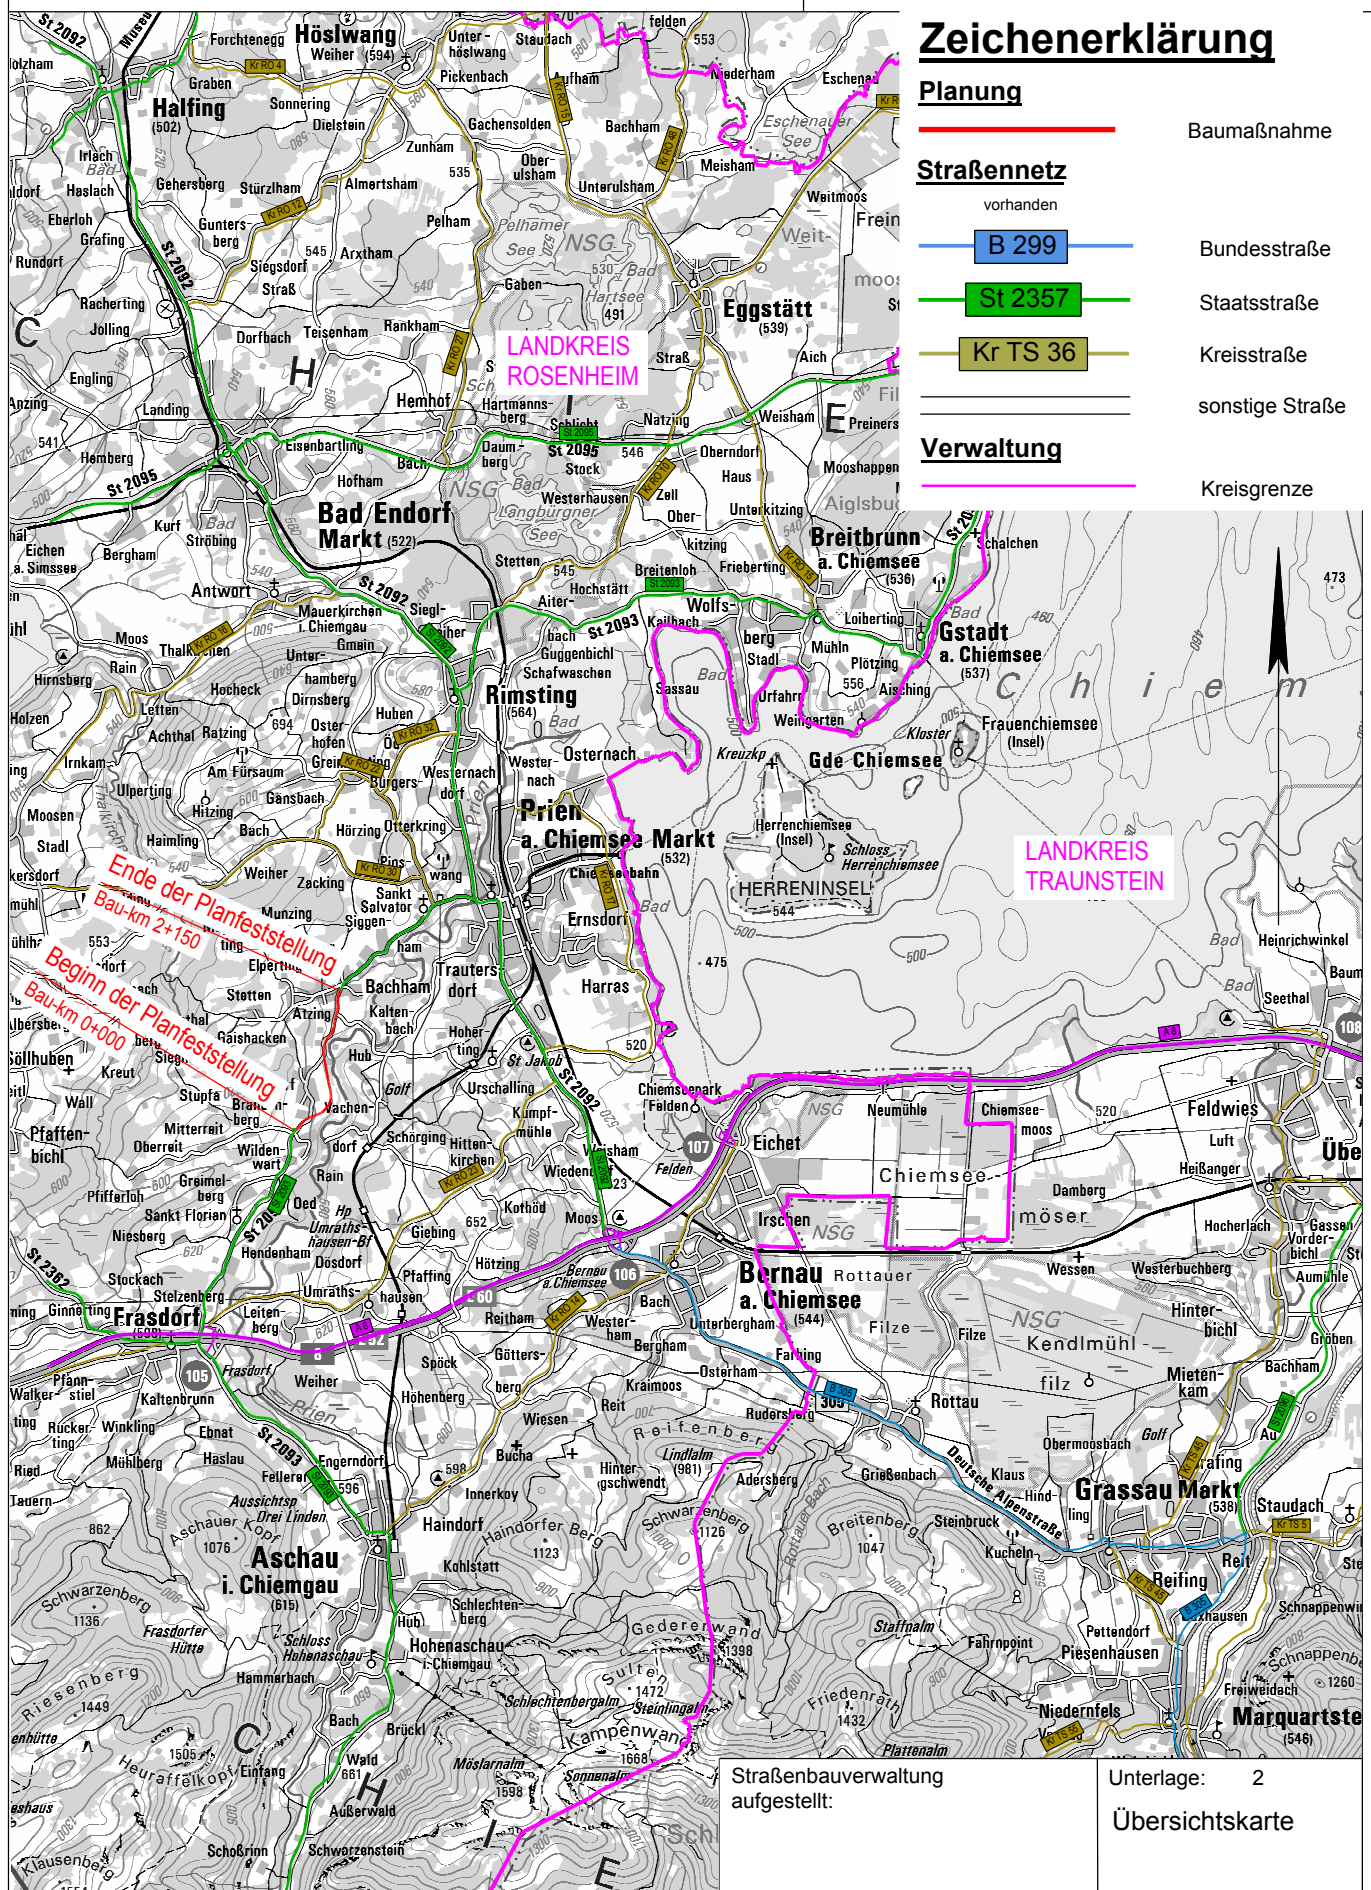

Straßenbauverwaltung
aufgestellt:

Unterlage: 2

Übersichtskarte

Straße / Abschnittsnummer / Station:
St 2093 / 195_0,000 bis 195_2,117

Maßstab: 1 : 100.000

PROJIS-Nr.:

Datum: 18. März 2019

St 2093 Ausbau Wildenwart - Bachham
Neubau der Ortsumfahrung Prutdorf
und Ausbau zwischen Prutdorf und Bachham

0+000 bis 2+150

© Bayerische Vermessungsverwaltung, Geobasisdaten
(Darstellung der Flurkarte als Eigentumsnachweis nicht geeignet)

© Bayerisches Landesamt für Umwelt, www.lfu.bayern.de

Bezugssystem: Gauß-Krüger
Lagesystem: DHDN/GK - (EPSG 31468)
Höhensystem: DHHN2016 (NHN) - (EPSG 7837)

Auszug enthält Daten aus dem Rauminformationssystem