


Legende:

- Erwerb für Autobahn
- Erwerb für landschaftspflegerische Maßnahmen
- Erwerb für Dritte
- Vorübergehende Inanspruchnahme für Auffüllung
- Dauernd zu beschränkende Fläche
- Arbeitsstreifen
- Vorübergehende Inanspruchnahme für landschaftspl. Maßnahmen
- Vorübergehende Inanspruchnahme für landschaftspl. Maßnahmen
- Anonymisierungsnummer

8.5 - 22
↓
Blattnummer
Unterlagennummer

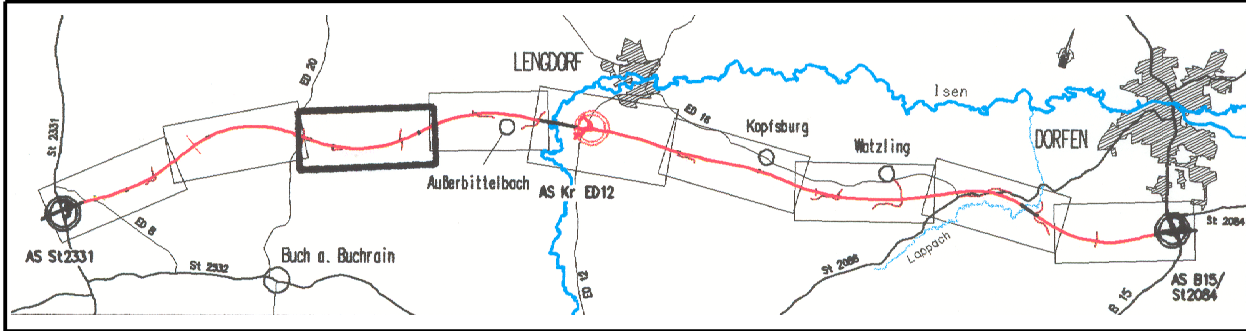

Planänderung vom 12.04.2013
zu den Planfeststellungsunterlagen
vom 30.04.1999

Aufgestellt:
München, den 12.04.2013
Autobahndirektion Südbayern

Peiker, Leitender Baudirektor

3. Tektur vom 27.02.2009
zu den Planfeststellungsunterlagen
vom 30.04.1999

Aufgestellt:
München, den 27.02.2009
Autobahndirektion Südbayern

Lichtenwald, Präsident

Nr.	Art der Änderung	Datum	Name
1	Entfall Bauwerk K 22/1	Feb. 2013	Schmid/Hofmann

Freistaat Bayern Autobahndirektion Südbayern <small>Siedlestraße 7-11, 80333 München, Tel. 089 54522-0, Fax 089 54522-200, E-Mail poststelle@sudbayern.de</small>				Unterlage: 7 E	
				Blatt Nr.: 3	
				Datum: _____	
				Zeichen: _____	
Planfeststellung		bearbeitet	gezeichnet	Feb. 2009	Möhler / Trummer
Referat 431		Referat 431	Referat 431	Feb. 2009	Pietz
aufgestellt		Sachgebiet 43	Sachgebiet 43	Feb. 2009	Rehm
geprüft		Abteilung 4	Abteilung 4	Feb. 2009	Dr. Wüst
A 94 München - Pocking (A 3)		Grunderwerbsplan			
Neubau Pastetten - Dornen		Entfall Bauwerk K 22/1			
von km 16+980 bis km 34+423		km 20+500 bis km 22+600			
Aufgestellt: München, den 30.04.1999 Autobahndirektion Südbayern		Maßstab 1 : 2000			
Wollterck, Präsident					
Projekt: _____		Datum: _____			
Protokoll: 09.03.2013		Lufthäuser, Geodaten: © Bayerische Vermessungsverwaltung			