



GASVERDICHTER - UND MESSSTATION ANDERES GENEHMIGUNGSVERFAHREN

NICHT TEIL DES BIMSCH - VERFAHREN

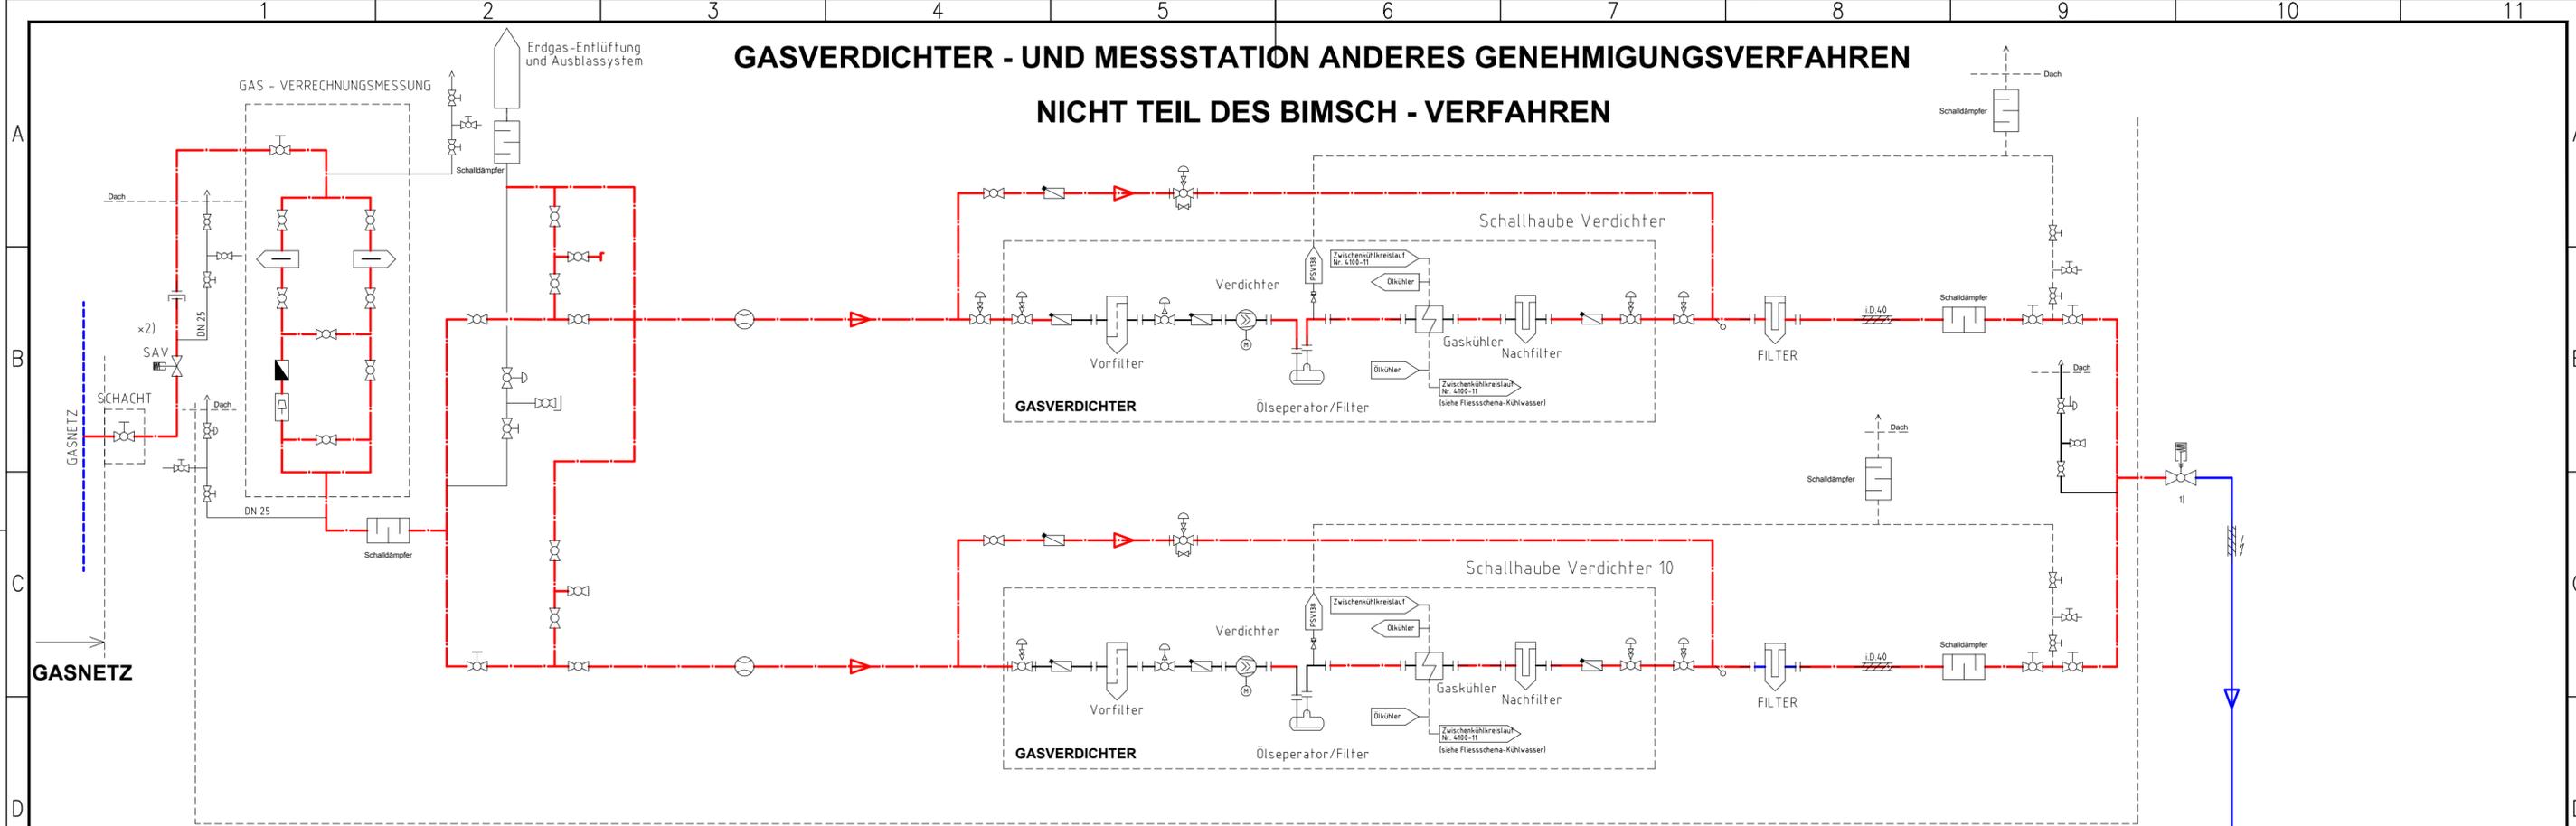

SIEHE HEIZWASSER KREISLAUF FLISSSCHEMA

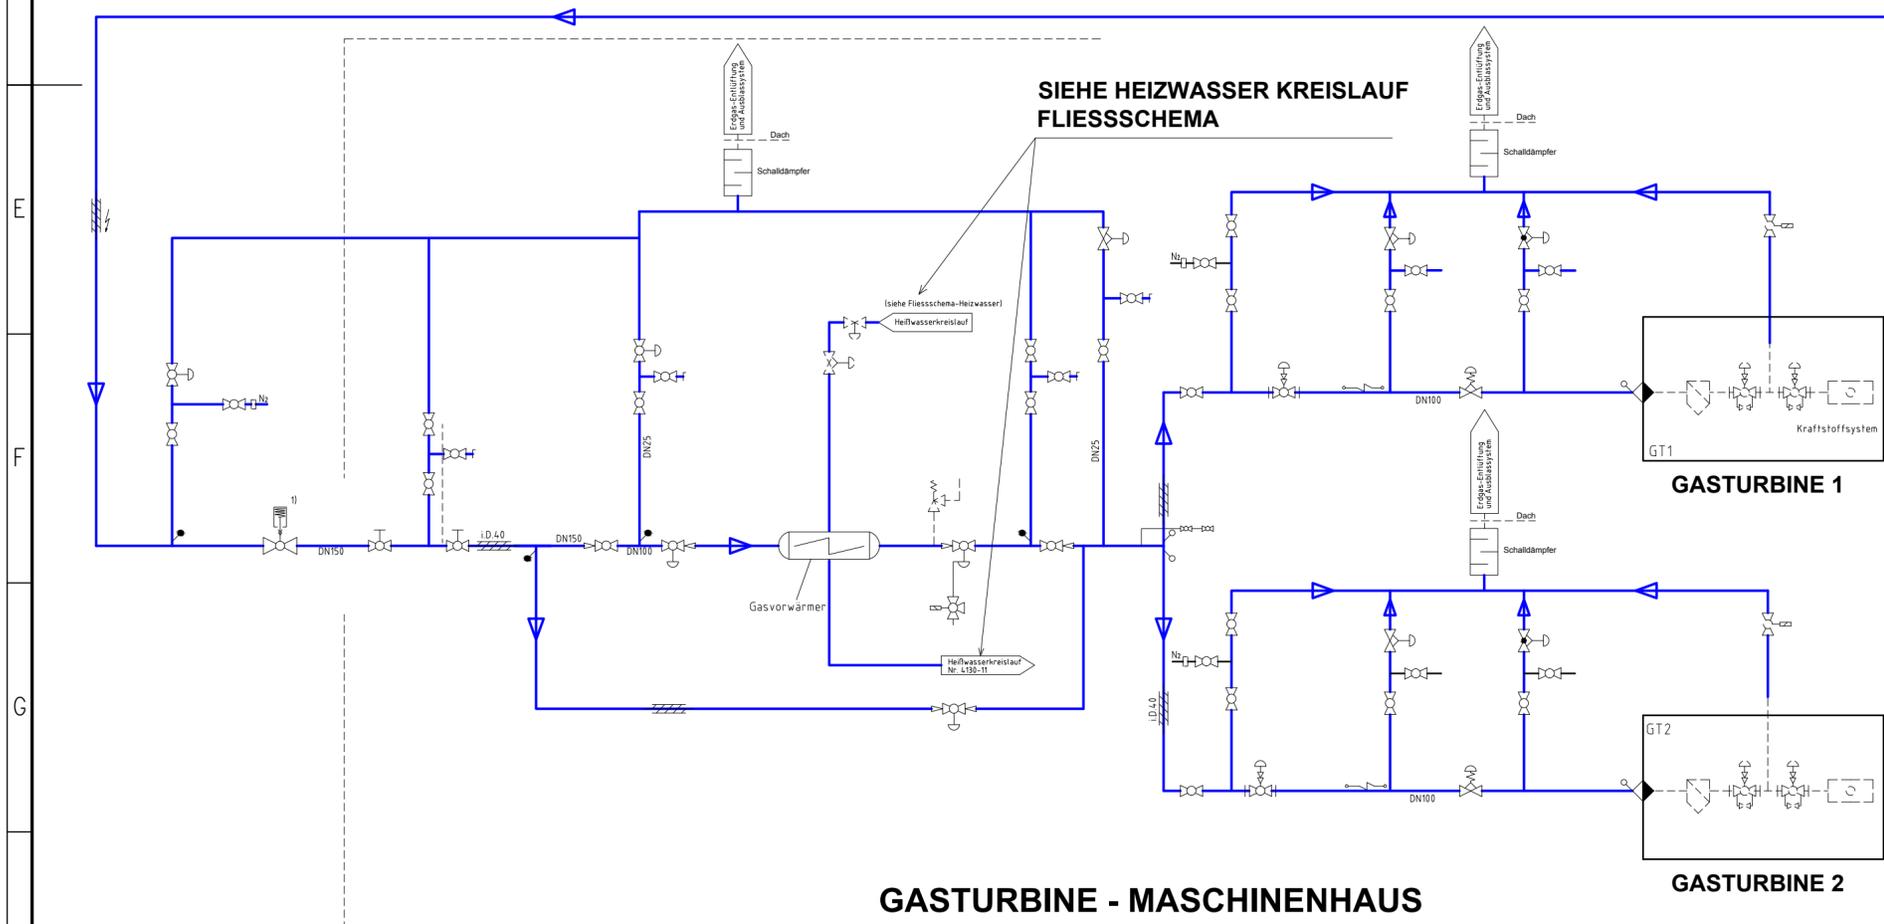

LEGENDE:

- BESTAND
- NEU-BimschV
- NEU-ANDERES GENEHMIGUNGSVERFAHREN

F			
E			
D			
C			
B	Bestand/neu ergaenzt	16.12.2016	Mayr
A	Ergaentz	26.9.2016	Mayr
Index	Art der Änderung	Datum	Name
		AKZ/KKS	
SW/M Stadtwerke München			
Werk	FREIMANN - GASTURBINE	Format	Maßstab
		A 2	
Benennung	FLIESSSCHEMA - GASSYSTEM	Datum	Name
		24.6.2016	Mayr
		Geprüft	
		Genehm.	
Zeichnungs-Nr.	UA	Abt.	Werk
			Block
			Sachgebiet
			Ifd. Nr.
			Blatt von Blatt
			Ind.
Ersatz für	Ersetzt durch		

Proj.	Erstelle	Abt./U	Block	KS-Nr.	Art	Lfd.-Nr.	Rev
				00	0800	R 14	B