



Längsschnitt

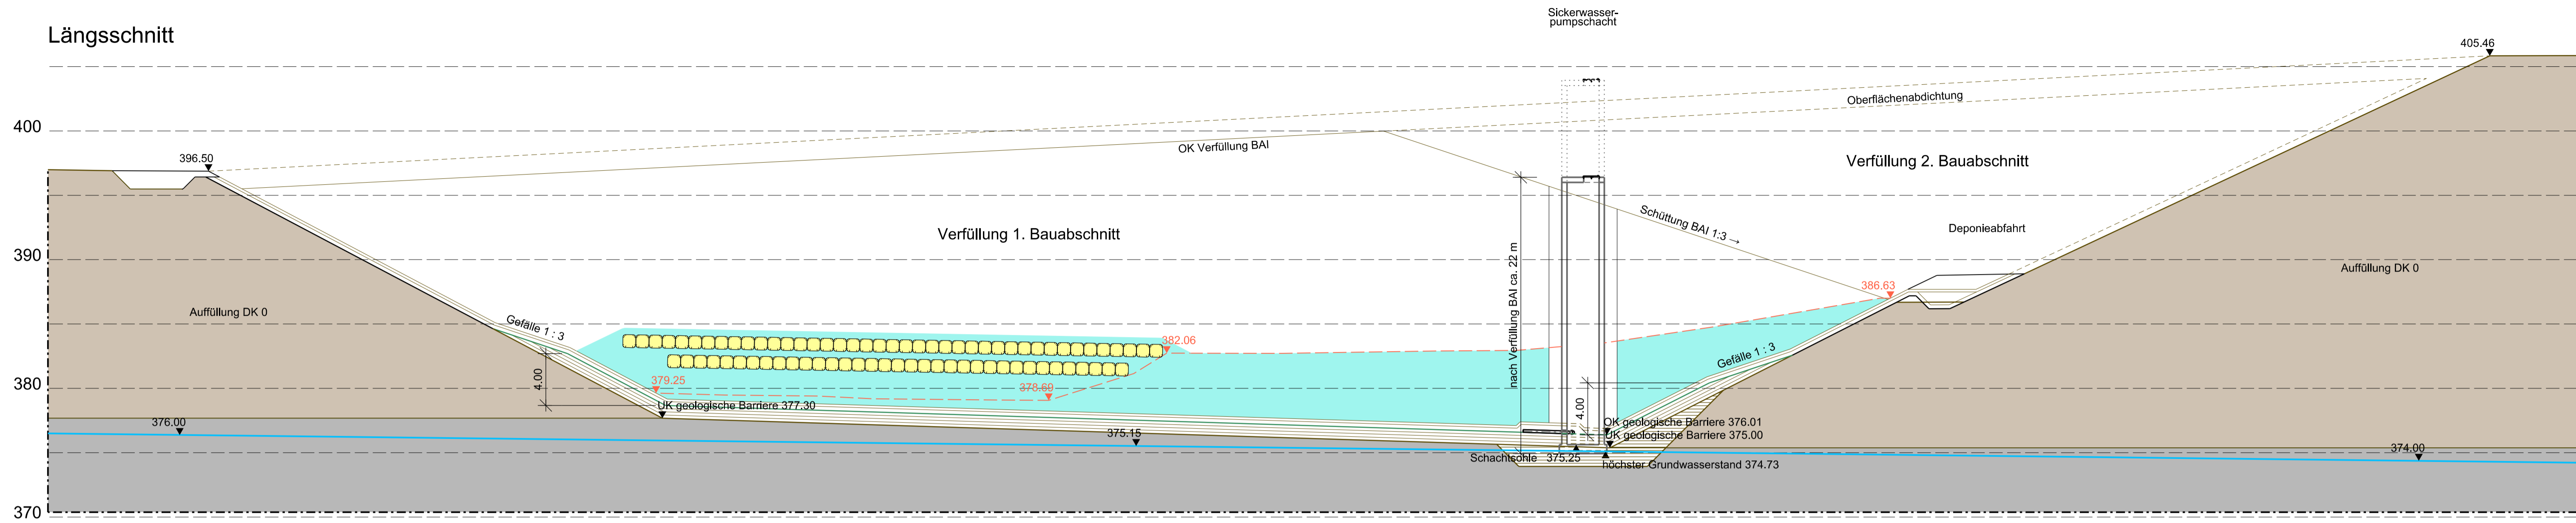

Querschnitt

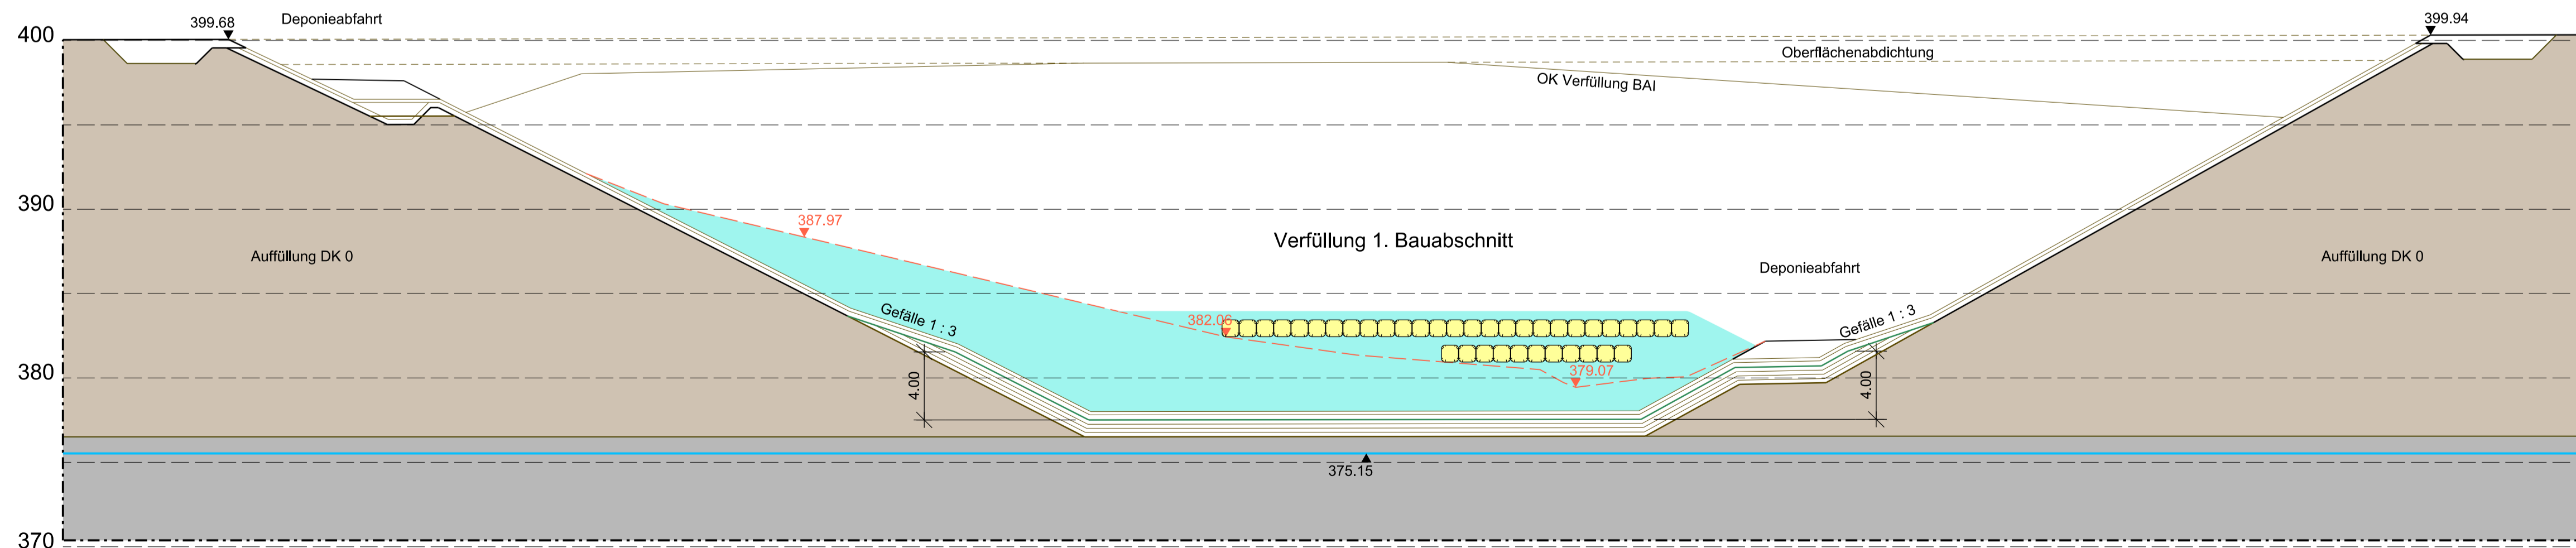

Legende:

- Auffüllung DK 0
- Ablagerungsmaterial DK1 (Abdeckmaterial für KMF und Asbest)
- anstehender Boden
- Ablagerungsmaterial KMF und Asbest
- höchster Grundwasserspiegel
- OK Geologische Barriere
- Verfüllstand Juli 2013

Nr.	Änderung/Ergänzung	Datum:	gez.:	gepl.:	gepr.:
Objekt:		Plan-Nr.: FP03/4-04			
		Planstand: Genehmigung			
		Maßstab: 1 : 250			
Vorhaben:		Bearbeitung:	Datum:	Name:	
		gez.:	19.07.2013	MS	
		gepl.:	19.07.2013	WH	
		gepr.:	19.07.2013	WH	

Planinhalt:
Längs- und Querschnitt schematische Darstellung des Einbaus

<p>Vorhabensträger: Freudlsperger Beton- und Kieswerke GmbH Möhrenbachstrasse 2 84 524 Neuötting Telefon: 08671 / 99 84 32 Telefax: 08671 / 99 84 99</p>		<p>Entwurfsverfasser: AU AU Consult GmbH Friedberger Str. 155 86163 Augsburg Telefon: 0821/261990 Fax: 0821/2619930 E-Mail: info@auconsult.de Internet: www.auconsult.de</p>
<p>Unterschrift: <i>T. Döfner</i></p>		<p>Unterschrift: <i>[Signature]</i></p>

"Für diese Zeichnung/technische Unterlage/Darstellung behält sich der Planfertiger alle Rechte vor!"