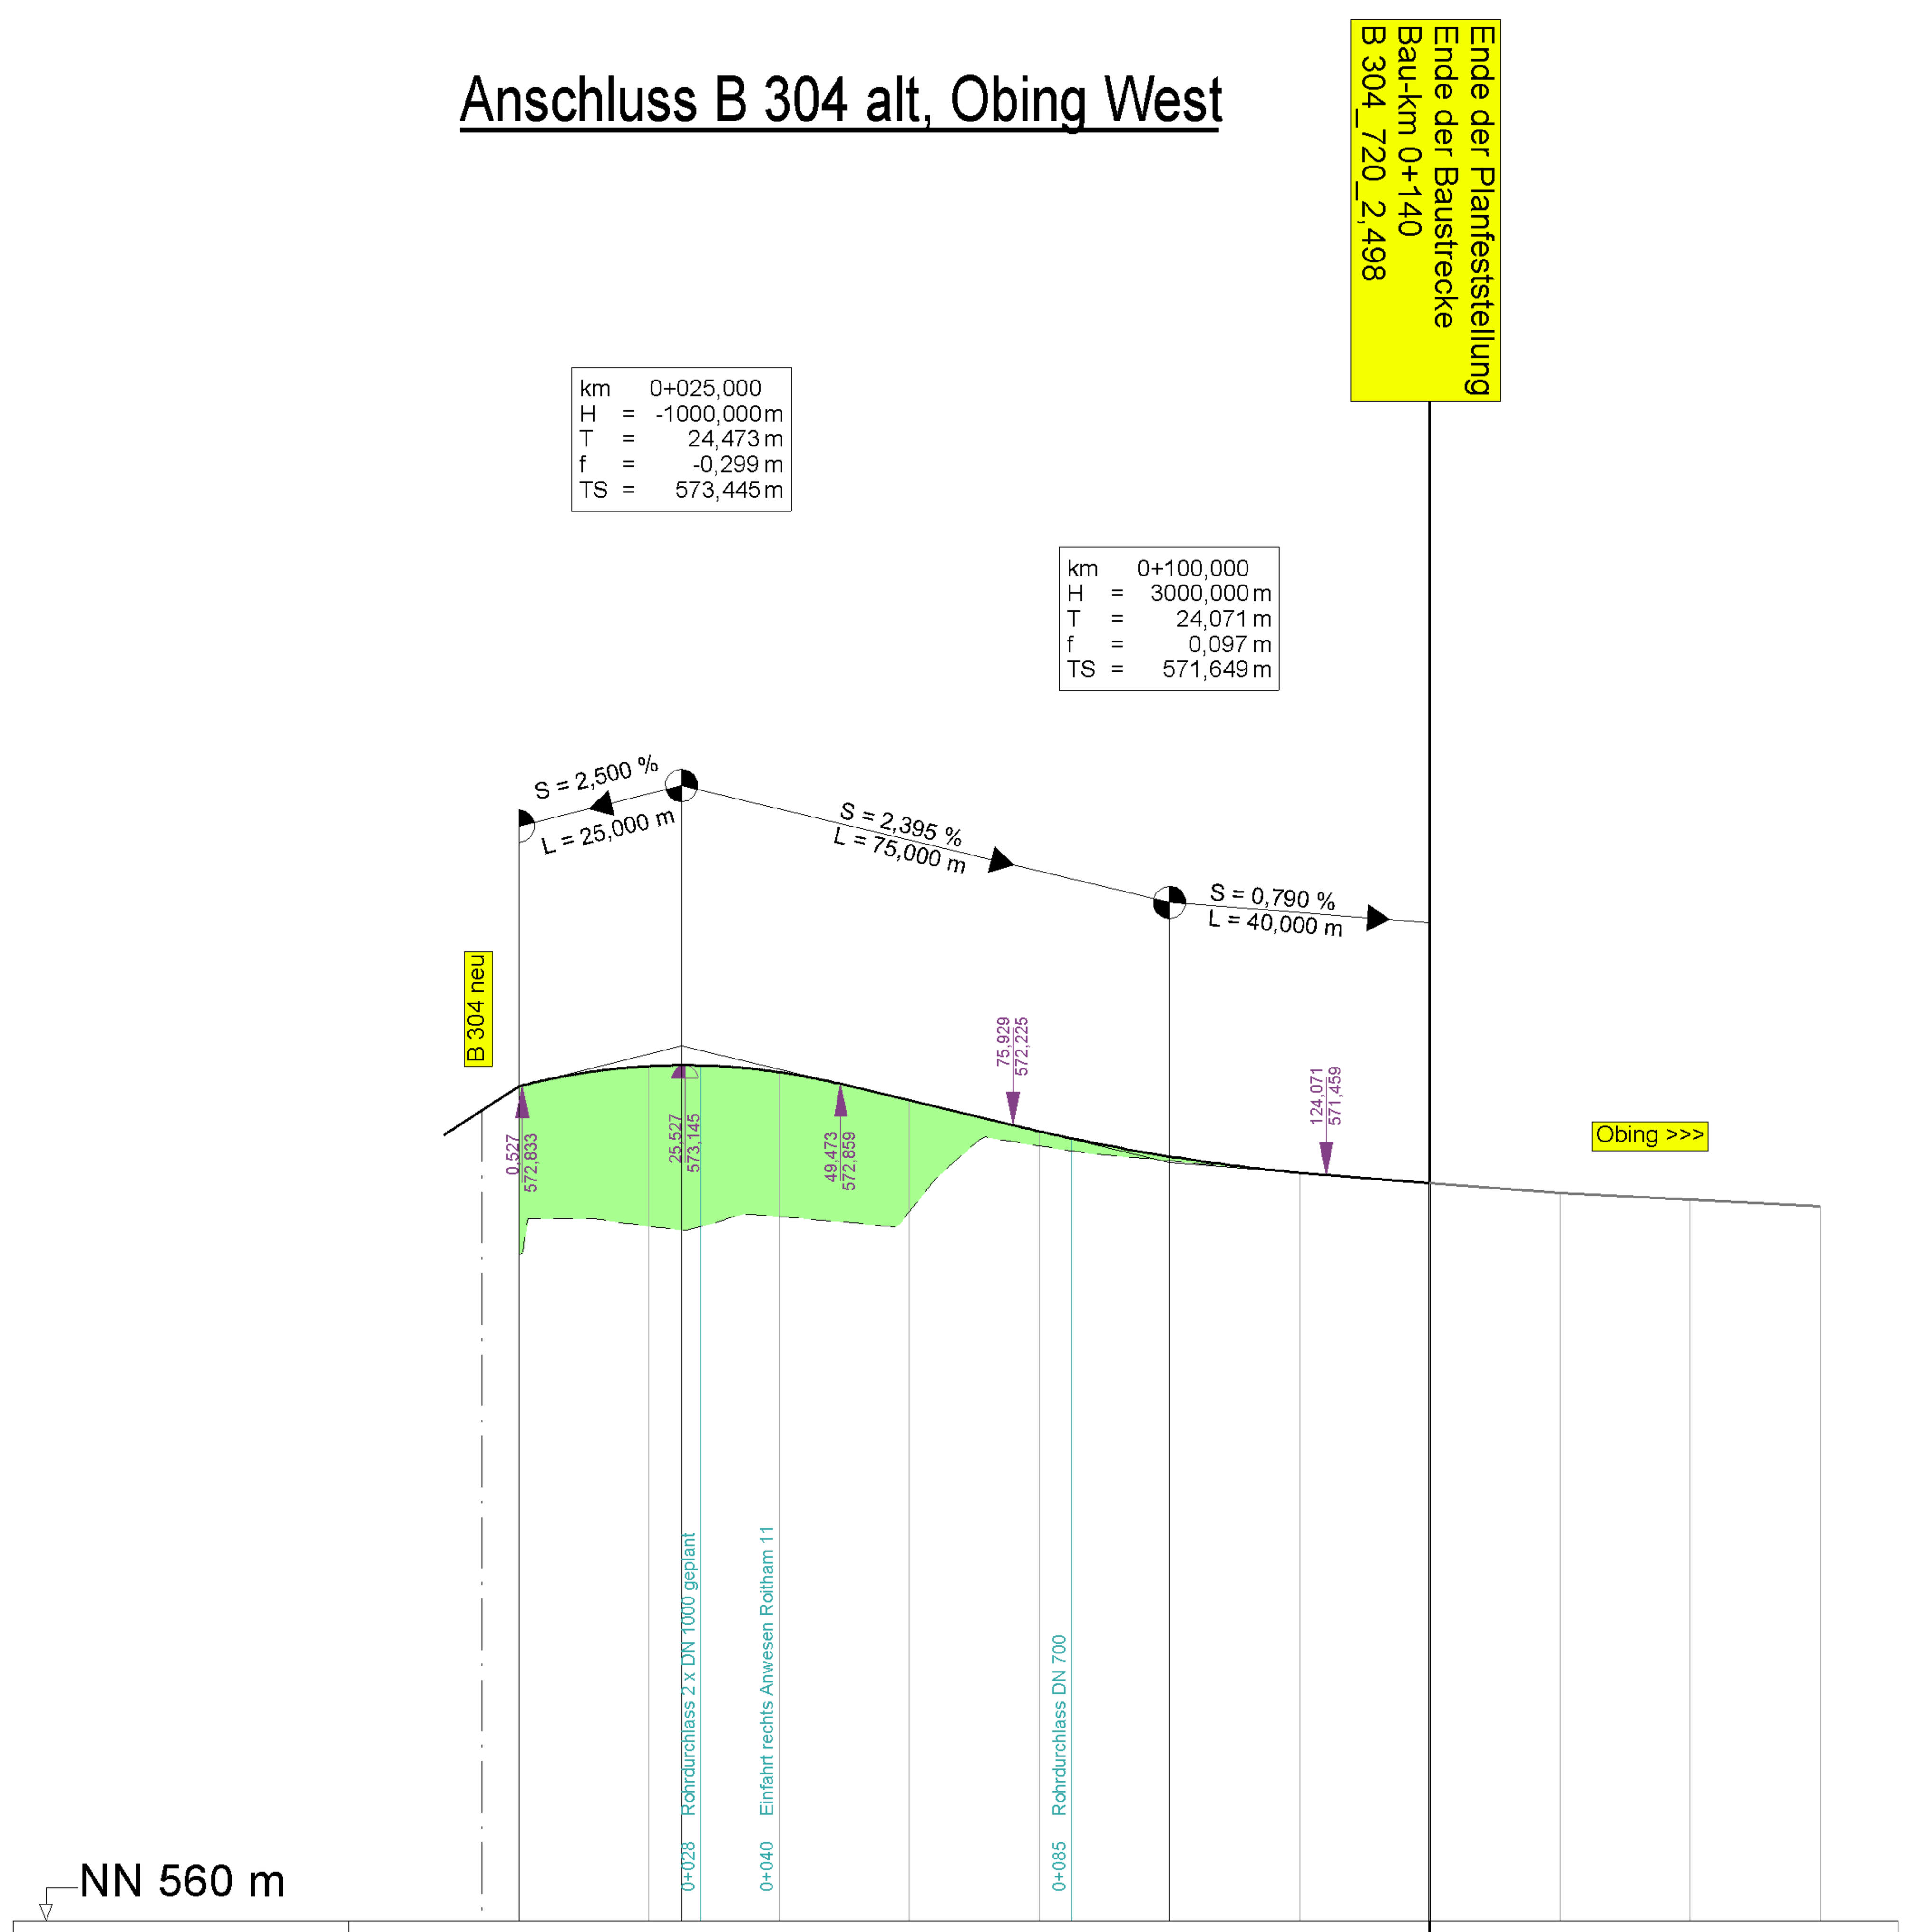

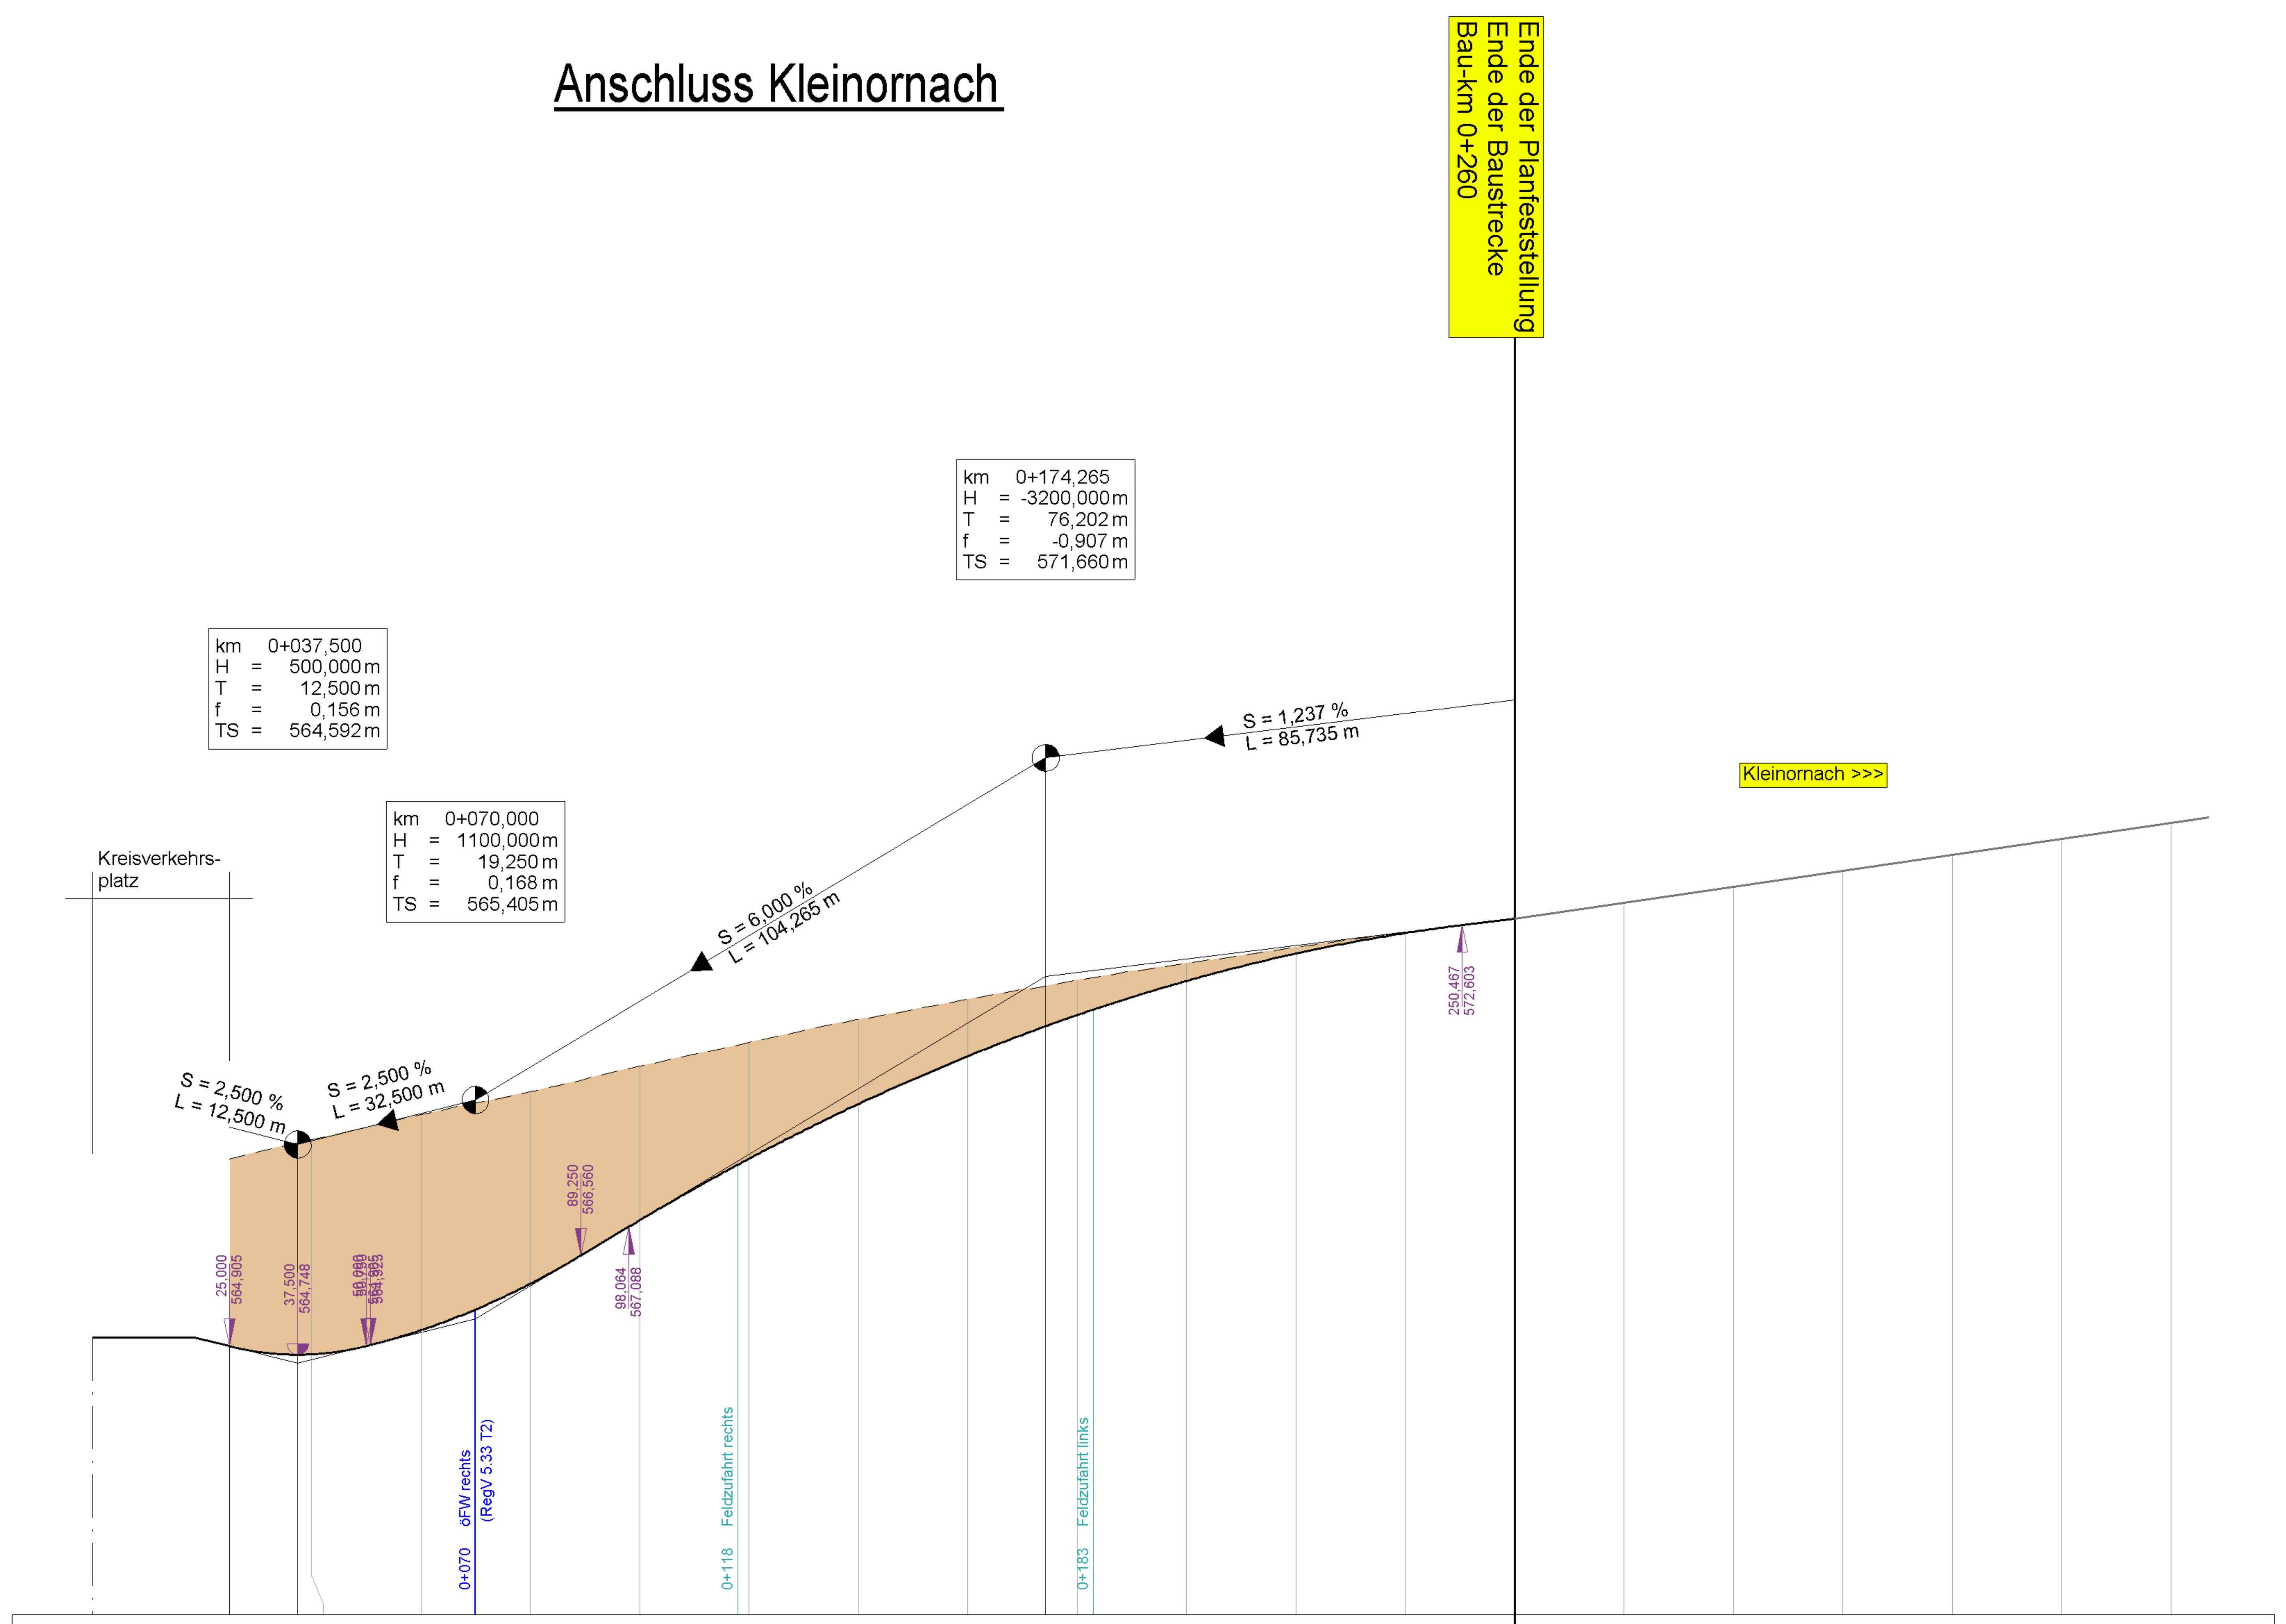

Anschluss B 304 alt, Obing West

Station	Gradiente	Längsprofil
-11,500	572,072	
-5,750	572,446	
0,000	572,820	570,236
20,000	573,130	570,680
25,000	573,145	
40,000	573,041	570,829
60,000	572,607	570,895
80,000	572,131	571,904
100,000	571,745	571,677
120,000	571,494	571,498
140,000	571,333	571,333
160,000		571,186
180,000		571,081
200,000		570,976

Bauwerke

Km 0+000

Anschluss Kleinornach

Station	Gradiente	Längsprofil
0,000	565,067	567,770
18,500	565,067	
25,000	564,905	
37,500	564,748	
40,000	564,755	568,679
60,000	565,193	569,134
70,000	565,573	
80,000	566,043	569,555
100,000	567,204	570,024
120,000	568,329	570,453
140,000	569,330	570,880
160,000	570,205	571,247
174,265	570,753	
180,000	570,955	571,596
200,000	571,581	571,907
220,000	572,081	572,194
240,000	572,457	572,474
260,000	572,721	572,721
280,000		573,016
300,000		573,308
320,000		573,588
340,000		573,869
360,000		574,170
380,000		574,469

Km 0+000, 0+100, 0+200, 0+300

ZEICHENERKLÄRUNG

- Gradientenhochpunkt
- Gradiententiefpunkt
- Ausrundungsbeginn Wanne/ Ausrundungsende Kuppe
- Damm
- Einschnitt

Neigungsbrechpunkt mit Angabe von:
km 0+601,335 — Bau-km
H = 15000 m — Ausrundungshalbmesser
T = 362,155 m — Tangentenlänge
f = 4,372 m — Stichhöhe
TS = 415,868 m — Höhe Tangentenschnittpunkt

1,4811 % / 1531,00 m — 0,8695 % / 725,00 m: Längsneigung und Abstand zum nächsten Neigungsbrechpunkt

- Rohrleitung links
- Rohrleitung rechts
- Rohrleitung mitte

Schacht links — Schacht mitte — Schacht rechts

Nr.	Art der Änderung	Datum	Name
2.T	Änderung Zufahrt öFW (RegV 5.33 T2)	25.02.2015	Weber

Freistaat Bayern
Staatliches Bauamt Traunstein
Rosenheimer Str. 7, 83278 Traunstein, Tel. 0861/57-245, Fax 0861/15661, E-Mail: poststelle@stbats.bayern.de

Unterlage	6.6 T2	
Blatt Nr.		
	Datum	Zeichen
bearbeitet	Feb. 2013	Niederberger / Weber
gezeichnet	Feb. 2013	Steffl
geprüft	Feb. 2013	Wallner

Feststellungsentwurf

B 304 Wasserburg a. Inn - Traunstein

Ortsumgehung Obing

Bau-km 0+000 - Bau-km 4+680
B 304_720_2,145 - B 304_780_1,708

Höhenplan

Anschlüsse B 304

Maßstab 1 : 1000 / 100

Aufgestellt:
Traunstein, den 15.02.2013
Staatliches Bauamt
König, Ltd. Baudirektor

2. Tektur vom 25.02.2015
Staatliches Bauamt
König, Ltd. Baudirektor

1. Tektur vom 20.03.2014
Staatliches Bauamt
König, Ltd. Baudirektor

Planfestgestellt mit Beschluss der Regierung von Oberbayern
Az. 32-4354.2-16-1
München, 29.04.2016
Messerer
Regierungsrätin

Projekt: OU Obing — Datei: U-6.5_Plafe-2Tek_HP_GVS-Schalkham.SDA

Geobasisdaten: © Bayerische Vermessungsverwaltung (Darstellung der Flurkarte als Eigentumsnachweis nicht geeignet)