




Straßenquerschnitt St 2580 RQ 11,5 - Bk 32

Deckschicht gemäß Anforderungen RLS-90 mit 2 dB (A) Abzug

Bau-km 0+318 bis Bau-km 4+160

Ausbildung der Damm- und Einschnittsböschung

Böschungshöhe h	h ≥ 2,0 m	h < 2,0 m
Regelböschung	1 : 1,5	b = 3,00 m
Tangentenlänge der Ausrundung	T = 3,0 m	T = 1,5 x h

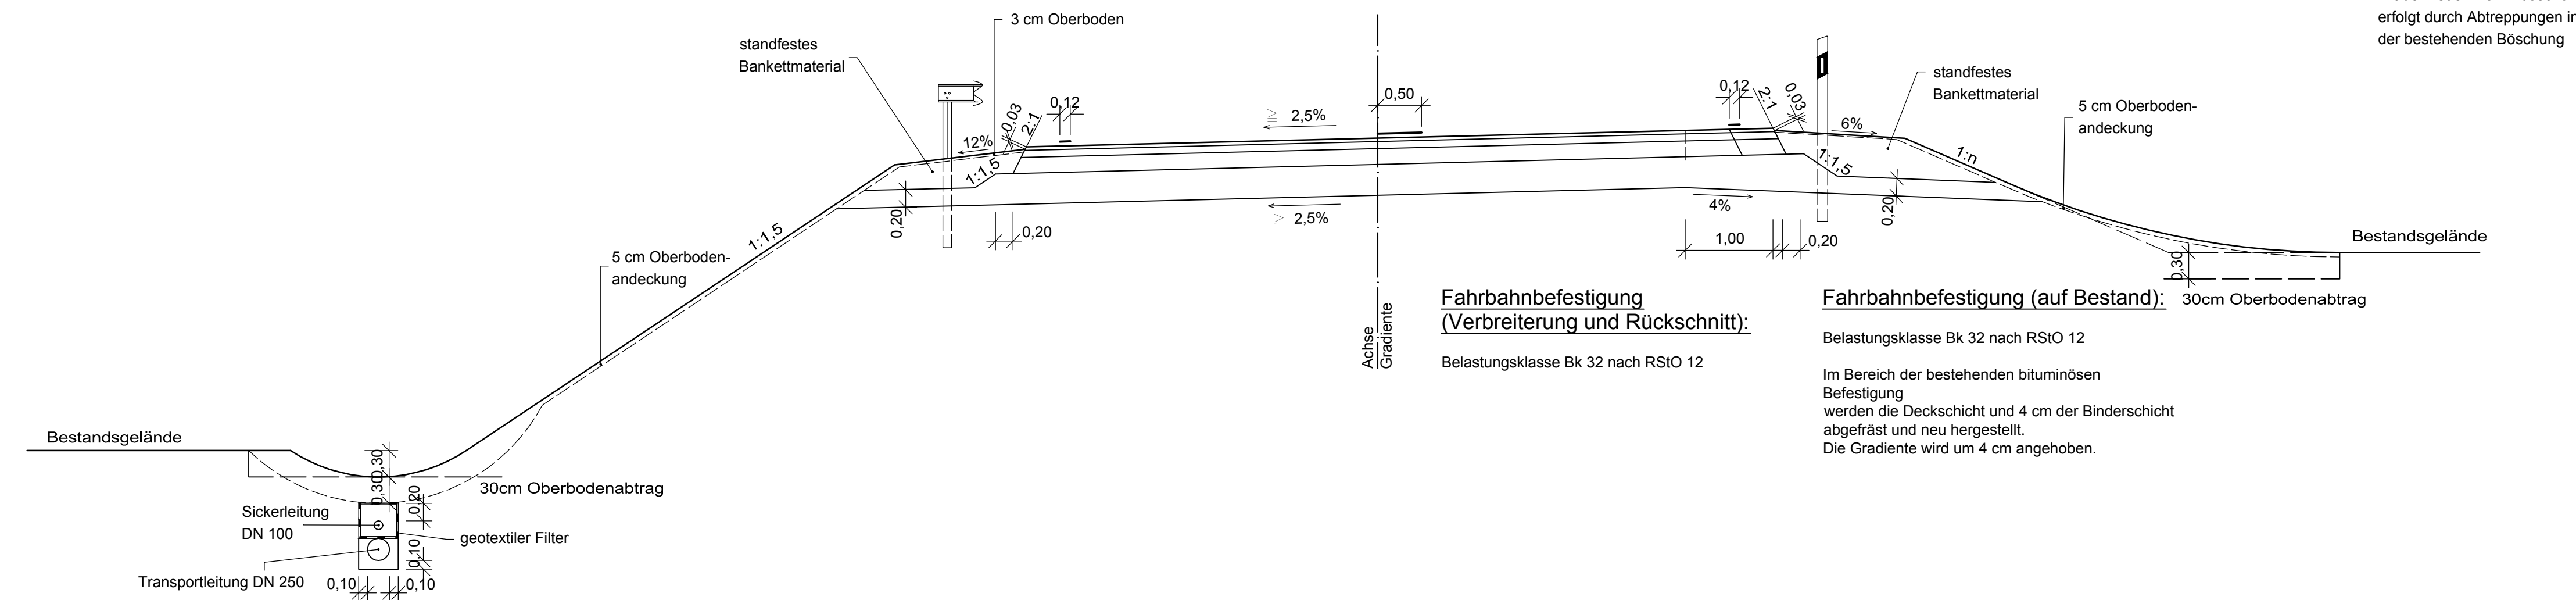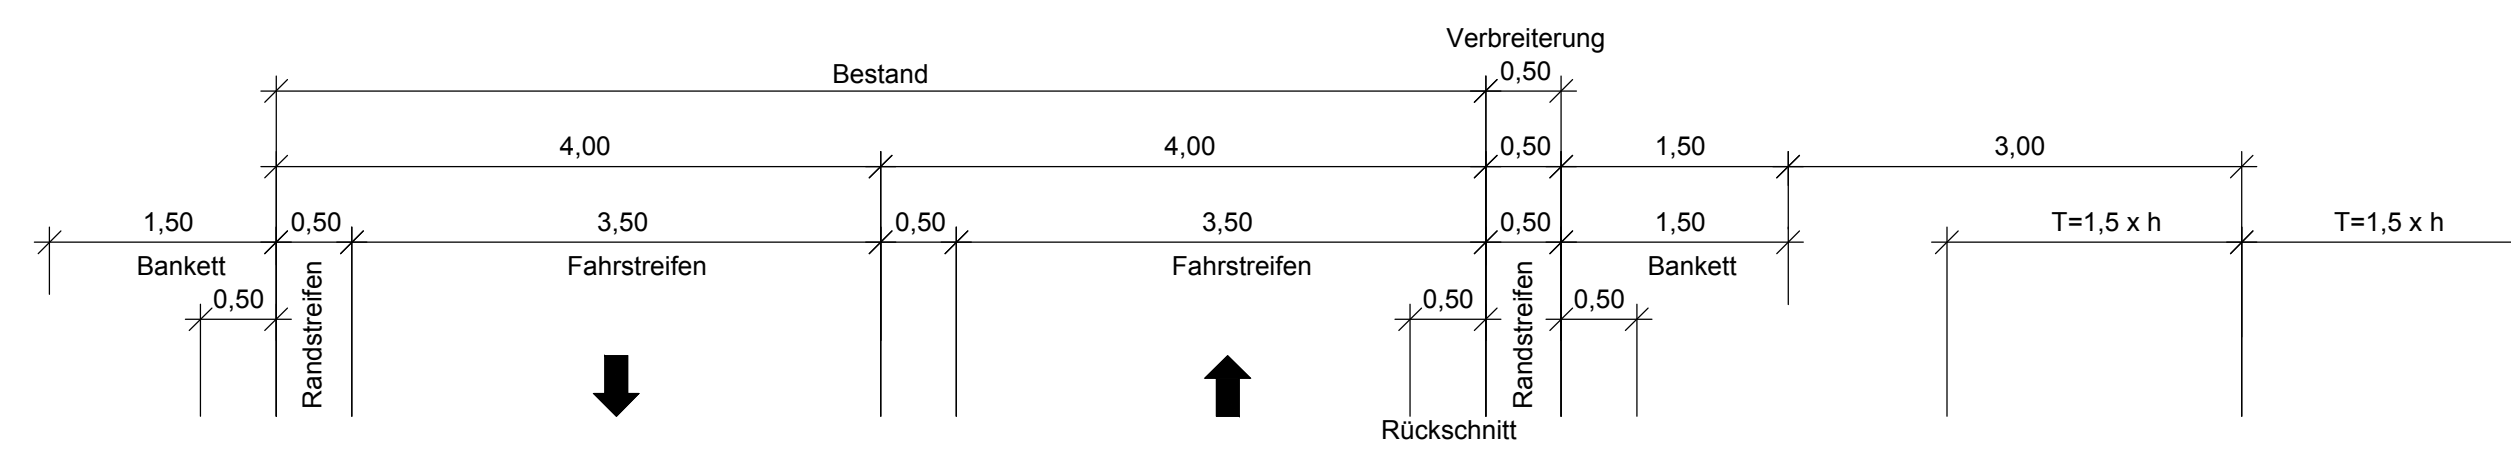
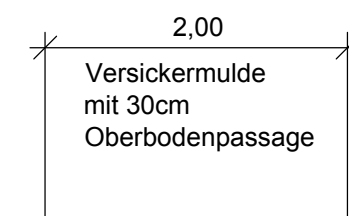


Die Verankerung der bestehenden Dammböschung mit der neuen Dammböschung erfolgt durch Abtreppungen in der bestehenden Böschung

Fahrbahnbefestigung (Verbreiterung und Rückschnitt):
Belastungsklasse Bk 32 nach RSIO 12

Fahrbahnbefestigung (auf Bestand):
Belastungsklasse Bk 32 nach RSIO 12
Im Bereich der bestehenden bituminösen Befestigung werden die Deckschicht und 4 cm der Binderschicht abgefräst und neu hergestellt. Die Gradiente wird um 4 cm angehoben.

RQ 11,5+ mit ÜFS

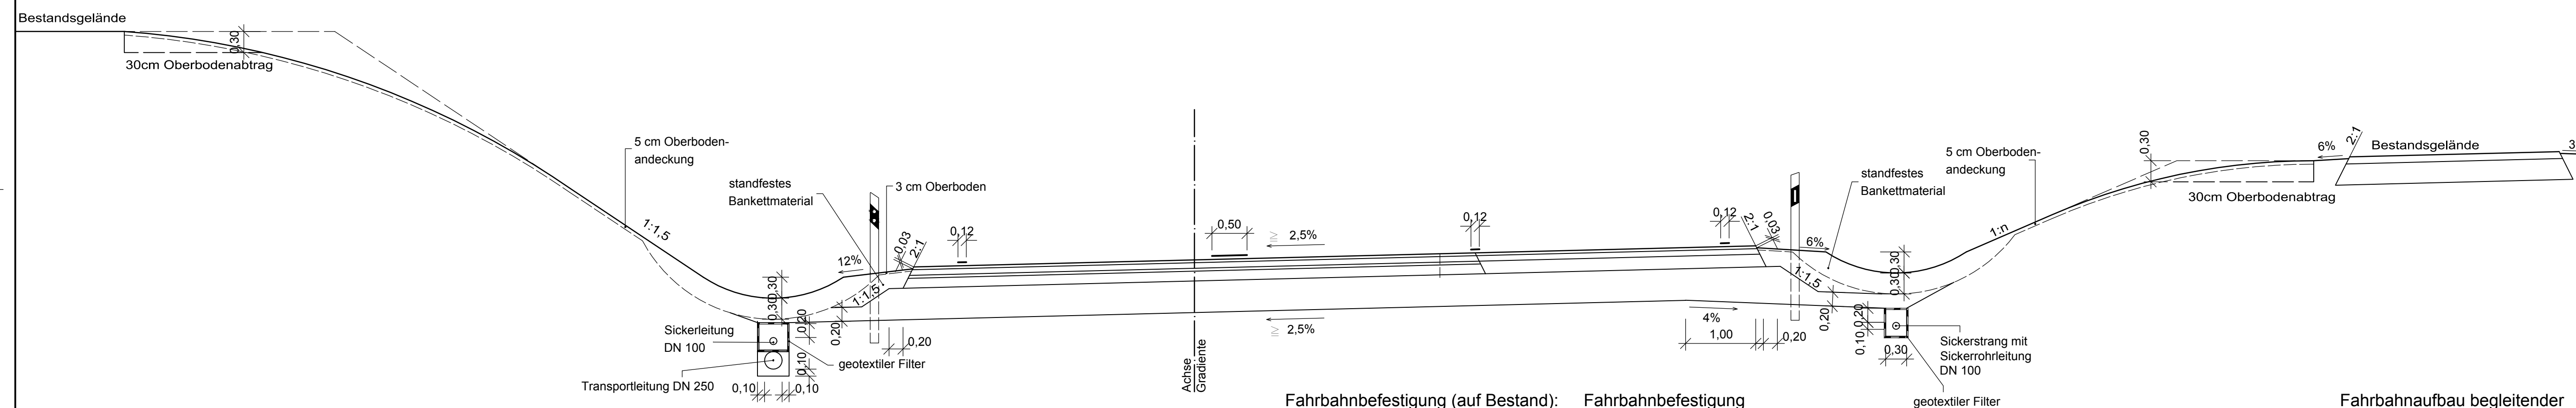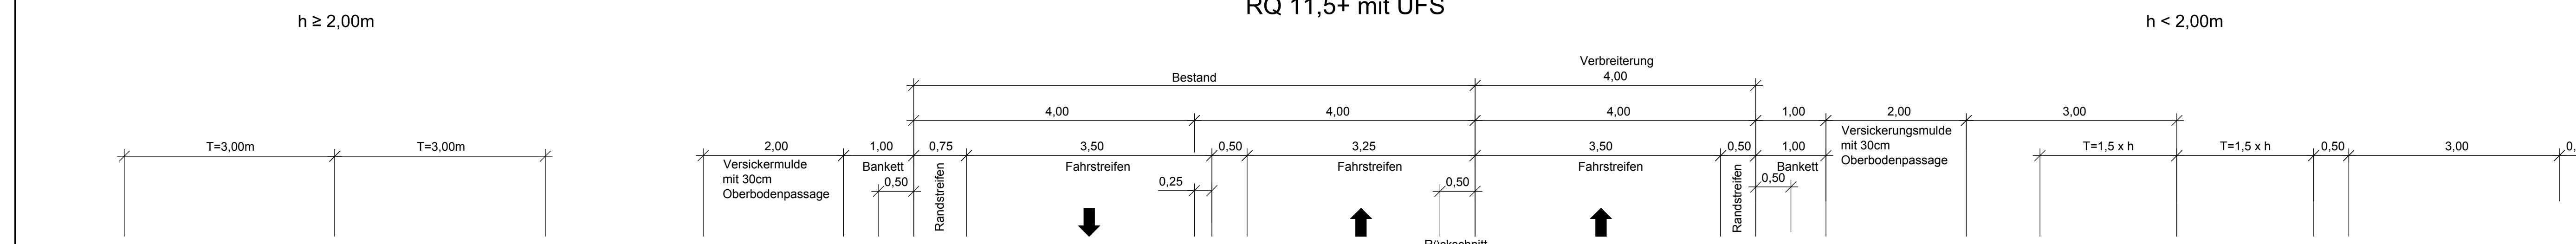

Fahrbahnbefestigung (auf Bestand):
Belastungsklasse Bk 32 nach RSIO 12
Im Bereich der bestehenden bituminösen Befestigung werden die Deckschicht und 4 cm der Binderschicht abgefräst und neu hergestellt. Die Gradiente wird um 4 cm angehoben.

Fahrbahnbefestigung (Verbreiterung und Rückschnitt):
Belastungsklasse Bk 32 nach RSIO 12

Fahrbahnaufbau begleitender Wirtschaftsweg
gemäß DWA-A 904

<p>IB Bulhoes & Partner Kellerstraße 3 1/3 84416 Taufkirchen (Vils) Tel.: 08984503180 Fax: 08984503181 e-mail: info@ib-bulhoes.de Internet: http://www.ib-bulhoes.de</p>	bearbeitet	21.01.15	Haar
	gezeichnet	21.01.15	Wiesner
	geprüft	21.01.15	Haar

<p>Staatliches Bauamt Freising Fachbereich Straßenbau München Winzerstraße 43 80797 München <small>Tel. 08930 797-0, Fax 08930 797-216, E-Mail poststelle@stb.bayern.de</small></p>	bearbeitet		
	gezeichnet		
	geprüft	April 2015	Bonecke
	PSP Nr.:		
Projekt:			

Nr.	Art der Änderung	Datum	Name

FESTSTELLUNGSENTWURF

<p>Straßenbauverwaltung Freistaat Bayern Staatliches Bauamt Freising Straße/Abchnitt-Nr./Station: St 2580_160_0.318 bis St 2580_180_2.753</p>	<p>Unterlage / Blatt-Nr.: 14.1 / 1 Regelquerschnitt St 2580-FTO Maßstab: 1:50</p>
---	---

St 2580, Flughafentangente Ost
3-streifiger Ausbau zwischen der St 2084 und der B388
Bau-km 0+318 bis Bau-km 4+160

<p>aufgestellt: Staatliches Bauamt Freising Dr. Braun, Baurat München, den 19.05.2015</p>	<p>Planfestgestellt mit Beschluss der Regierung von Oberbayern Az. 32-4354.3-5-2 München, 30.07.2018 Guggenberger Oberregierungsrat</p>
---	---