


GROSSE KREISSTADT ERDING  
Gemarkung Altenerding

FREISTAAT BAYERN  
LANDKREIS ERDING

GEMEINDE OBERDING  
Gemarkung Oberding

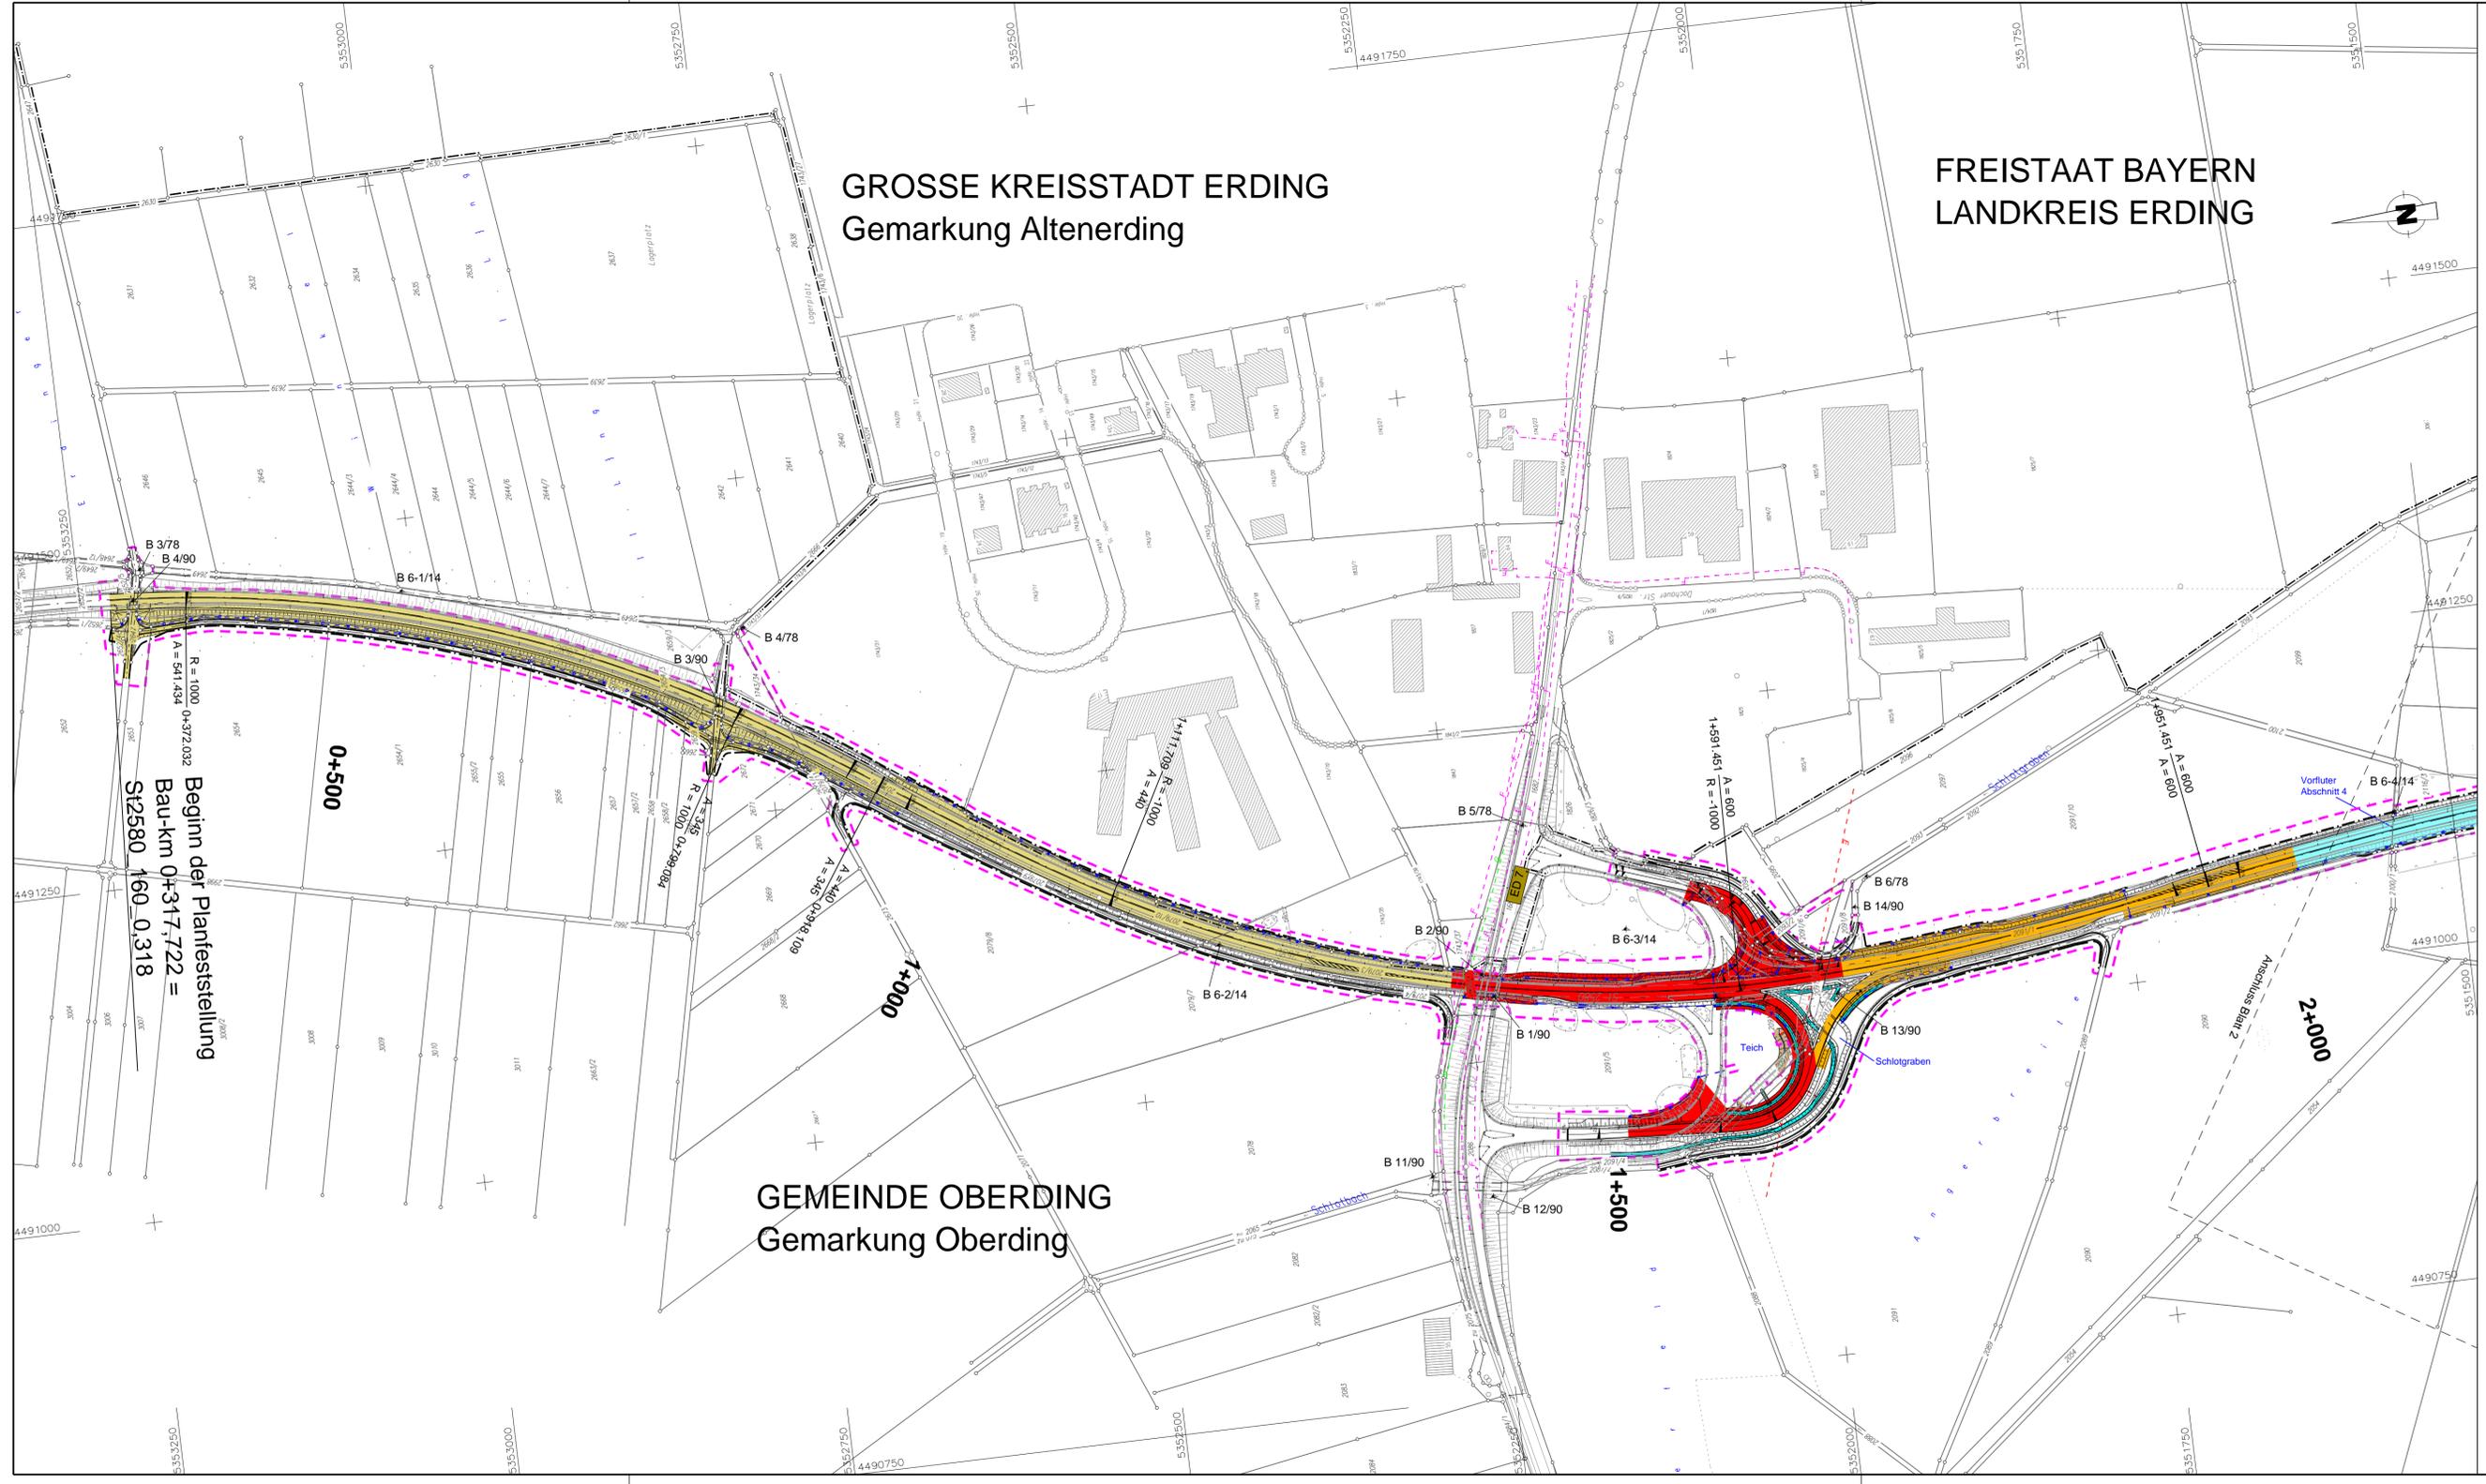

**Legende**

Entwässerungsabschnitte

- Abschnitt 1:  
Bau-km 0+317,722 bis Bau-km 1+375  
Rigolenversickerung (Sickerdome)  
Maximaler Schachtabstand = 40 m
- Abschnitt 2:  
Bau-km 1+375 bis Bau-km 1+670 und Anschlussstelle St 2085 / ED 7  
Muldenversickerung und Leitungen in den Teich
- Abschnitt 3:  
Bau-km 1+670 bis Bau-km 2+020 und westliche Tangentialrampe Anschlussstelle St 2580 / ED 7  
Muldenversickerung und Leitungen zum Schlotgraben
- Abschnitt 4:  
Bau-km 2+020 bis Bau-km 2+415  
Muldenversickerung mit Sickergrille  
Ableitung in querenden Graben
- Abschnitt 5:  
Bau-km 2+415 bis Bau-km 3+420  
Rigolenversickerung (Sickerdome)  
Maximaler Schachtabstand = 40 m
- Abschnitt 6:  
Bau-km 2+905 bis Bau-km 3+420  
Einschnittsböschung hoher Rand  
Rigolenversickerung (Sickerdome)  
Maximaler Schachtabstand = 80 m
- Abschnitt 7:  
Bau-km 3+420 bis Bau-km 3+915  
Rigolenversickerung (Sickerdome)  
Maximaler Schachtabstand = 40 m
- Abschnitt 8:  
Bau-km 3+915 bis Bau-km 4+160 und Anschlussstelle St 2085 / B 388  
Transportmulden und Entwässerungs-  
leitungen mit Versickerbecken

<b>1</b>	<b>2</b>	
<b>IB Bulhoes &amp; Partner</b> Kellerstraße 3 1/3 84416 Taufkirchen (Vils) Tel.: 08084/503180 Fax: 08084/503181 E-Mail: info@ib-bulhoes.de Internet: http://www.ib-bulhoes.de		
bearbeitet:	20.02.2015	Haar
gezeichnet:	24.02.2015	Haar
geprüft:	27.02.2015	Haar

Staatliches Bauamt Freising Fachbereich Straßenbau  Winzererstraße 43 80797 München  Tel. 089/30 797-0, Fax 089/30 797-216, E-Mail: poststelle@stbafz.bayern.de	bearbeitet: gezeichnet: geprüft: April 2015 PSP Nr.: Projekt:	Haar Bonecke
---	---------------------------------------------------------------------------	-----------------

Nr.	Art der Änderung	Datum	Zeichen

**FESTSTELLUNGSENTWURF**

Straßenbauverwaltung Freistaat Bayern <b>Staatliches Bauamt Freising</b> Straße / Abschn.-Nr. / Station: St2580_160_0.318 bis St2580_180_2.735 PROJIS-Nr.:	Unterlage / Blatt-Nr.: 18 / 1 Entwässerungsplan Bau-km 0+318 bis 2+050 Maßstab: 1 : 2.500
St 2580, Flughafen tangente Ost 3-streifiger Ausbau zwischen der St 2084 und der B 388 Bau-km 0+318 bis Bau-km 4+160	
aufgestellt: Staatliches Bauamt Freising  Dr. Braun, Baurat München, den 19.05.2015	Planfestgestellt mit Beschluss der Regierung von Oberbayern Az. 32-4354.3-5-2 München, 30.07.2018 Guggenberger Oberregierungsrat 