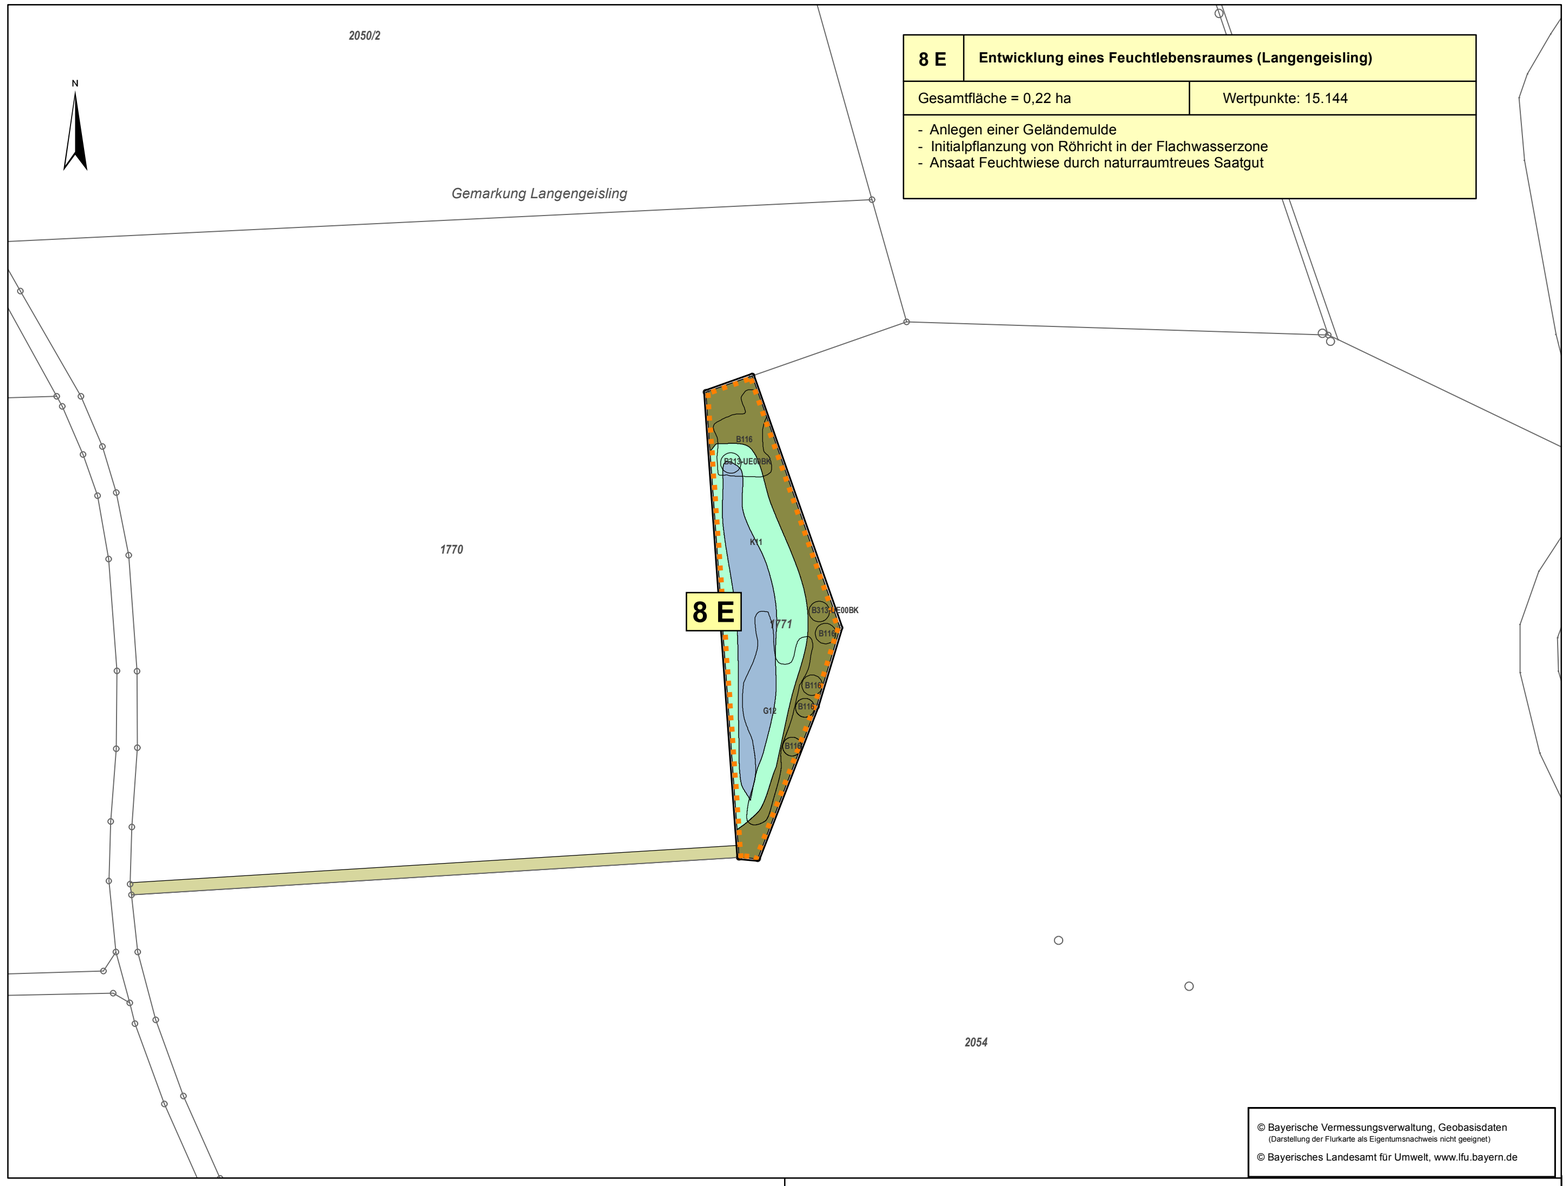

8 E	Entwicklung eines Feuchtlebensraumes (Langengeisling)
Gesamtfläche = 0,22 ha	Wertpunkte: 15.144

- Anlegen einer Geländemulde
- Initialpflanzung von Röhricht in der Flachwasserzone
- Ansaat Feuchtwiese durch naturraumtreues Saatgut

© Bayerische Vermessungsverwaltung, Geobasisdaten
(Darstellung der Flurkarte als Eigentumsnachweis nicht geeignet)
© Bayerisches Landesamt für Umwelt, www.lfu.bayern.de

I:\az\2012\12021_1\gauss\dat_mxd\150306_massnahmen_1000_blatt_5.mxd

Planverfasser:
Baader Konzept GmbH
Zum Schießwasen 7
91710 Gunzenhausen
Tel. 09831 / 61 93 - 0
Fax 09831 / 61 93 - 0
BAADER KONZEPT
Gunzenhausen, den 19.05.2015
Dr. Kunzmann

bearbeitet:	Mai 2015	Zippold
gezeichnet:	Mai 2015	Weberndörfer
geprüft:	Mai 2015	Schittenhelm

Staatliches Bauamt Freising
Fachbereich Straßenbau
Winzererstraße 43
80797 München
Tel.: 089/30797-0, Fax: 089/30797-216, E-Mail: poststelle@stbfs.bayern.de

bearbeitet:		
gezeichnet:		
geprüft:	Mai 2015	Schweiger
PSP Nr.:		
Projekt:		

Nr.	Art der Änderung	Datum	Zeichen

FESTSTELLUNGSENTWURF

Straßenbauverwaltung Freistaat Bayern

Staatliches Bauamt Freising

Straße / Abschn.-Nr. / Station: St2580_160_0,318 bis St2580_180_2,753

PROJIS-Nr.:

Unterlage / Blatt-Nr.: 9.2 / 5

Maßnahmenplan

St 2580 - FTO

Maßstab: 1 : 1.000

St 2580, Flughafentangente Ost
3-streifiger Ausbau zwischen der St 2084 und der B 388
Bau-km 0+318 bis Bau-km 4+160

aufgestellt:
Staatliches Bauamt Freising

Dr. Braun, Baurat

München , den 19.05.2015

Planfestgestellt mit Beschluss
der Regierung von Oberbayern
Az. 32-4354.3-5-2

München, 30.07.2018

Guggenberger
Oberregierungsrat