



Dammlage

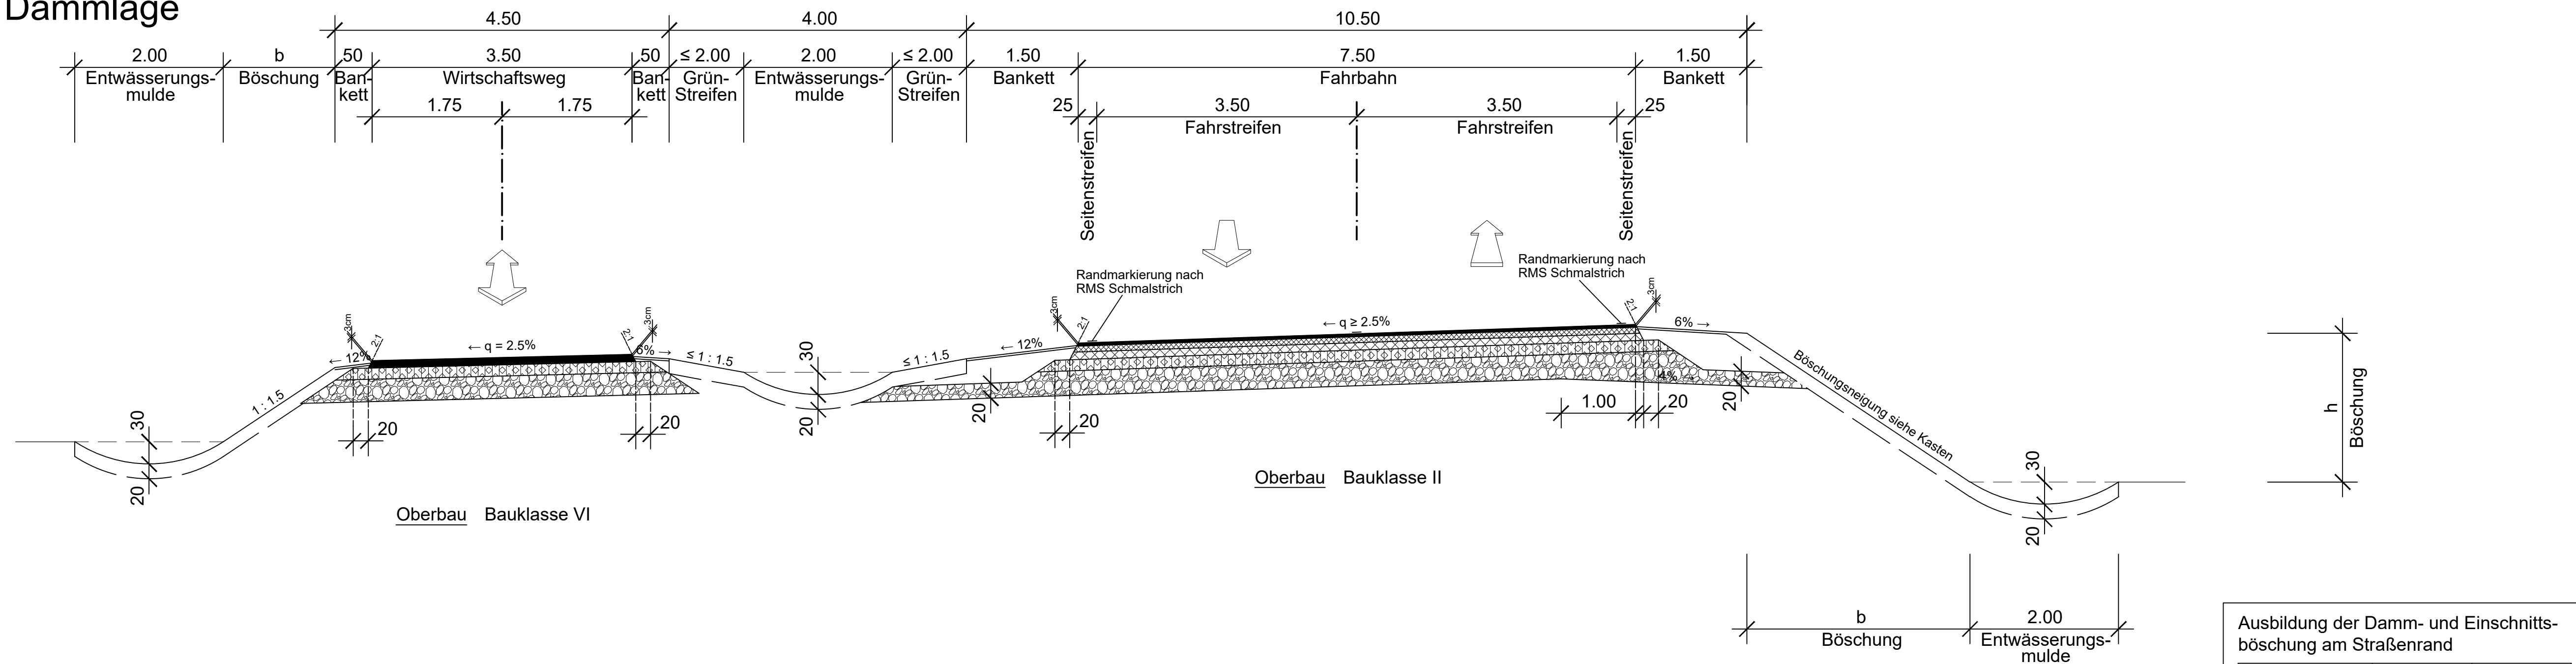

Ausbildung der Damm- und Einschnittböschung am Straßenrand

Böschungshöhe h	h ≥ 2.00m	h < 2.00m
Regelböschung	1 : 1.5	b = 3.00m
Tangentenlänge der Ausrundung T	3.00m	1.5 x h

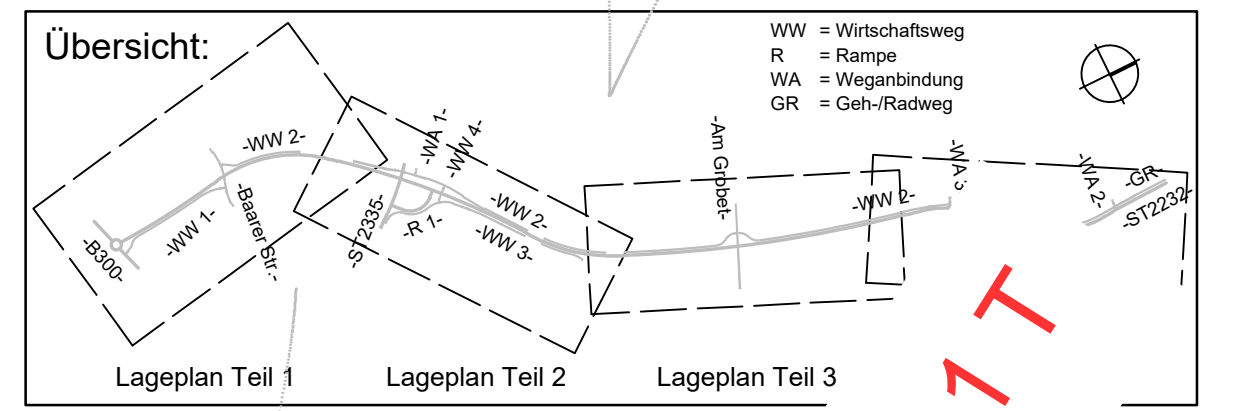

Entwurfsbearbeitung:


Wipfler PLAN
 Wipfler PLAN
 Planungsgesellschaft mbH
 Hohenwarter Str. 124
 85276 Pfaffenhofen/Ilm

Tel.: 0 84 41/50 46-0
 Fax: 0 84 41/49 02 04
 www.wipflerplan.de
 info@wipflerplan.de

Zeichen:
 ABR
 SW
 WW

2012

Einschnitt

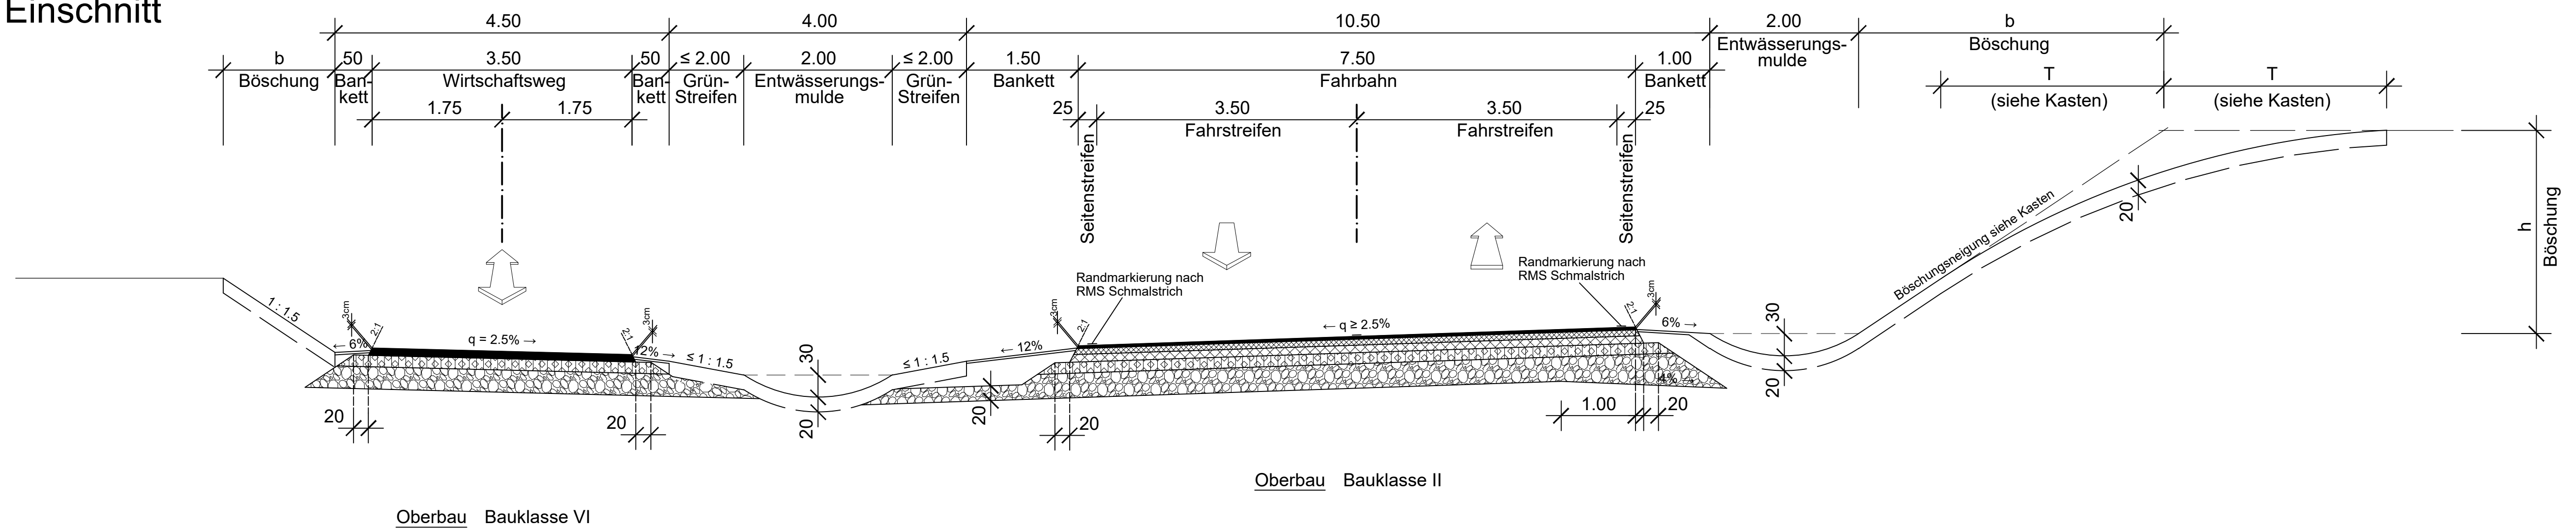

Nr.	Datum	Name

Auftraggeber: J Geisenfeld

Straße: .32

(Nächster Ort)

Ortsur: id Nord-West
 Ba: au-km 4+186

im - Vohburg
 ois Bau-km 4+186

Unterlage 6
 Blatt Nr. 1
 Reg. Nr. .

Datum
 Zeichen

bearbeitet
 gezeichnet
 geprüft

Straßenquerschnitt
 Maßstab: 1:50

Christian Staudter
 gez. Staudter, 1. Bürgermeister

Ersetzt durch Unterlage 6, Blatt 1 T