Position								
Produkt								
Stoff	kg/h							
Stoff	kg/h							
Durchfluß	kg/h m³/h							
Betriebsdruck	bar							
Betriebstemperatur	°C							
Dichte	kg/m³							

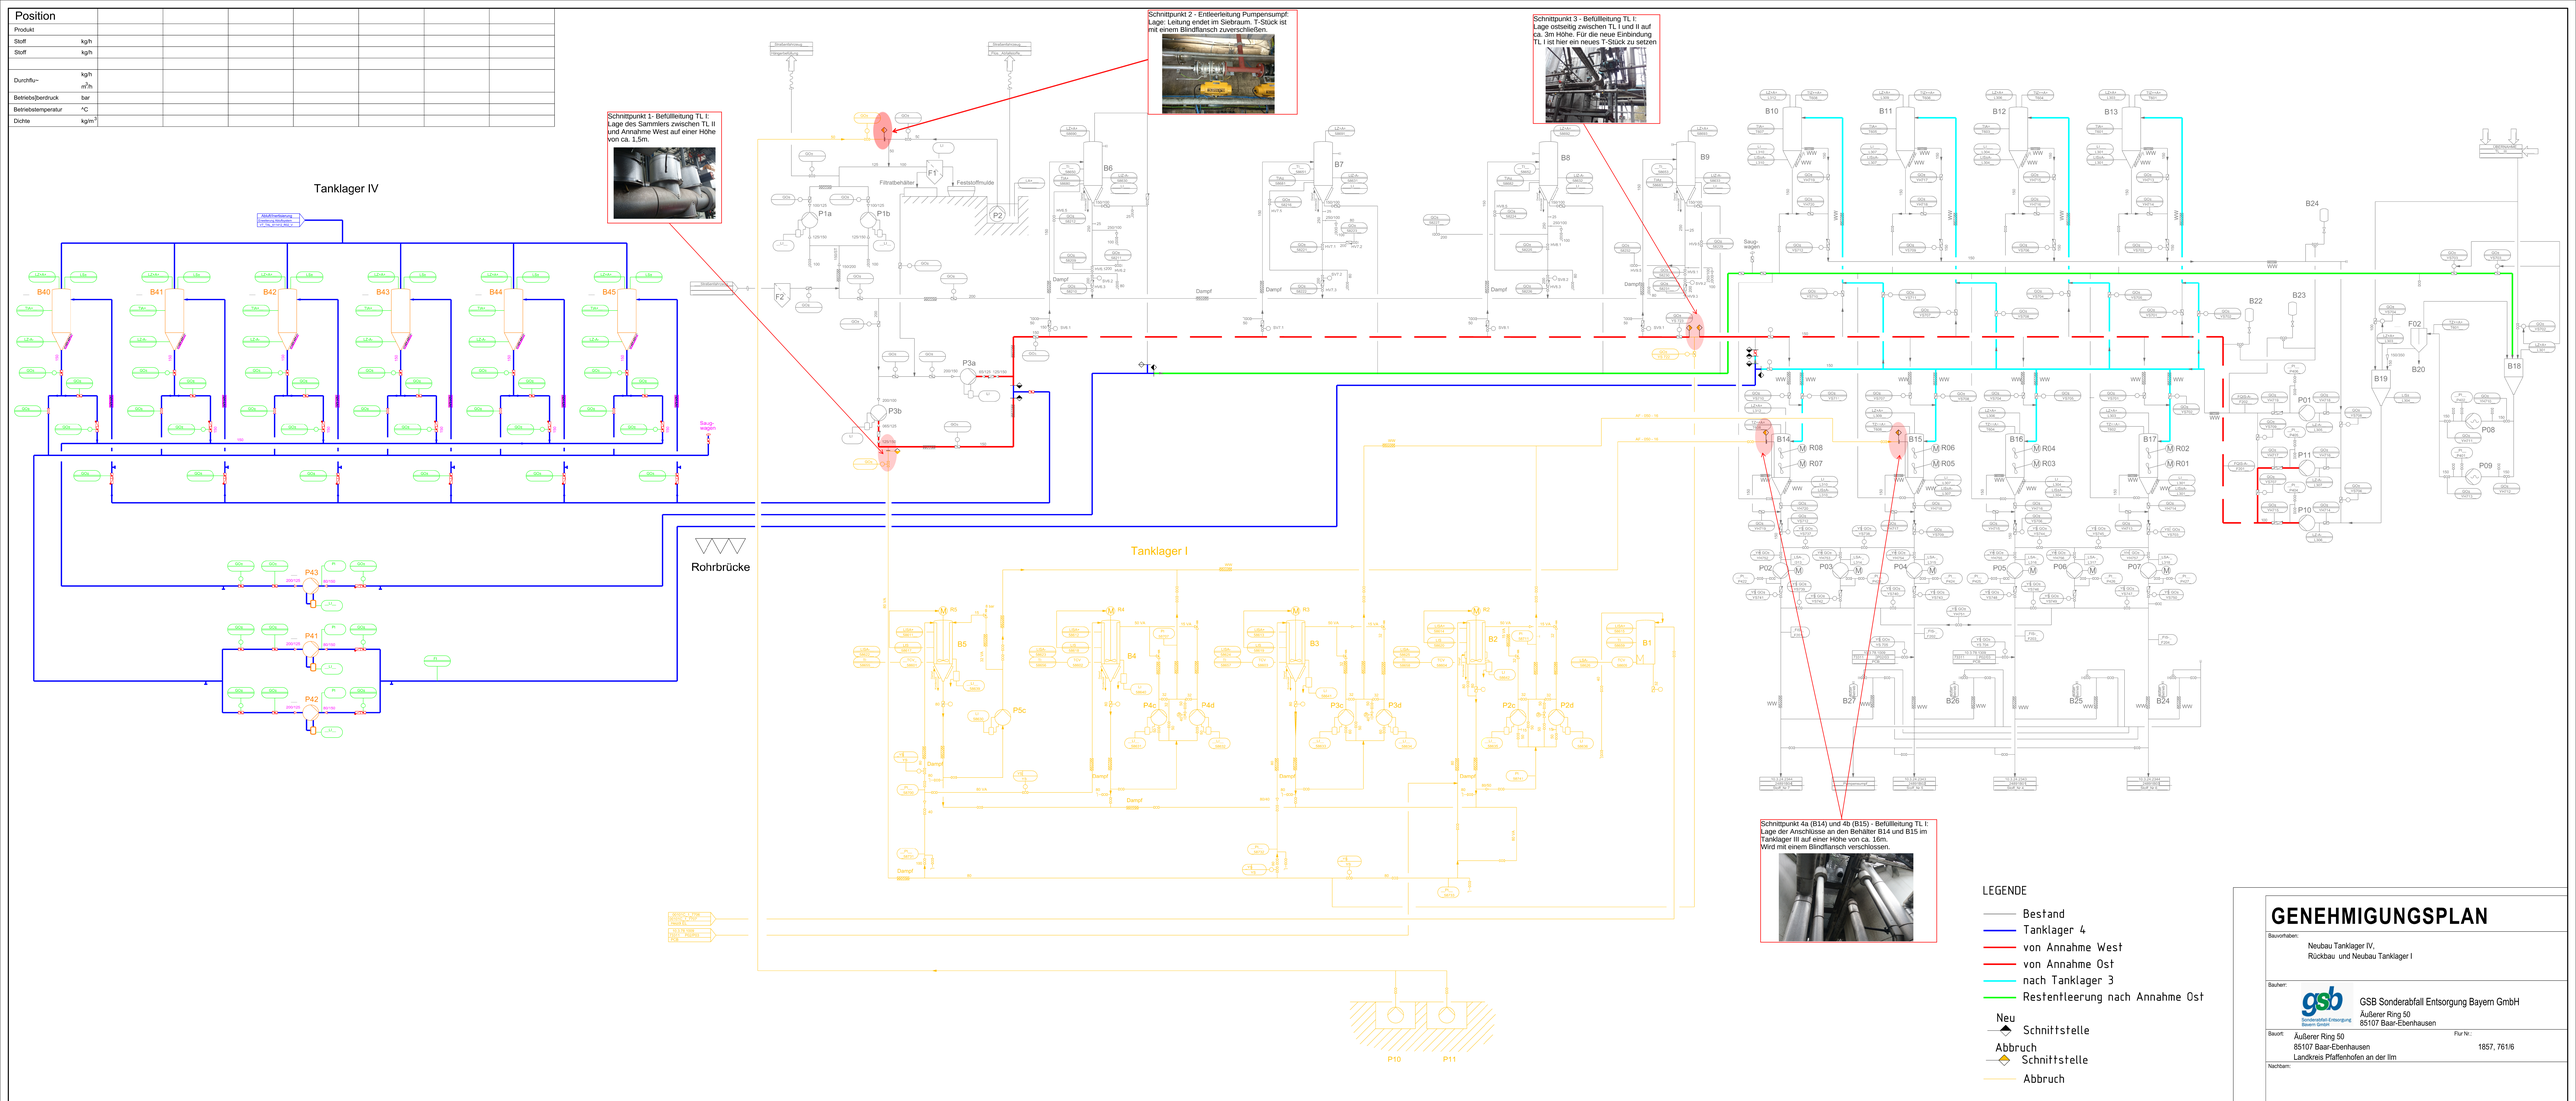

Position	R2	R3	R4	R5	P1a/b	P3a/b	F1	F2	B6	B7	B8	B9
Benennung	Rührwerk	Rührwerk	Rührwerk	Rührwerk	Filtterpumpe	Förderpumpe	Rollsieb	Siebkortfilter	Lagerbehälter	Lagerbehälter	Lagerbehälter	Lagerbehälter
Technische Daten	NFLD 15 GTS 15 - Ex 15 KW, 2900-40 1/min Leergew: 2600 kg	NFLD 10 GTS 6,8 - Ex 6,8 KW, 2900-51 1/min Leergew: 1800 kg	NFLD 10 GTS 6,8 - Ex 6,8 KW, 2900-51 1/min Leergew: 1800 kg	NFLD 12 GTS 10 - Ex 10 KW, 2900-22,5 1/min Leergew: 2000 kg	90 m3/h 12 m WS drehzahlgeregelt	90 m3/h 45 m WS drehzahlgeregelt	ca. 70 m3/h Spalt 2 mm / 5 min-1 Rotopass NSA 600/2000	Siebweite 20 mm DN 150 -	100 m³ D_3400_x_13000 -	100 m³ D_3400_x_13000 -	100 m³ D_3400_x_13000 -	100 m³ D_3400_x_13000 -
zul. Betriebsdruck bar	-	-	-	-	10	10	drucklos	-1 / 10	±0,05 bar	±0,05 bar	±0,05 bar	±0,05 bar
zul. Betriebstemperatur °C	-	-	-	-	bis 60	bis 60	bis 40	bis 70	50 °C	50 °C	50 °C	50 °C
Werkstoff	1.4571	1.4571	1.4571	1.4571	GG	GS-C25	1.4571	ST / 1.4571	RSt 37-2	RSt 37-2	RSt 37-2	RSt 37-2
Bemerkungen	Bj: 1975 Liefer-Fa: Turbo-Müller	Bj: 1975 Liefer-Fa: Turbo-Müller	Bj: 1976 Liefer-Fa: Turbo-Müller	Bj: 1975 Liefer-Fa: Turbo-Müller	GLRD doppelwirkend mit Sperrfl.behälter	GLRD doppelwirkend mit Sperrfl.behälter	Siebbreite 2m mit elektr. Steuerung	- Glatt	291 / 1981 Glatt	292 / 1981 Glatt	293 / 1981 Glatt	294 / 1981 Glatt

Position	P2	P2_c/d	P3_c/d	P4_c/d	P5_c	P10	P11	B1	B2	B3	B4	B5	F02	B20
Benennung	Sumpfpumpe	Brennerpumpe	Brennerpumpe	Brennerpumpe	Brennerpumpe	Sumpfpumpe	Sumpfpumpe	Heizölbehälter	Maschtank	Behälter	Behälter	Behälter	Siebmaschine	Mulde
Technische Daten		NCLo32 / 250 DNs_50_DN1_32 4m/h_ 88mFLS	NCLo32 / 250 DNs_50_DN1_32 4m/h_ 88mFLS	NCLo32 / 250 DNs_50_DN1_32 4m/h_ 88mFLS	NCLo32 / 250 DNs_50_DN1_32 4m/h_ 88mFLS	MK 20 _ - SR DNs_50_DN1_50 8,20;30m³_14,10;5mFLS	MK 20 _ - SR DNs_50_DN1_90 8,20;30m³_14,10;5mFLS	50 m³ D_3000_x_7400 -	100 m³ D_3400_x_11300 -	25 m³ D_2400_x_6300 -	25 m³ D_2400_x_6300 -	50 m³ D_3000_x_9000 -	- Höhe 2300mm Lg./Br. 1300/1mm	- Volumen 1m3
zul. Betriebsdruck bar		-	-	-	-	-	-	stat.Dru._	stat.Dru._	stat.Dru._	stat.Dru._	stat.Dru._	-	-
zul. Betriebstemperatur °C		-	-	-	-	-	-	50°C	50°C	50°C	50°C	50°C	-	-
Werkstoff		1.4408	1.4408	1.4408	1.4408	-	-	St37-2	1.4571	1.4571	1.4571	1.4571	1.4541	RST37-2
Bemerkungen		84117309/83115826 Dickow	85122726/83115727 Dickow	83114304/80997303 Dickow	83115825_1984 Dickow	182047 KSB	182047 KSB	75460_1974 Deggendorfer_Werft	433241-04_ 1974 Edel	433240-042_ 1974 Edel	433240-041_ 1974 Edel	433240-04_ 1974 Edel	Leergew. 520kg Betriebsgew. 1500kg	Leergew. 300kg Betriebsgew. 1300kg

GENEHMIGUNGSPLAN

Bauvorhaben:
Neubau Tanklager IV,
Rückbau und Neubau Tanklager I

Bauherr:
GSB Sonderabfall Entsorgung Bayern GmbH
Äußerer Ring 50
85107 Baar-Ebenhausen

Baustelle: Äußerer Ring 50, 85107 Baar-Ebenhausen, Landkreis Pfaffenhofen an der Ilm
Flur Nr.: 1857, 761/6

Nachbarn:

Genehmigungsbehörden:

Entwurfsverfasser: (Planvorlageberechtigter):
Bauherr:

Planersteller:

	Datum	Name
Gezeichnet	Hop	12.04.2018
Geprüft	Mo	12.04.2018

IA-Tech GmbH
Ridlerstraße 31c · 80339 München · Fon: 089/4527 189 · email: info@ia-tech.de · www.ia-tech.de

Weitergabe sowie Vervielfältigung dieser Unterlage, Verwertung und Mitteilung ihres Inhalts sind ohne unsere Erlaubnis nicht ausdrücklich schriftlich zugestanden. Zuwiderhandlung verpflichtet zu Schadensersatz. Alle Rechte für den Fall der Patent-, Gebrauchsmuster- oder Geschmacksmustererteilung bleiben auch gegenüber Schutzrechte vorbehalten.

Projekt:
GSB - Tanklager I + IV

Projekt-Nr.:
9.471.1.1612

Inhalt:
Übersichtsverfahrensfließbild
Rückbau Tanklager I

Zeichnungsnummer:
111612-G100

Maßstab:
1:%

CAD-Dateiname:
VT_TLAG_GSB_R00_G.DWG

Index:
0

DIN A0 PLUS