



- Legende**
- EX-Zone 0
  - EX-Zone 1
  - EX-Zone 2
  - Schutzstreife

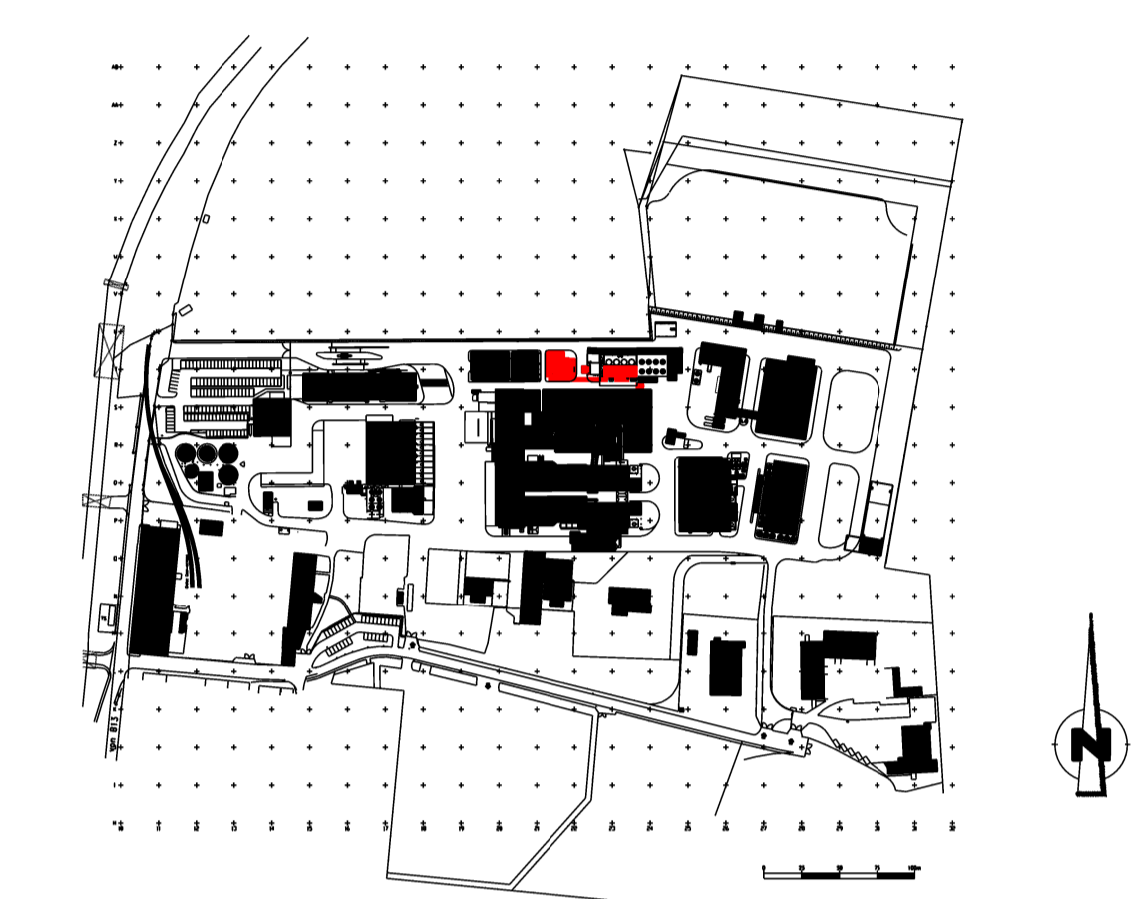

±0,00m Höhenangabe  
Kote = +370.37m ü. NN

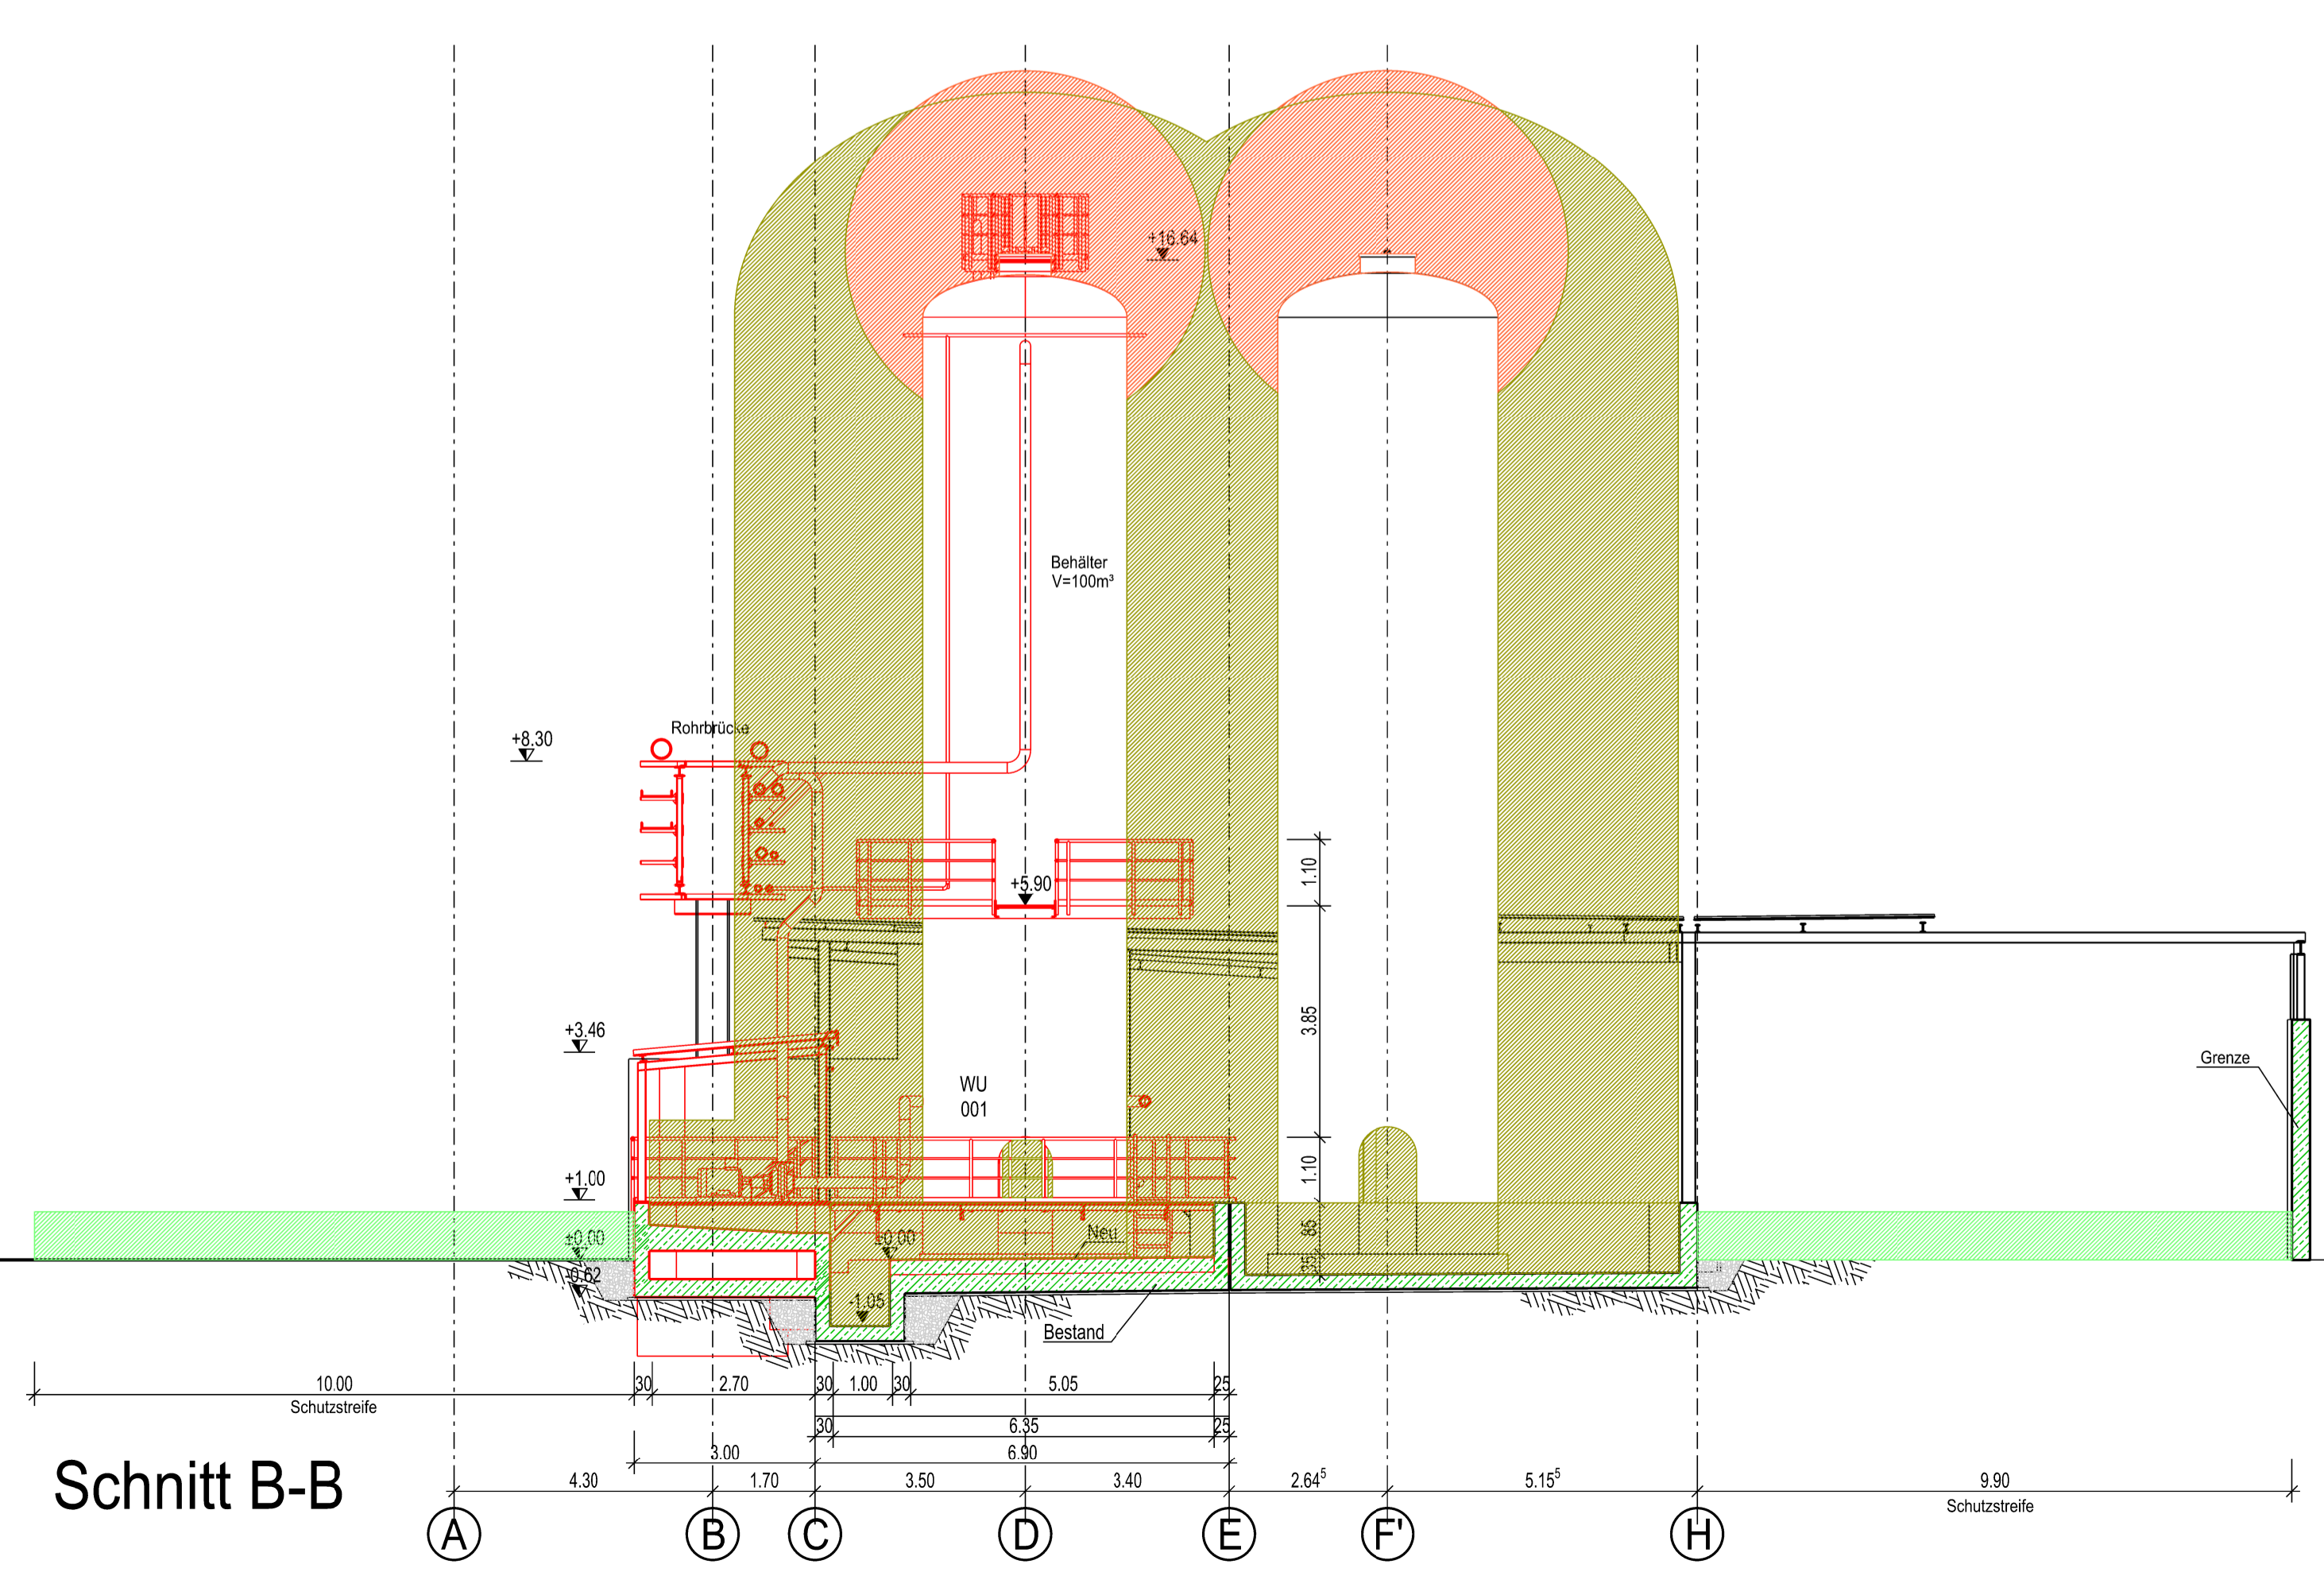

# GENEHMIGUNGSPLAN

Bauvorhaben:  
Neubau Tanklager IV,  
Rückbau und Neubau Tanklager I

Bauherr:  
 **GSB Sonderabfall Entsorgung Bayern GmbH**  
Sonderabfall-Entsorgung  
Bayern GmbH  
Äußerer Ring 50  
85107 Baar-Ebenhausen

Bauort: Äußerer Ring 50  
85107 Baar-Ebenhausen  
Landkreis Pfaffenhofen an der Ilm

Flur Nr.: 1857, 761/6

Nachbarn:

Genehmigungsbehörden:

Entwurfsverfasser: (Planvorlageberechtigter) \_\_\_\_\_ Bauherr: \_\_\_\_\_

Planersteller:	Datum: 23.03.2016	Name: Elbern	<b>IA-Tech GmbH</b> <small>Industriestraße 31c - 80 339 München - Tel.: 089 6271 102          e-mail: info@ia-tech.de</small>	Weitergabe sowie Vervielfältigung dieser Unterlage, Verwertung und Mitteilung ihres Inhalts nicht gestattet, soweit nicht ausdrücklich schriftlich zugestanden. Zuwiderhandlung an verpflichten zu Schadenersatz. Alle Rechte für den Fall einer Patent- oder Gebrauchsmusteranmeldung sowie hieraus sich ergebender Schutzrechte vorbehalten.
Gezeichnet:	21.03.2017	Elbern		
Geprüft:	26.10.2016	Achenbach		
Freigegeben:				

Projekt: **GSB - Tanklager I**

Projekt-Nr.: **9.471.1.1612**

Inhalt: **EX-Zoneplan  
Schnitte A-A und B-B**

Zeichnungsnummer: **111612-G18**

CAD-Dateiname: **BP\_TL\_I\_GSB\_EX03\_G.DGN**

Masstab: **1:100**

Index: **0**