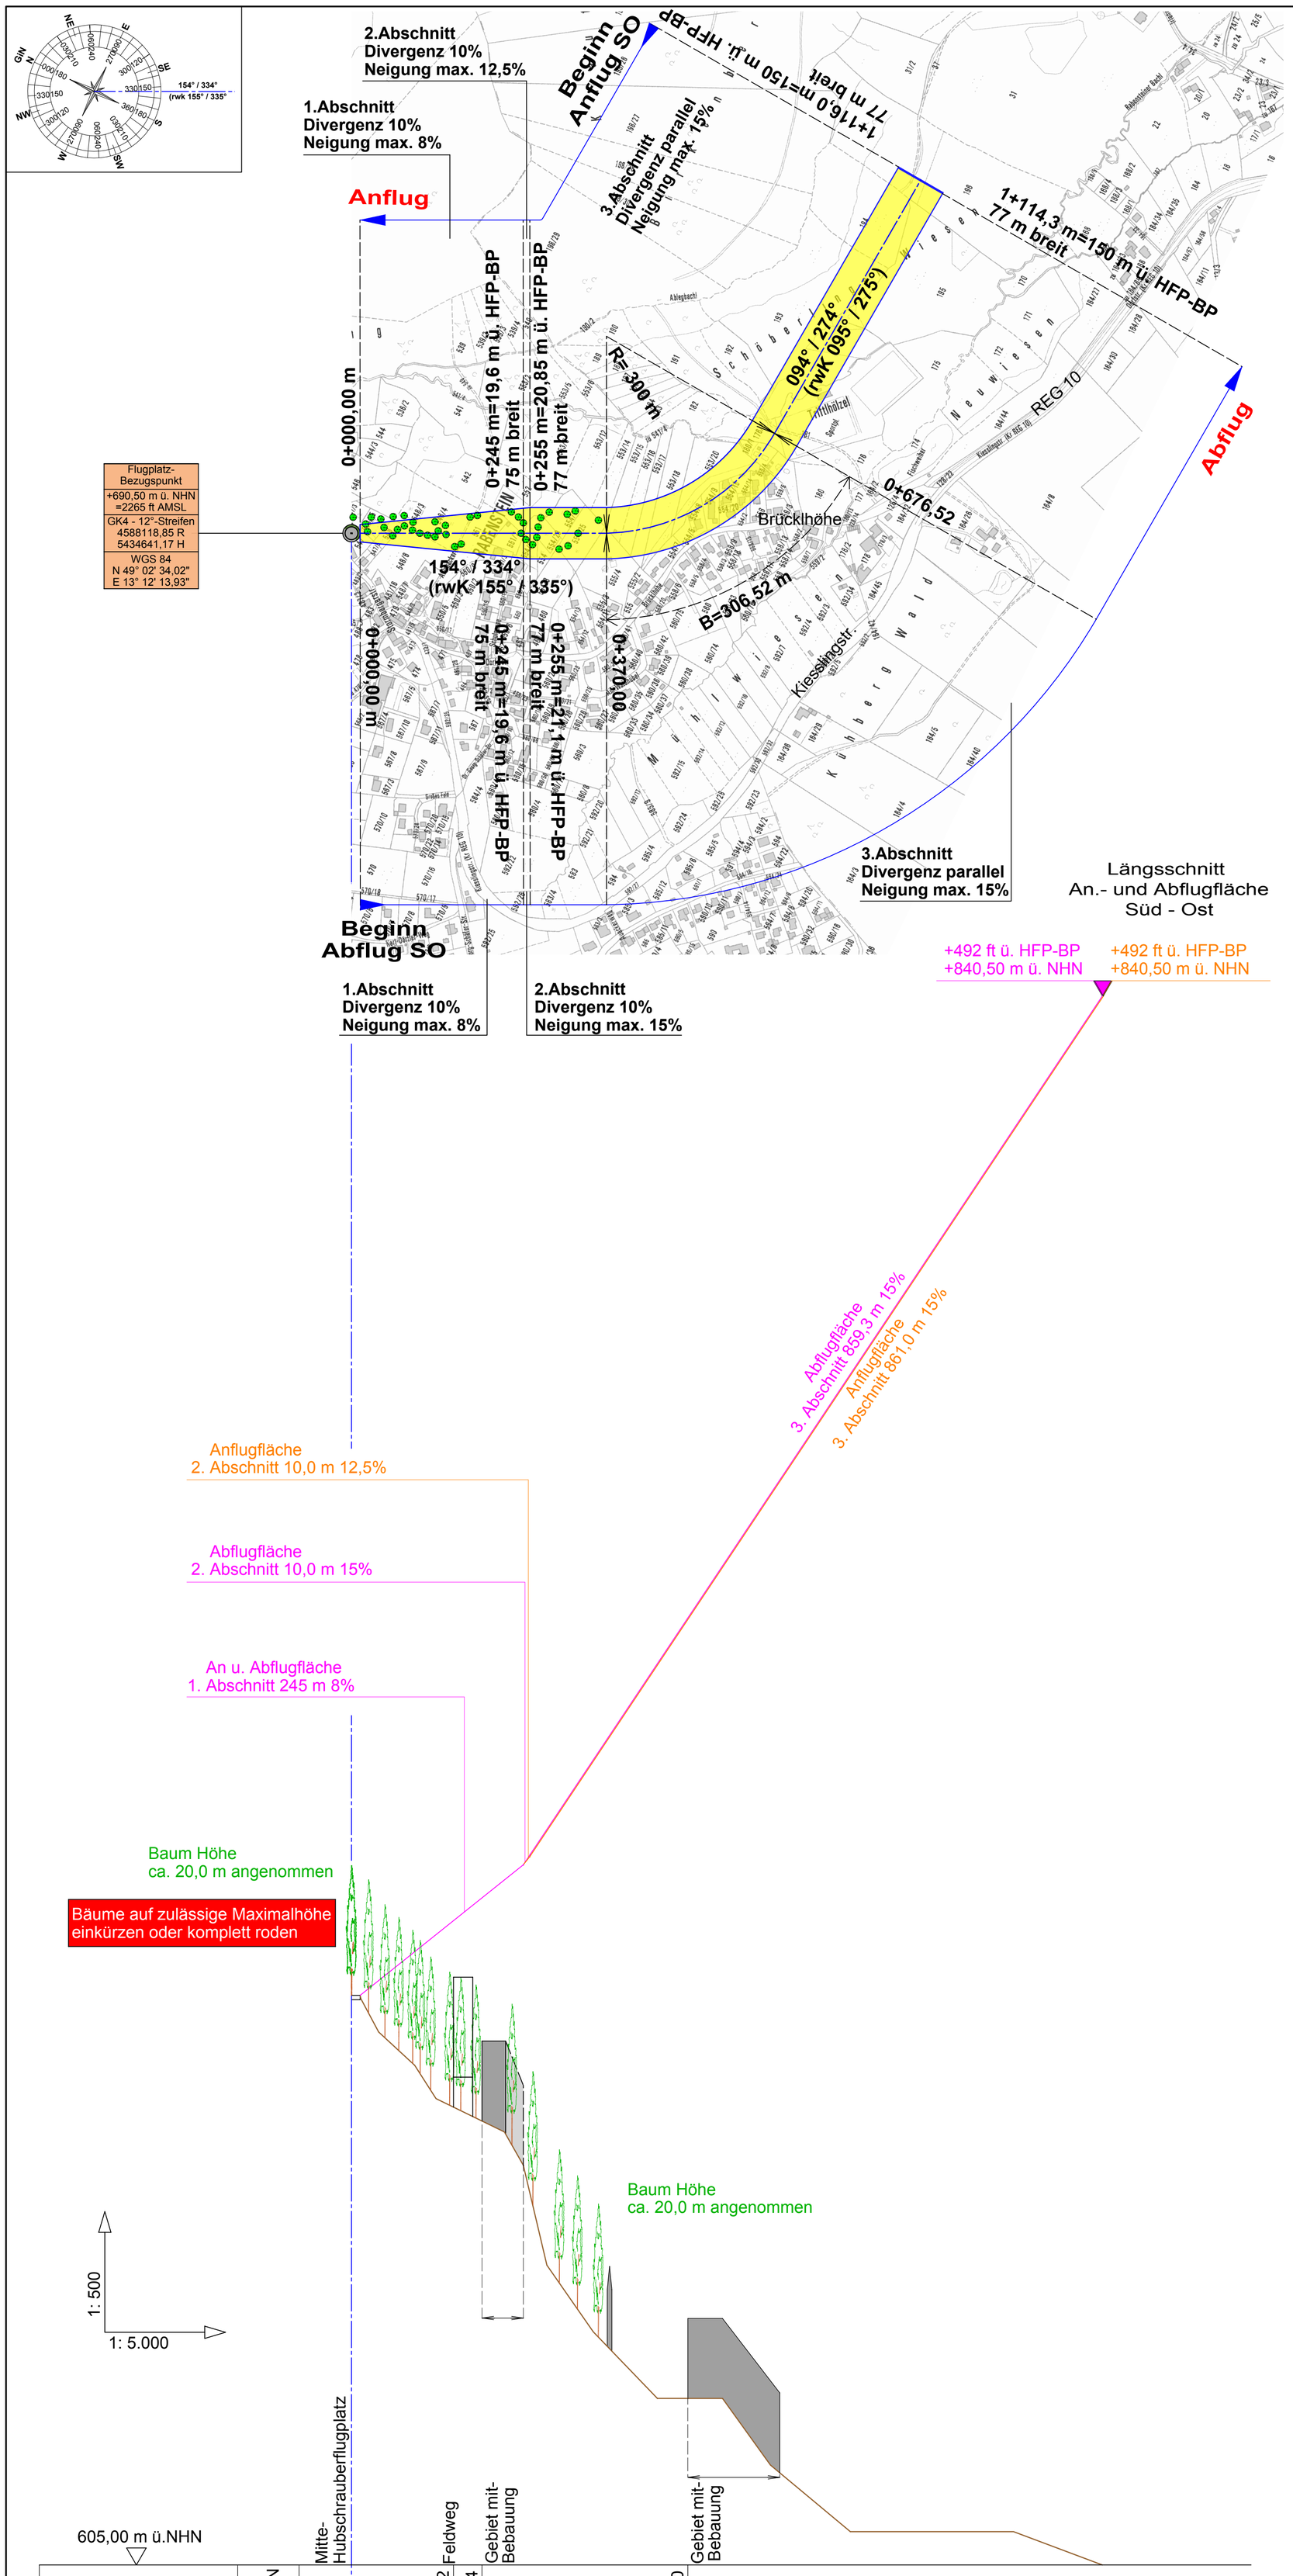

Längsschnitt
An.- und Abflugfläche
Süd - Ost

Objekthöhe	m ü. NHN						693,22	683,64						642,00									
Geländehöhen	m ü. NHN		690,00	685,00	680,00	675,00		670,00	665,00	650,00	640,00	630,00	630,00	620,00	610,00	610,00	605,00						
Stationierung	m	0+000,00	0+014,10	0+040,80	0+095,00	0+126,95		0+229,60	0+258,00	0+239,40	0+363,00	0+459,30	0+557,10	0+629,00	0+749,00	0+994,00	1+127,30						

Zeichenerklärung
[Legend]

- Hubschrauber- Flugplatz, FATO/TLOF mit Sicherheitsstreifen [Heliport, FATO/TLOF with safety area]
- Hubschrauberflugplatz-Erkennungsmarkierung [Heliport identification marking]
- An- und Abflugfläche [Approach and take-off climb surface]
- Achse der An- und Abflugfläche [Centerline approach and take-off climb surface]
- Baum [Tree]

PLANUNGSDATEN:

Hubschrauber-Flugplatz-Bezugspunkt	HFP-BP = 690,50 m ü.NHN / 2.265 ft AMSL
WGS 84 Koordinaten	N 49° 02' 34,02" E 13° 12' 13,93"
Länge Anflug:	1.116,00 m (8%, 12,5%, 15%)
Länge Abflug:	1.114,30 m (8%, 15%)
Breite An- und Abflugkorridor:	77,00 m
Divergenz:	10% - Parallel
FATO / TLOF:	19,50 m Durchmesser
FATO mit Sicherheitsstreifen:	26,00 m Durchmesser

Basisdaten Bemessungshubschrauber:

Basisdaten Bemessungshubschrauber:
Hubschraubergesamtlänge: 13,00 m
Rotordurchmesser: 11,00 m

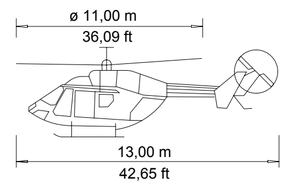

PRÜFVERMERK:

Dieser Plan wurde überprüft.
Er ist Bestandteil des Bescheides der Regierung von Oberbayern-Luftamt Südbayern

vom Nr.....

München,
Regierung von Oberbayern
- Luftamt Südbayern -

Änderung	Index	Änderungsbemerkung	gezeichnet	geprüft	Datum
	a	Adresse Antragsteller geändert	Kostritskaya		24.11.2015

IB WEIGERT
INGENIEURBÜRO FÜR FLUGPLÄTZE
UND HUBSCHRAUBERLANDEPLÄTZE

Maßnahme:
Hubschrauber-Sonderflugplatz
am Schloss Rabenstein in Zwiesel

gemäß § 6 LuftVG und § 49 Abs. 2 Ziff. 2 LuftVZO

Antragsteller:
Konstantin Zekert
Höslstraße 14
D-81927 München

Maßstab	Längsschnitt II	Plan - Nr.	gezeichnet	Datum
1: 5.000 1: 500	VFR Tag - FLK 2+3	09-0172 - 05	Shahedi	17.11.2015

Entwurfsverfasser:

Haidauerstr. 24 - 93102 Pfatter
Telefon: 09481/9401-0
Telefax: 09481/9401-20
E-Mail: info@weigert.aero

24.11.2015
Datum Unterschrift

Auftraggeber:

Datum Unterschrift

H/B = 840 / 590 (0.50m²)

Allplan 2016