


Querschnitt Y = 16800 (Ramp 4)

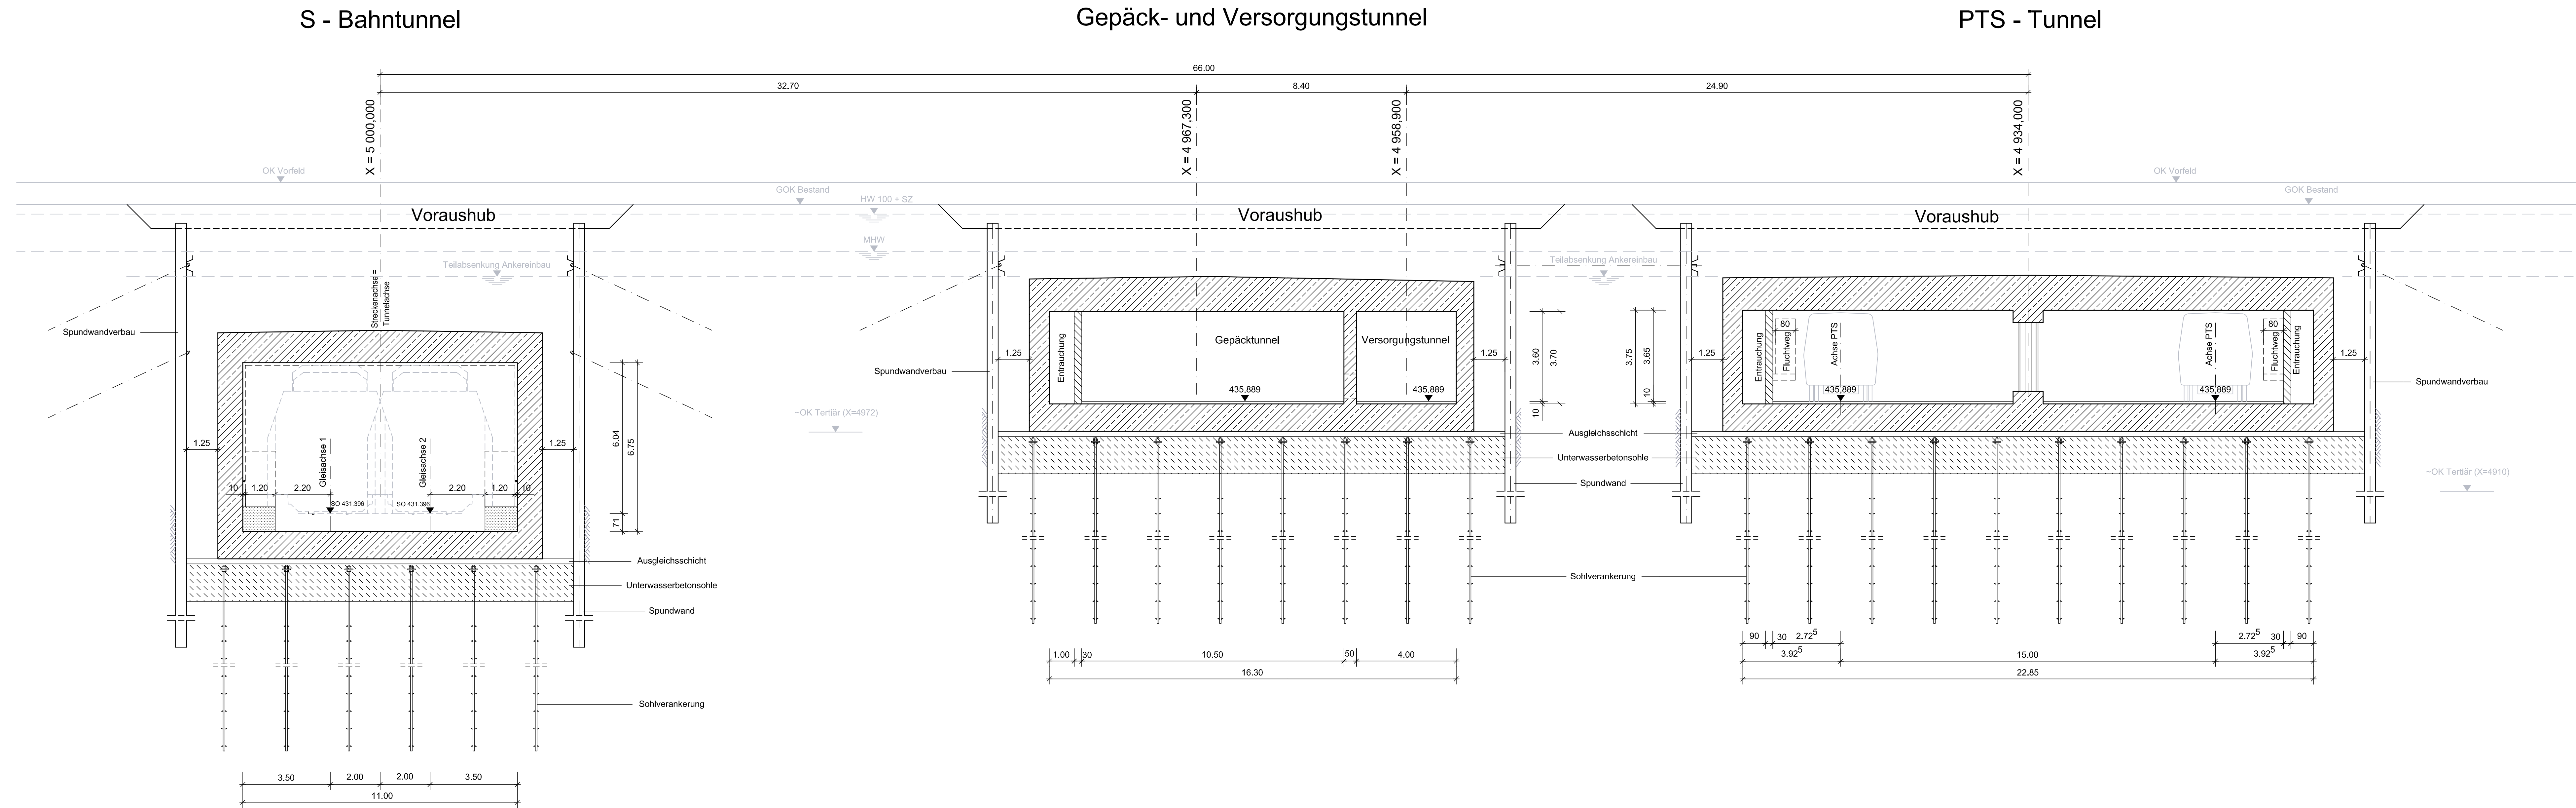

Dieser Plan wird gem. §§ 8 ff. des Luftverkehrsgesetzes (LuftVG) festgestellt.
 Regierung von Oberbayern
 - Luftamt Südbayern -
[Signature]
 Büchner
 Ltd. Regierungsdirektor

Planfeststellungsverfahren 3. Start- und Landebahn



Objekt	Erläuterungsber.Nr.
GRUNDWASSERREGELUNG	D1a/F6.1a - 001
Planart	Maßstab
TUNNELBAUWERKE QUERSCHNITT Y=16 800	1:100

Planverfasser <i>i.V. Eichbaum</i>	Bearb.	Su
	Gezeich.	Hum
	Geprüft	Led
	Datum	02.08.2007

Flughafen München GmbH	Geprüft	Datum	Zeichen
München, den .. 20.08.2007 ..		03.08.2007	PTK-Ze
gez. i.V. Dr. Josef Schwendner gez. i.V. Nils Eichbaum		Anlage Nr.	D1a/F6.1a - 2302