


WEA Bestand

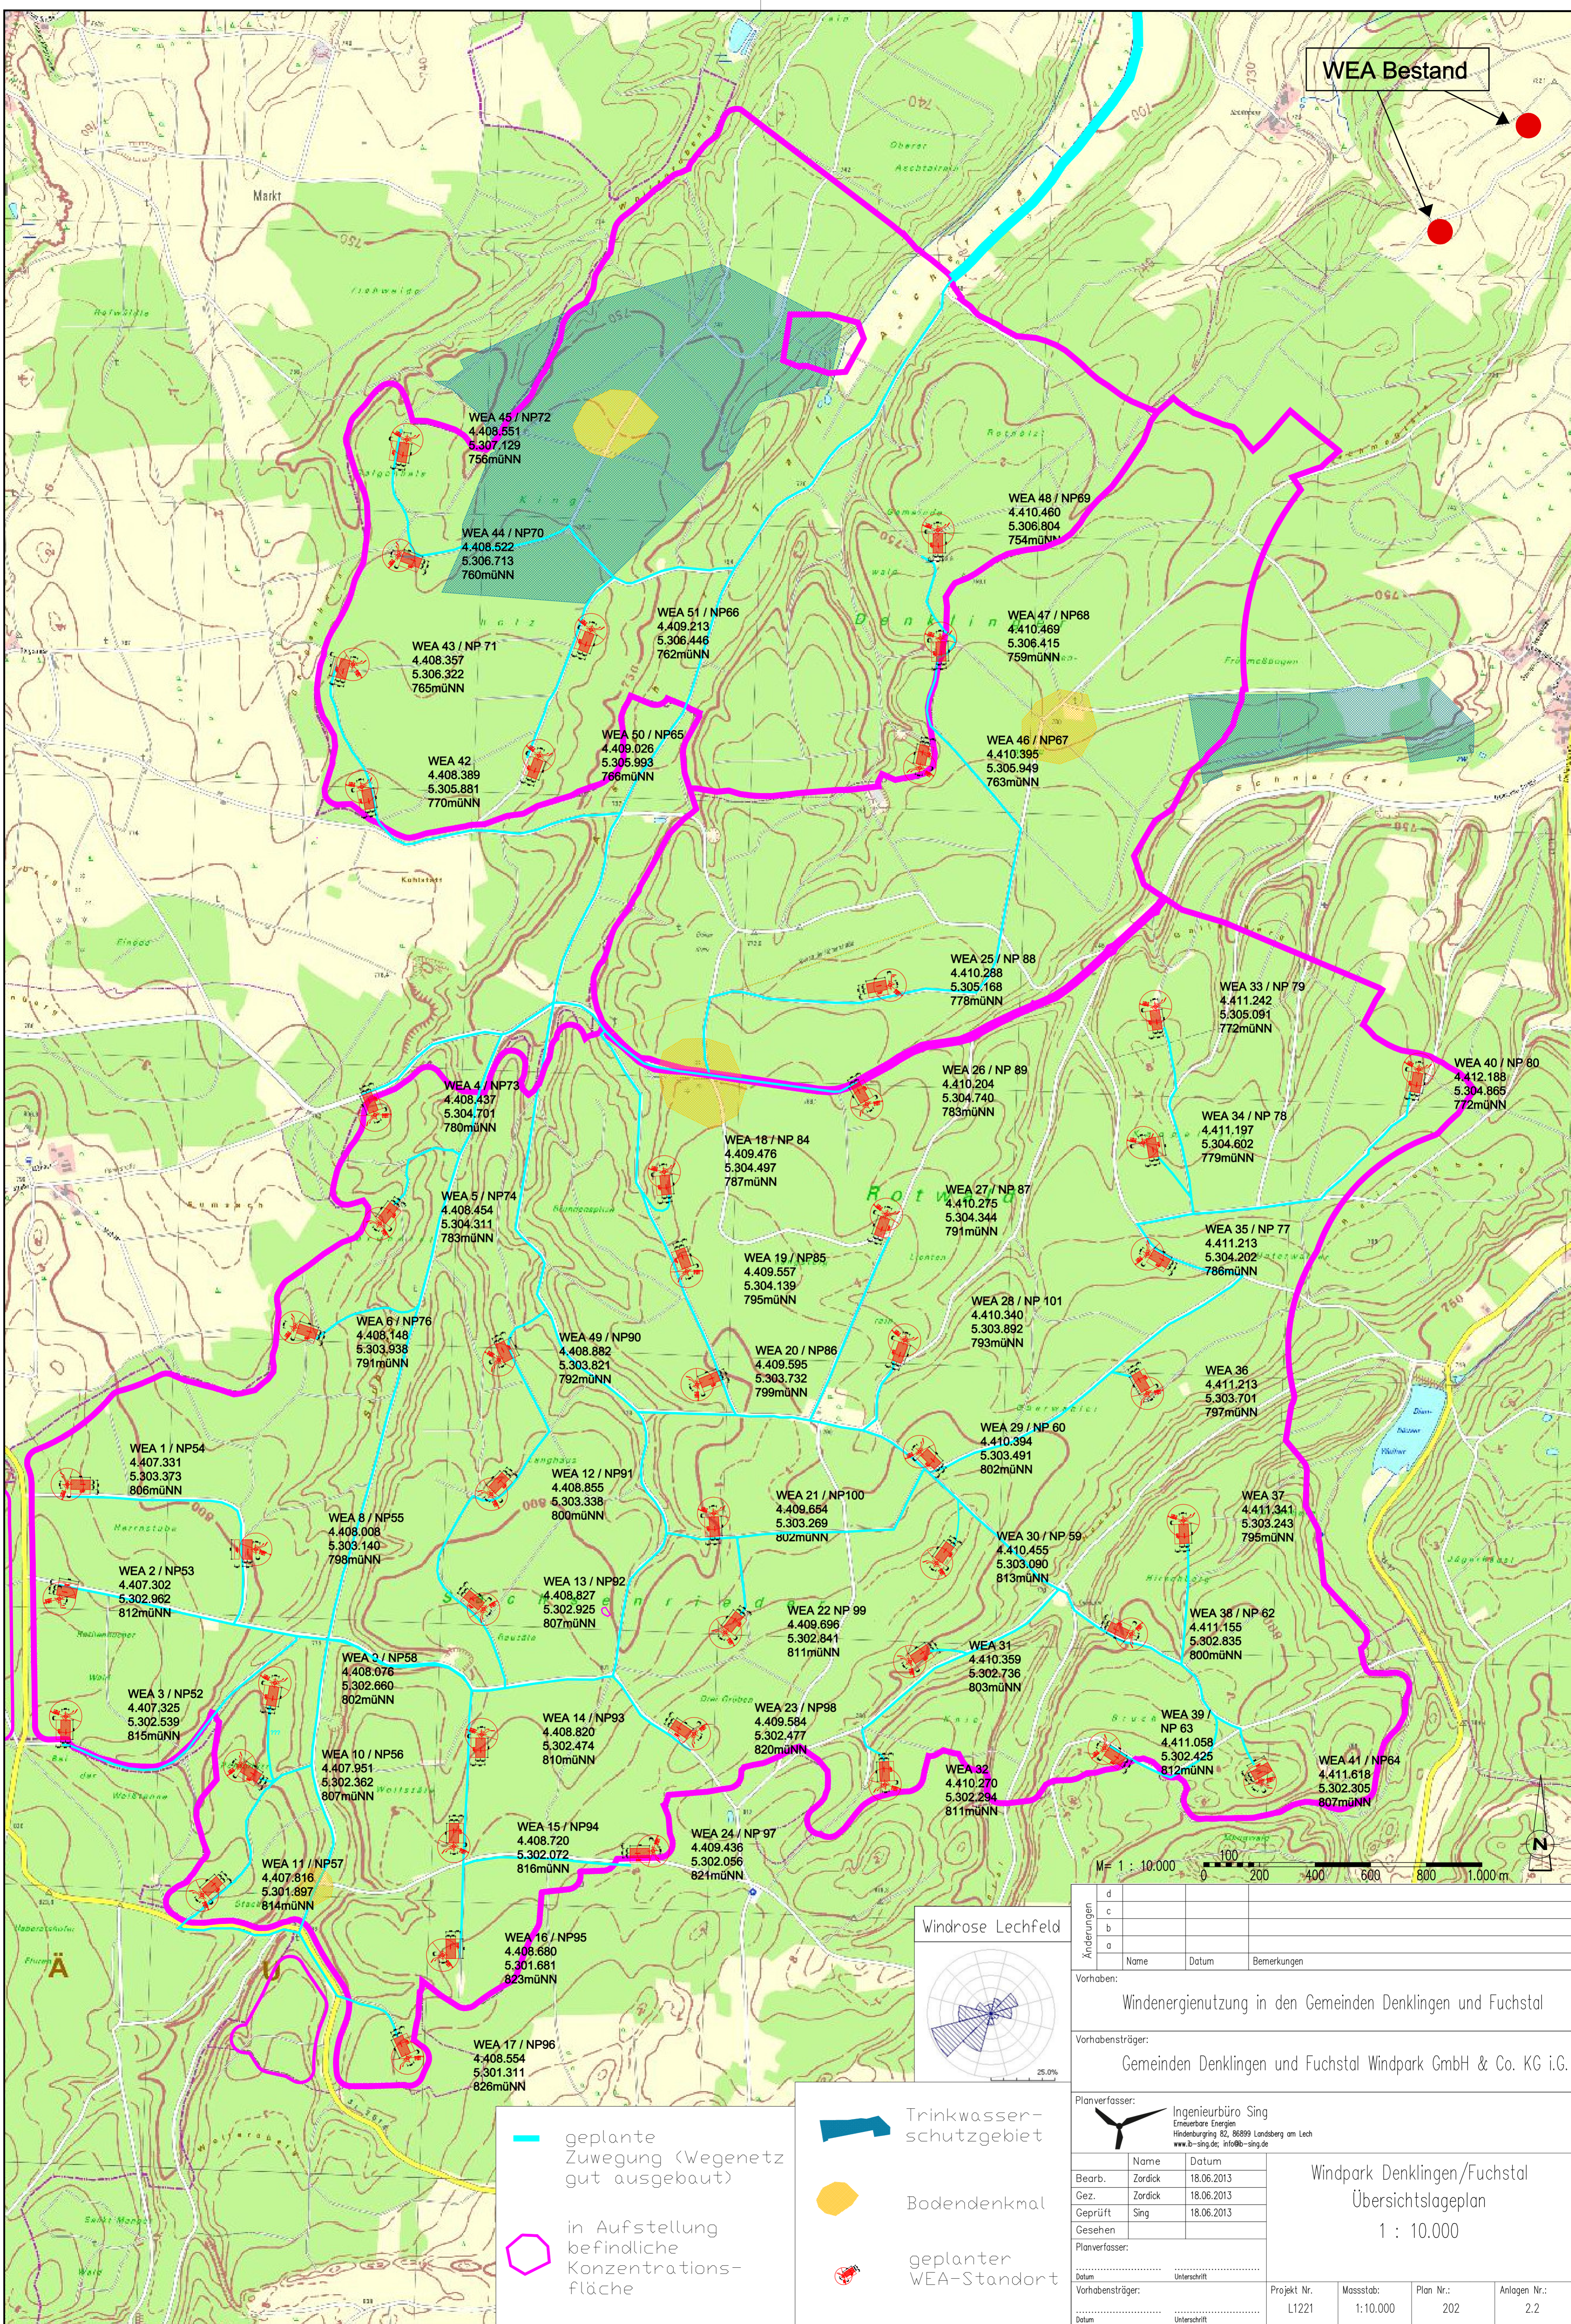


geplante Zuwegung (Wegenetz gut ausgebaut)

in Aufstellung befindliche Konzentrationsfläche

Trinkwasserschutzgebiet

Bodendenkmal

geplanter WEA-Standort

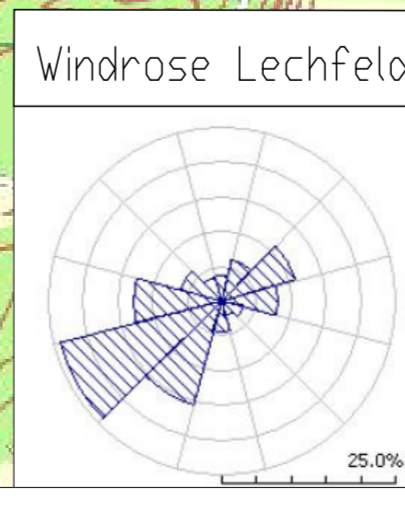

d		
c		
b		
a		
Änderungen	Name	Datum
Vorhaben:		
Windenergienutzung in den Gemeinden Denklingen und Fuchstal		
Vorhabensträger:		
Gemeinden Denklingen und Fuchstal Windpark GmbH & Co. KG i.G.		
Planverfasser:		
Ingenieurbüro Sing Erneuerbare Energien Hirsdenburgg. 52, 86899 Landsberg am Lech www.b-sing.de; info@b-sing.de		
Bearb.	Name	Datum
Gez.	Zordick	18.06.2013
Geprüft	Sing	18.06.2013
Gesehen		
Planverfasser:		
Datum	Unterschrift	
Vorhabensträger:		
Datum	Unterschrift	
Windpark Denklingen/Fuchstal Übersichtslageplan 1 : 10.000		
Projekt Nr.	Masstab:	Plan Nr.:
L1221	1:10.000	202
Anlagen Nr.:	2.2	