



Schnitt A-A

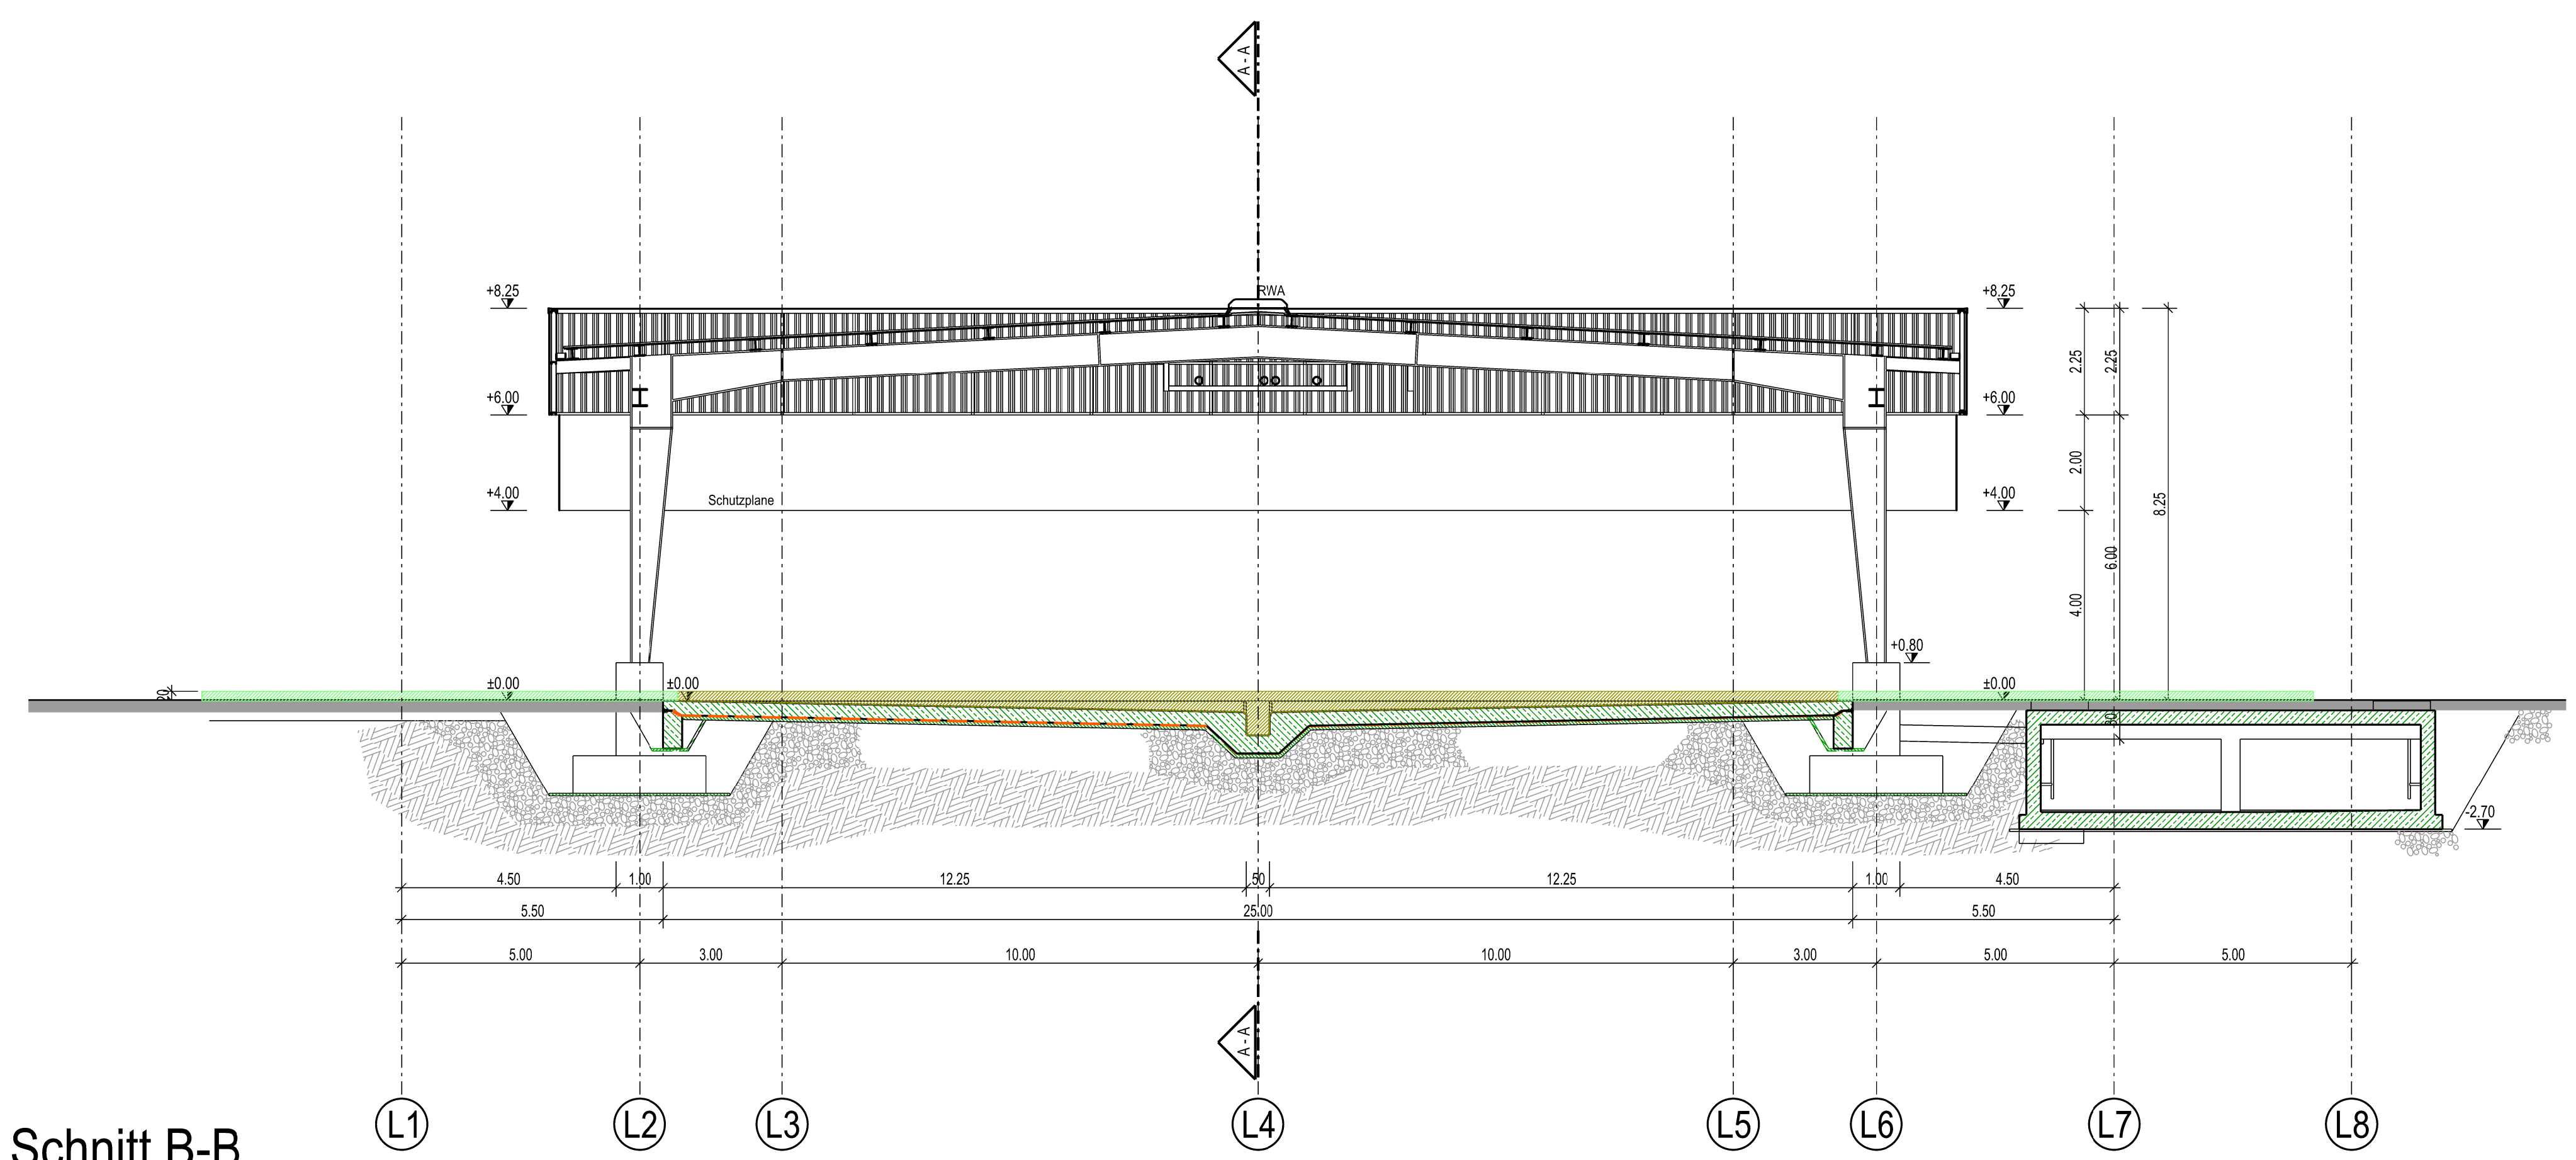

Schnitt B-B

- Legende**
- EX-Zone 0
  - EX-Zone 1
  - EX-Zone 2
  - Schutzstreife

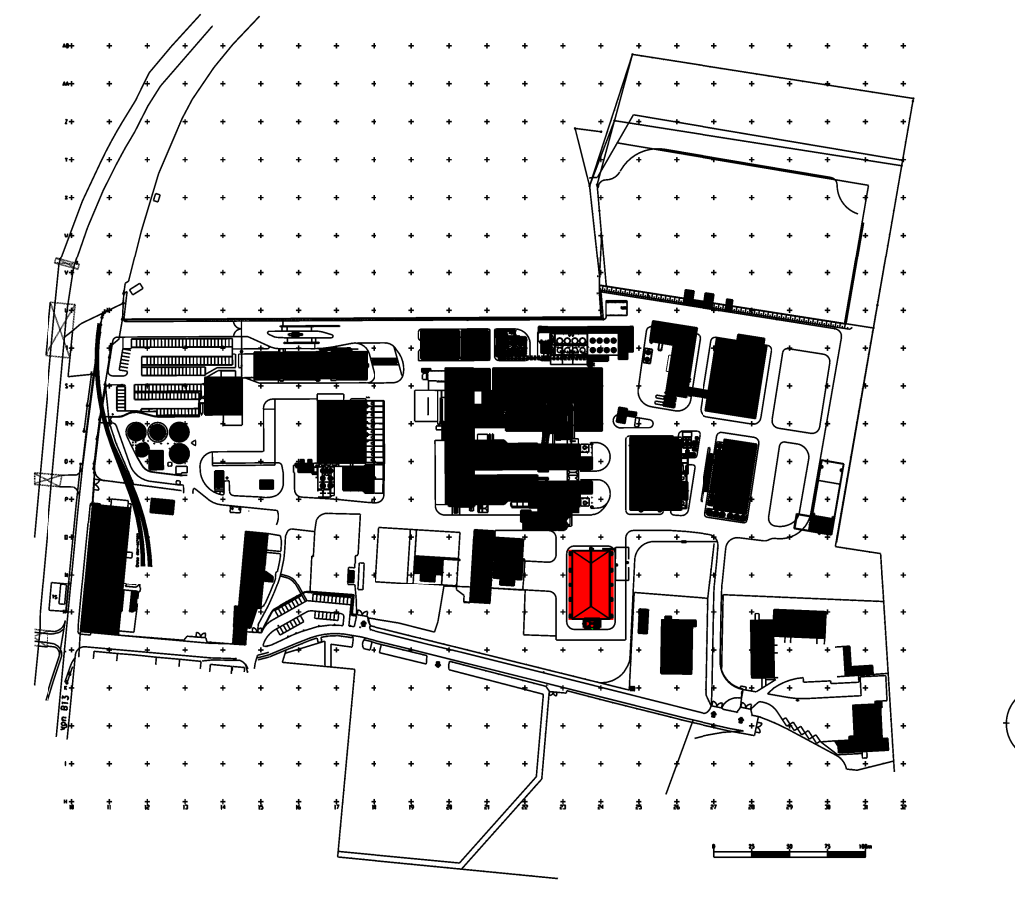

±0,00m Höhenangabe  
Kote = +370.70m ü. NN

## BRANDSCHUTZPLAN

Bauvorhaben:  
Neubau Stückgutabstellfläche L21

Bauherr:  
**GSB Sonderabfall Entsorgung Bayern GmbH**  
 Außerer Ring 50  
 85107 Baar-Ebenhausen

Bauort: Außerer Ring 50  
 85107 Baar-Ebenhausen  
 Landkreis Pfaffenhofen an der Ilm

Flur Nr.:  
1509/75

Genehmigungsbehörden:

Entwurfsverfasser (Objektplaner): BS - Nachweisersteller: \_\_\_\_\_ Bauherr: \_\_\_\_\_

Planersteller: \_\_\_\_\_

Gezeichnet:	Datum:	Name:	<b>IA-Tech GmbH</b> <small>Röhrenstraße 31c - 80 339 München - Tel.: 089 6237 103 www.ia-tech.de e-mail: info@ia-tech.de</small>	<small>Weitergabe sowie Vervielfältigung dieser Unterlage, Verantwortung und Mitwirkung ihres Inhalts nicht gestattet, soweit nicht ausdrücklich schriftlich zugestanden. Zuwiderhandlungen verpflichten zu Schadenersatz. Alle Rechte für den Fall einer Patent- oder Gebrauchsmusteranmeldung sowie für alle aus sich ergebender Schutzrechte vorbehalten.</small>
Gepüßt:	09.05.2017	Elbern		
	29.05.2017	Elbern		

Projekt: **GSB - Stückgutabstellfläche L21** Projekt-Nr.: **9.471.1.1616**

Inhalt:	Zeichnungsnummer:	Maßstab:
EX-Zonenplan Schnitte A-A und B-B	11617-G23	1:100
	CAD-Dateiname:	Index:
	BS_SGFL21_GSB_EX01_G.DGN	0