



Hinweis:
Die farbige Kennzeichnung für Wände und Decken bezieht sich auf die raumabschließende Funktion, nicht auf die Tragfähigkeit!
Gebäudeklasse: 3

Legende für Brandschutzpläne


- Raumabschluss feuerbeständig
- 1. RW = Erster Rettungsweg mit Rettungsweglänge
- FL = Feuerlöscher

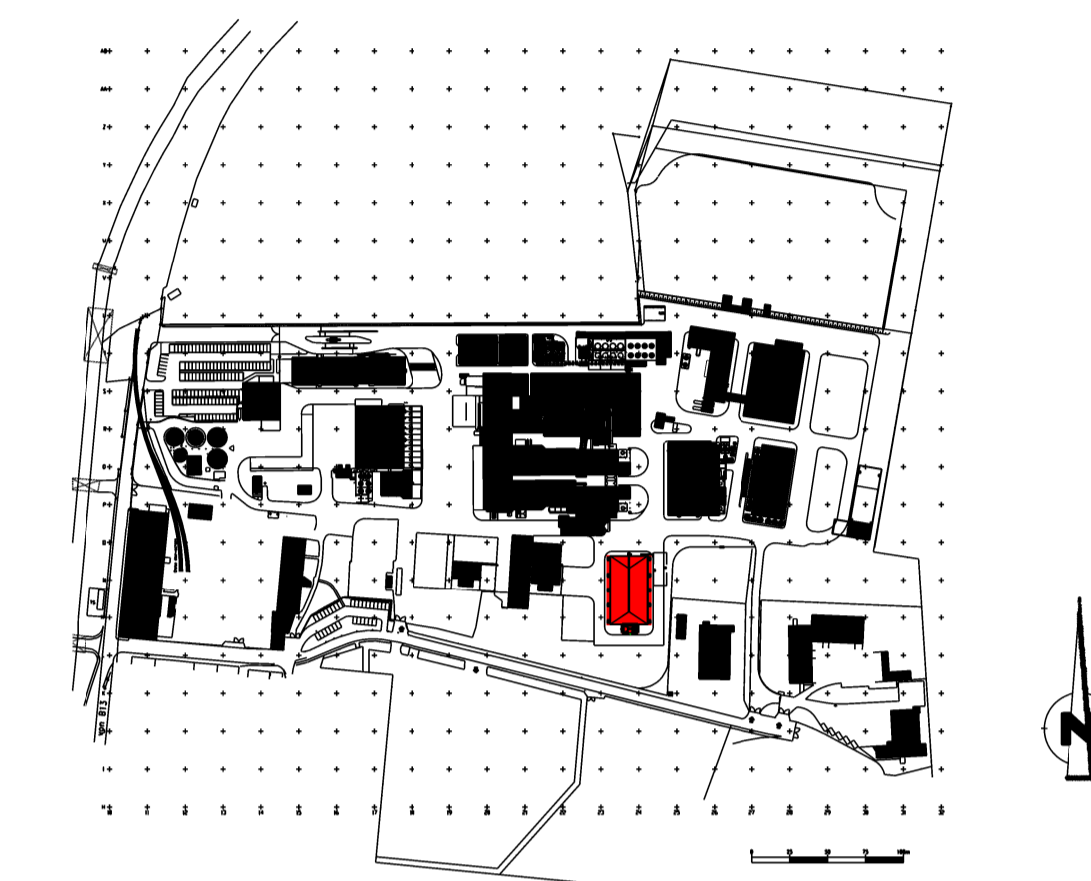

±0,00m Höhenangabe
Kote = +370.70m ü. NN

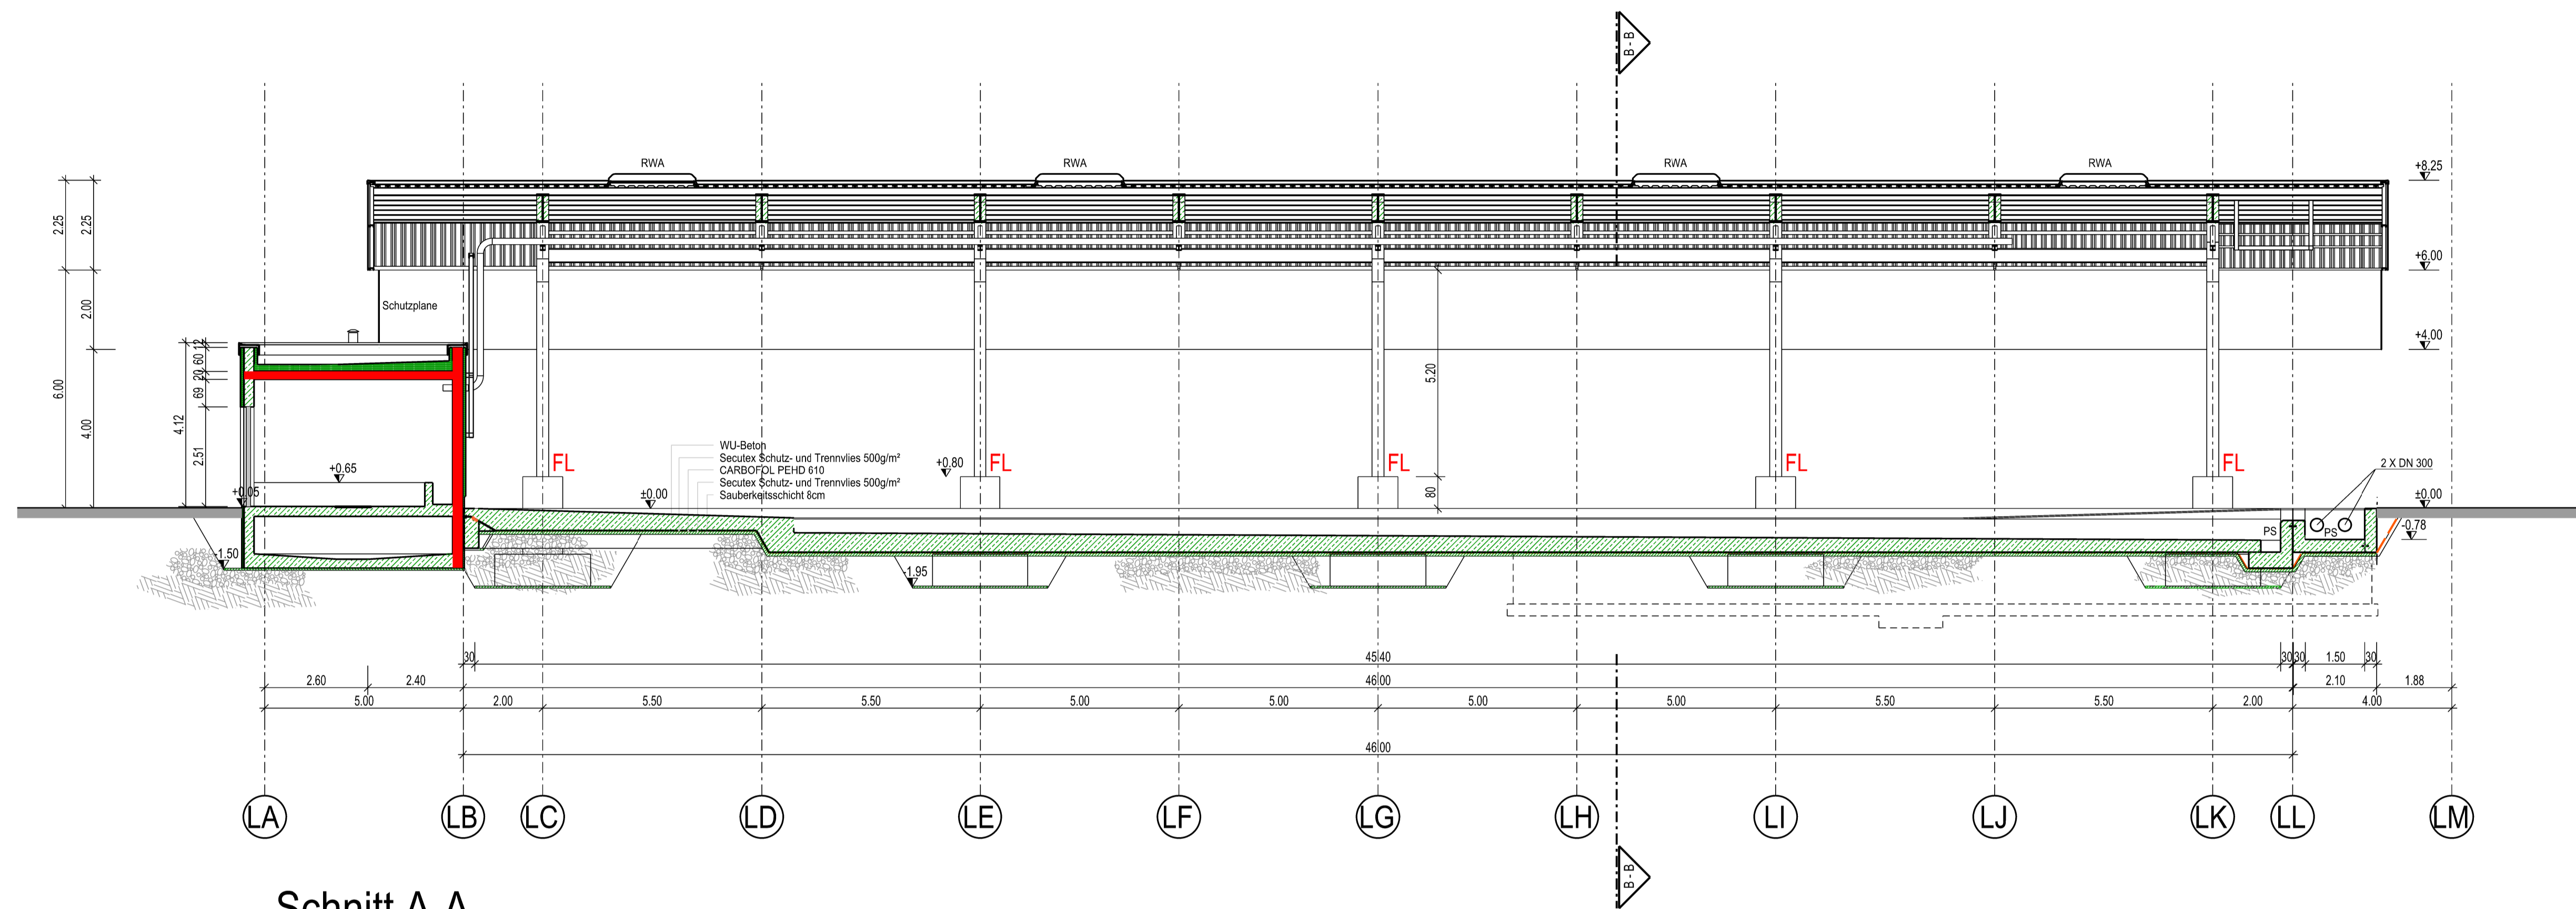

Schnitt A-A

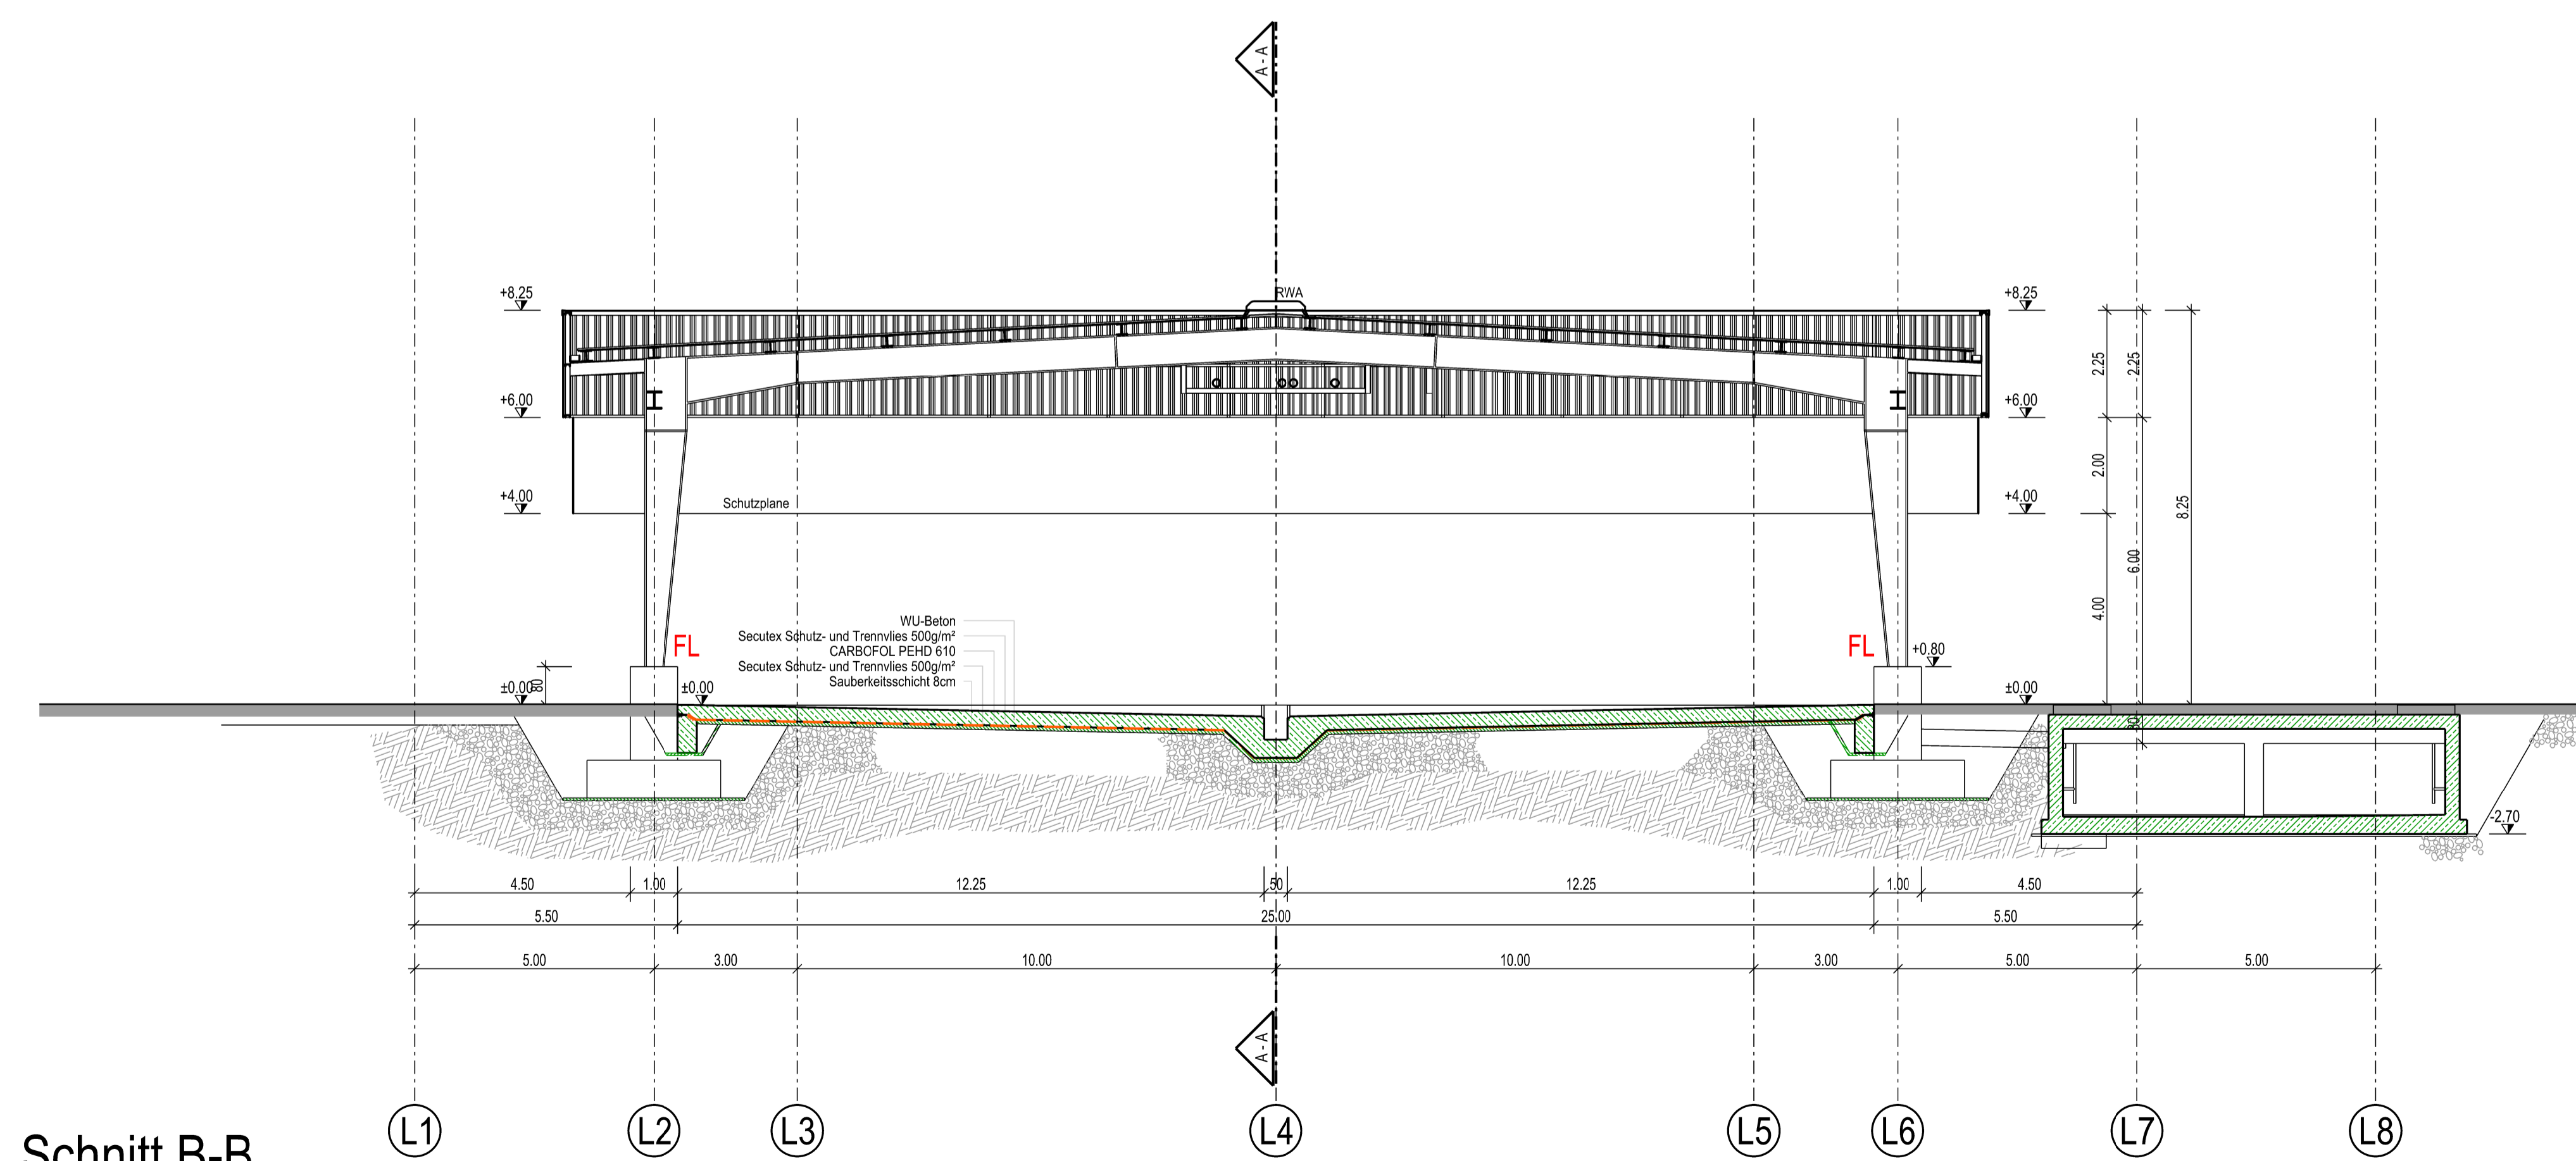

Schnitt B-B

BRANDSCHUTZPLAN

Bauvorhaben:
Neubau Stückgutabstellfläche L21

Bauherr:
gsb GSB Sonderabfall Entsorgung Bayern GmbH
Sonderabfall-Entsorgung Bayern GmbH
Außerer Ring 50
85107 Baar-Ebenhausen

Bauort: Außerer Ring 50
85107 Baar-Ebenhausen
Landkreis Pfaffenhofen an der Ilm

Flur Nr.:
1509/75

Genehmigungsbehörden:

Entwurfsverfasser (Objektplaner): BS - Nachweisersteller: Bauherr:

Planersteller:
Gezeichnet: 14.03.2017 Eibern
Geprüft: 14.03.2017 Eibern

IA-Tech GmbH
Röhrenstraße 31c - 80 339 München - Tel.: 089 6237 103
www.ia-tech.de e-mail: info@ia-tech.de

Weltergabe sowie Vervielfältigung dieser Unterlage, Verantwortung und Mitwirkung ihres Inhalts nicht gestattet, soweit nicht ausdrücklich schriftlich zugestanden. Zuwiderhandlungen verpflichten zu Schadenersatz. Alle Rechte für den Fall einer Patent- oder Gebrauchsmarkenverletzung sowie hieraus sich ergebender Schutzrechte vorbehalten.

Projekt: GSB - Stückgutabstellfläche L21
Projekt-Nr.: 9.471.1.1616

Inhalt: Brandschutzplan
Schnitte A-A und B-B

Zeichnungsnummer: 11617-G21
CAD-Dateiname: BS_SGFL21_GSB_SCAB_G.DGN

Massstab: 1:100
Index: 0