


110-kV-Freileitung Höllriegelskreuth - Hohenbrunn
 Ltg. Nr. J91
 FNN-Sanierungsprogramm,
 80° Ertüchtigung und LWL-Verlegung

Lageplan mit Schutzgebieten

Mast A10 bis Mast Nr. A20

Maßstab 1 : 2.500

Datum	Gezeichnet	Änderung			
17.12.21	WM	Bodendenkmal-/Vermutungsflächen lt. SN BLD vom 18.5.21			
Index	Zugehörigkeit		Verweis	Maßstab	Format
				1 : 2.500	Status
Technische Referenz	Erstellt durch	Genehmigt von	Erstelldatum		Zählteil
Ceplante Maststandorte ex SPC vom 10.08.2017 ex IMP vom 12.09.2018	alex.vorci - Landschaftsplanung GmbH, St. Wolfgang Str. 19, 87344 Kallert		06.11.2020		Blatt
bayerwerk	Objektname	110-kV-Leitung Höllriegelskreuth - Hohenbrunn, Ltg. Nr. J91			
	Klassifikation				

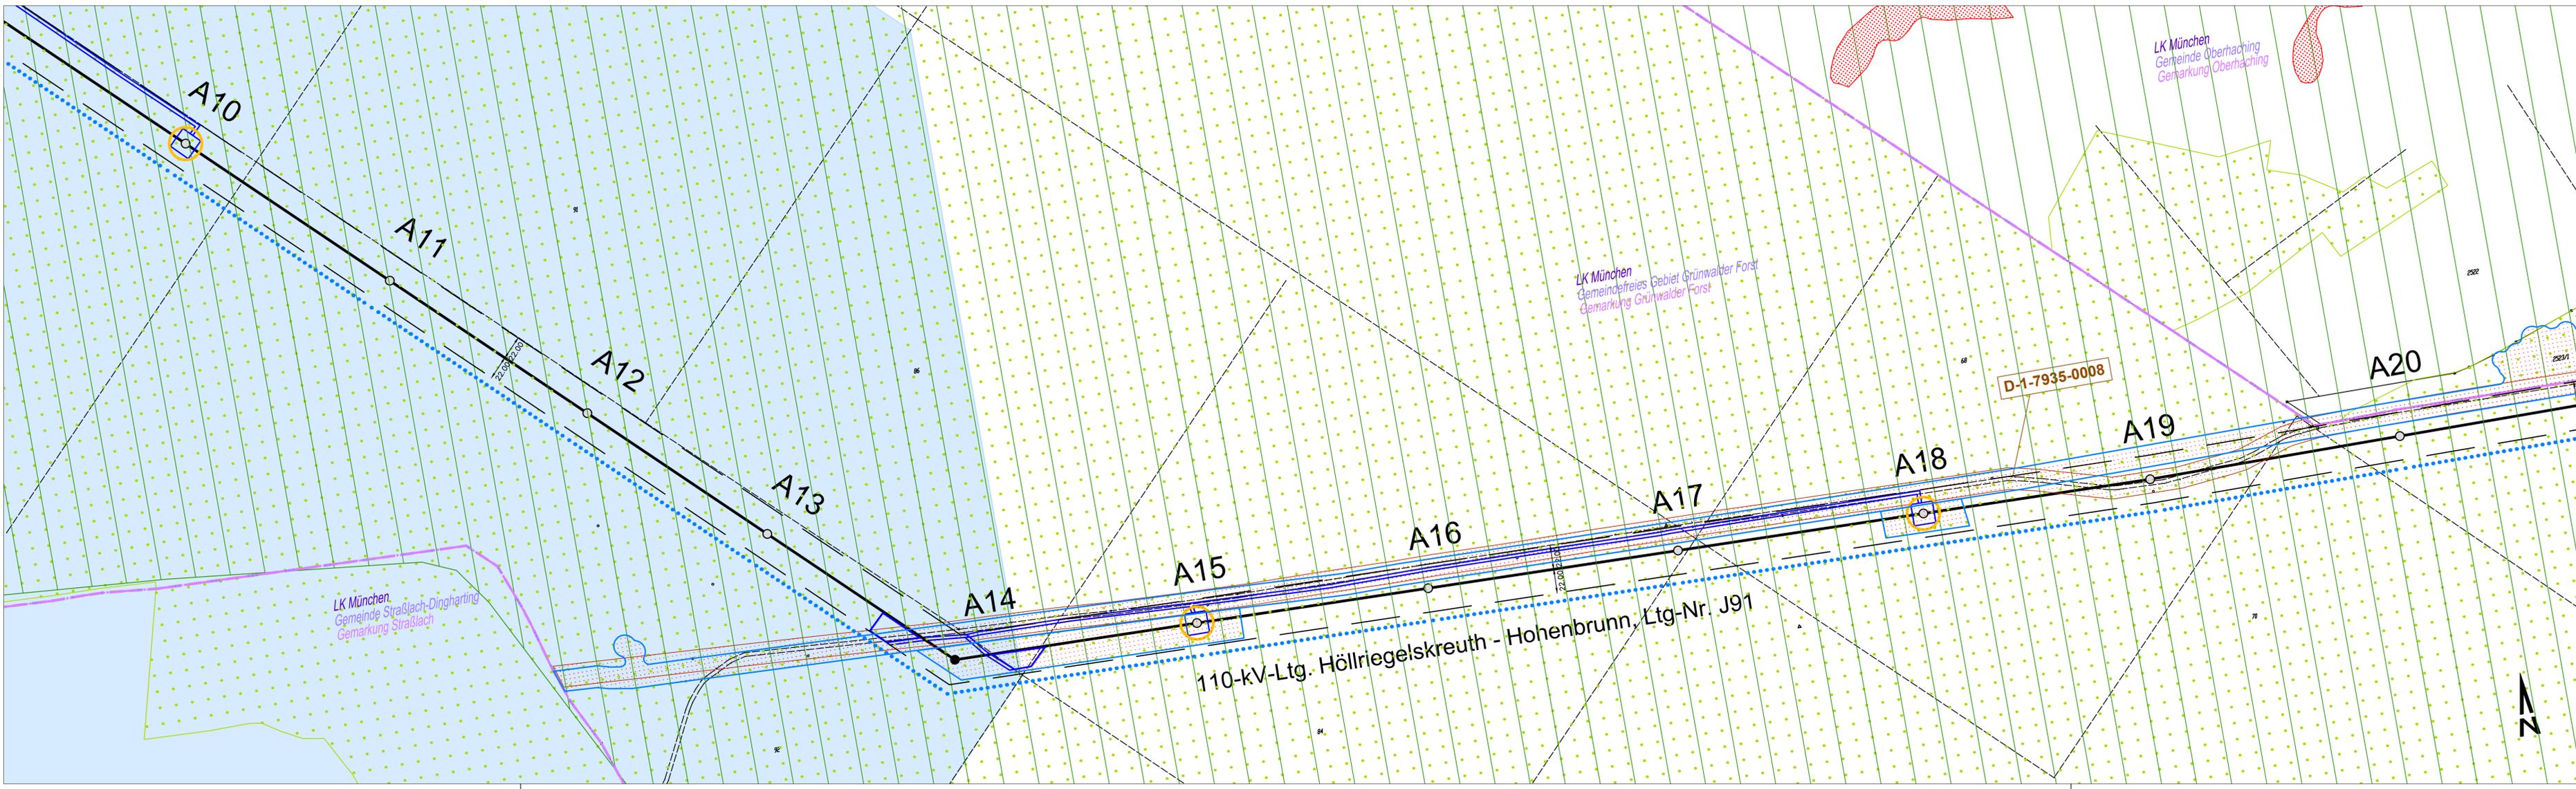

Legende

- A3 A4** Freileitungstrasse mit Maststandort
 ● = Abspannmast, ○ = Tragmast, Mastnummer und Leitungsschutzzone
- A64** Rückbau Maststandort
 ● (rot) = Rückbau Maststandort
 ● (schwarz) = Neubau Maststandort
- Fläche Umspannwerk

Maßnahmen

- Verstärkung Mast und Fundament
- Erhöhung des Masts mit Mast- und Fundamentverankerung
- Ersatzneubau am gleichen Standort
- Ersatzneubau an neuem Standort
- Tausch der Leiterseile von Mast Nr. A58 bis A71
- Ersatz des Blitzschutzseils (LWL) auf der gesamten Leitungslänge

Inanspruchnahmen

- Arbeitsfläche
- Zuwegung
- Trommel- und Windenplatz
- Bereiche für Provisorien
- Schutzgerüst mit Netz (Bahntrasse)

Schutzgebiete

- Flora-Fauna-Habitat-Gebiet (FFH-Gebiet)
- Landschaftsschutzgebiet (LSG)
- Biotop nach Biotopkartierung Bayern
- Ökoflächen nach Ökoflächenkataster
- Festgesetztes Überschwemmungsgebiet (fÜG)
- Trinkwasserschutzgebiet (WSG)
- Bodendenkmäler (Vermutungsflächen)
- Bannwald

Verwaltungsgrenzen

- Flurstücksgrenze mit Nummer
- Gemarkungsgrenze
- Gemeindegrenze
- Landkreisgrenze

LK München
Gemeinde Oberhaching
Gemarkung Oberhaching

LK München
Gemeindefreies Gebiet Grünwälder Forst
Gemarkung Grünwälder Forst

LK München
Gemeinde Straßlach-Dingharting
Gemarkung Straßlach

D-1-7935-0008

110-kV-Ltg. Höllriegelskreuth - Hohenbrunn, Ltg-Nr. J91