


110-kV-Freileitung Höllriegelskreuth - Hohenbrunn  
 Ltg. Nr. J91  
 FNN-Sanierungsprogramm,  
 80° Ertüchtigung und LWL-Verlegung

Landschaftspflegerische Begleitplanung  
**Bestand- und Eingriffplan**

Mast Nr. A47 bis A49

Maßstab 1:2.000

Index	Datum	Gezeichnet	Änderung	Verweis	Maßstab	Format
Technische Referenz		Erstellt durch		Genehmigt von		Erstelldatum
Geplante Maststandorte ex SFC vom 10.09.2017 ex IMP vom 12.09.2018		alex.vicci / Landschaftsplanung GmbH St. Wolfgang Str. 19 89344 Kallmoos		St. Wolfgang		06.11.2020
Objektname		Objektname		Status		Zählteil
110-kV-Leitung Höllriegelskreuth - Hohenbrunn, Ltg. Nr. J91		110-kV-Leitung Höllriegelskreuth - Hohenbrunn, Ltg. Nr. J91		Blatt		
bayernwerk		Klassifikation				

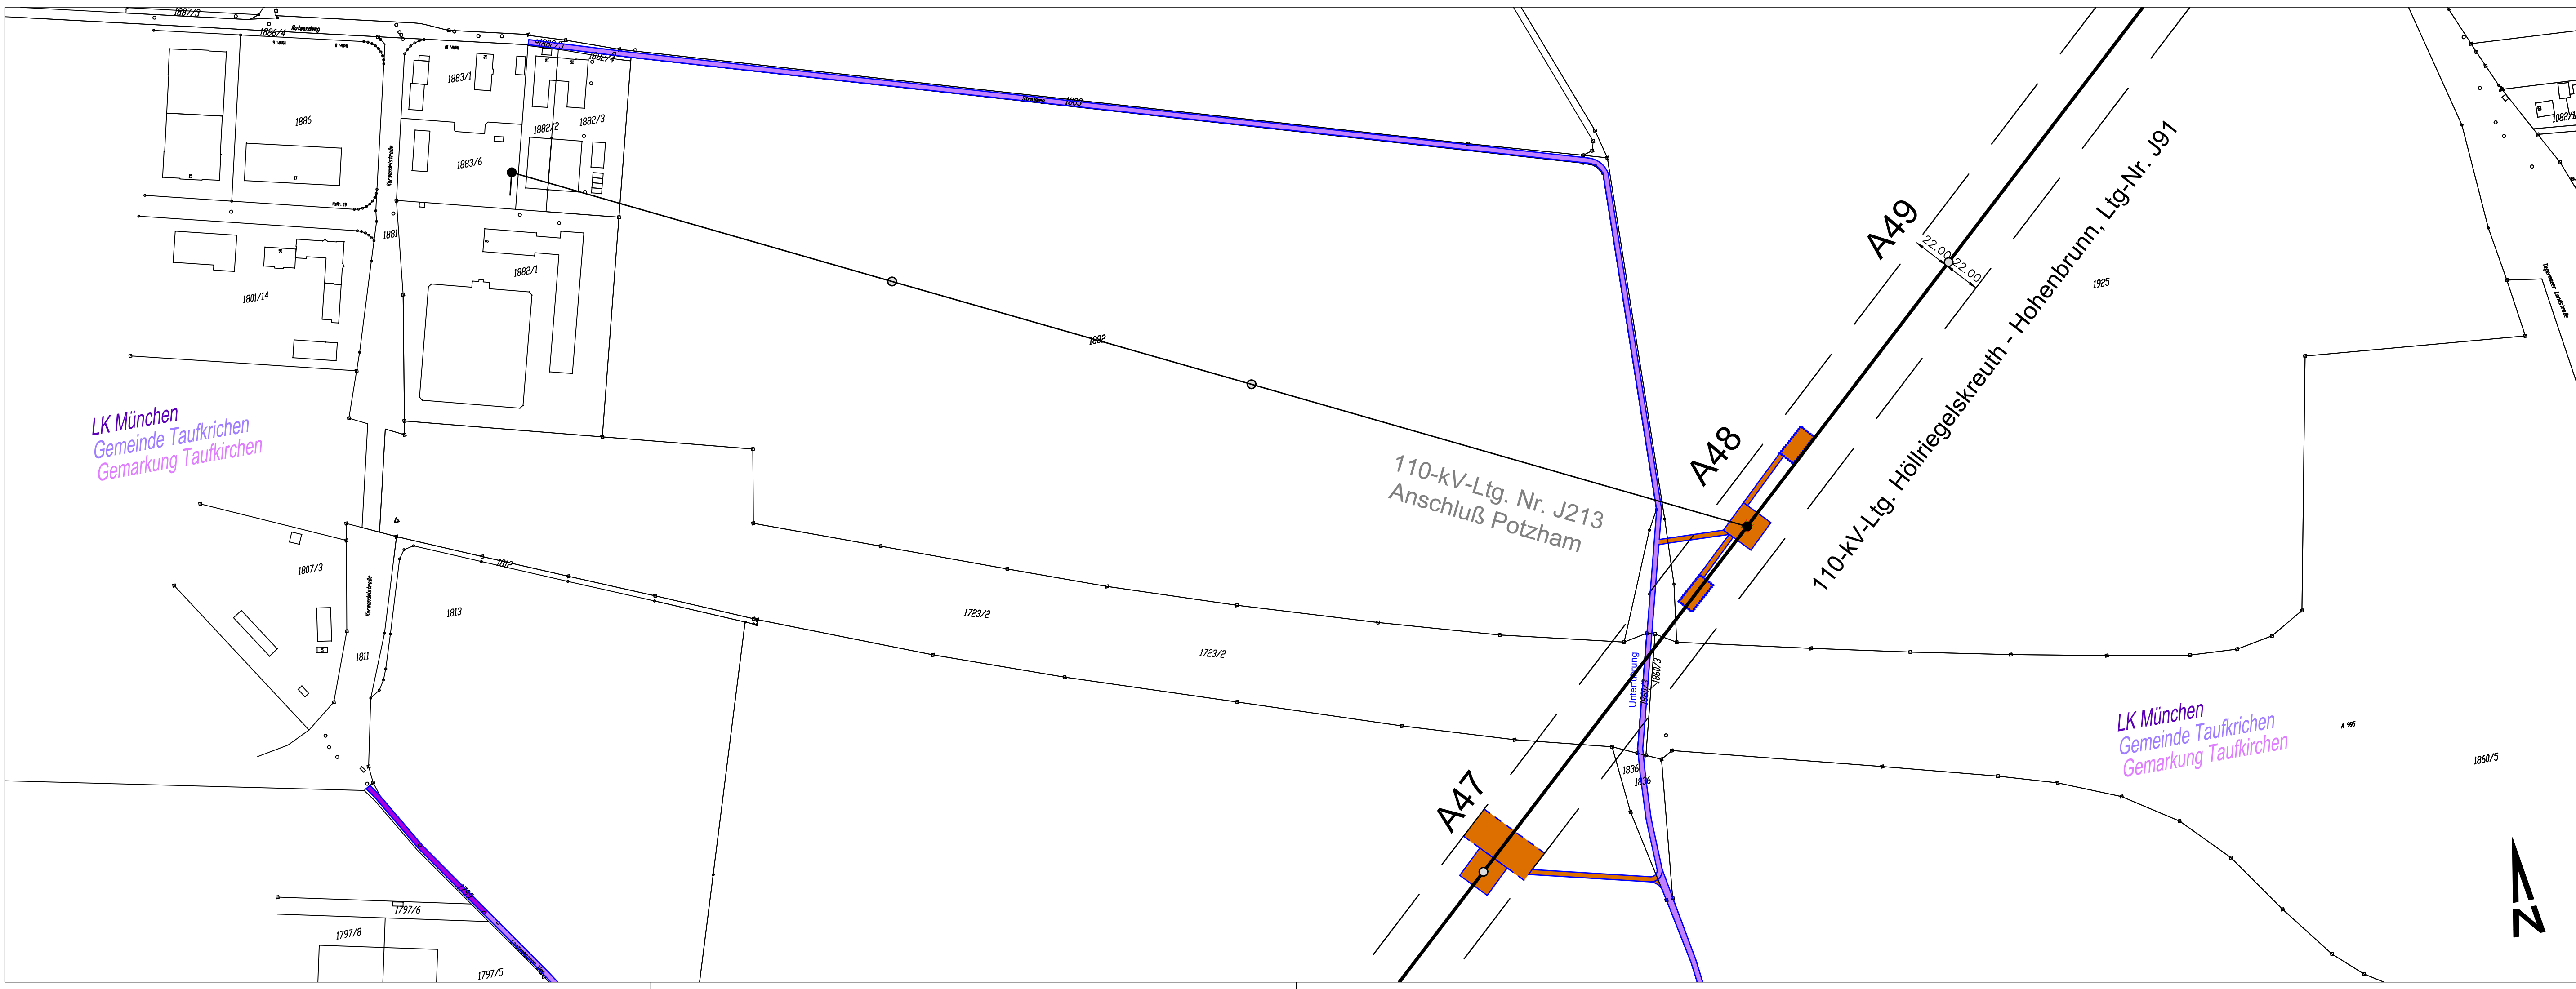

**Legende**

- A4 Freileitungstrasse mit Maststandort (Bestand), Mastnummer und Leitungsschutzzone
- A64 Rückbau Maststandort
- Neubau Maststandort
- Fläche Umspannwerk

**Eingriffsflächen**

- Arbeitsfläche
- Zuwegung
- Trommel- und Windenplatz
- Bereiche für Provisorien
- Schutzgerüst mit Netz (Bahntrasse)
- erheblicher Eingriff (§15-16 BNatSchG)

**Schutzflächen**

- Ökofläche nach Ökoflächenkataster
- Biotop der Biotopkartierung Bayern

**Verwaltungsgrenzen**

- Flurstücksgrenze mit Nummer
- Gemarkungsgrenze
- Gemeindegrenze
- Landkreisgrenze

**Bestand und Bewertung**

nach Biotopwertliste zur BayKompV mit Wertpunkten (WP)

**Wald**

- L62 - Sonstige standortgerechte Laub(misch)wälder, mittlere Ausprägung (10 WP)
- N711 - Strukturarme Altersklasse-Nadelholzforste, junge Ausprägung (3 WP)
- W12 - Waldmantel, frischer bis mäßig trockener Standorte (9 WP)
- W21 - Vorwälder auf natürlich entwickelten Böden (7 WP)

**Gebüsche und Gehölzbestände**

- B112 - Mesophile Gebüsche / Hecken (10 WP)
- B13 - Stark verbuschte Grünlandbrachen, initiales Gebüschstadium (6 WP)
- B312 - Baumgruppen mit überwiegend einheimischen, standortgerechten Arten, mittlere Ausprägung (9 WP)

**Gras- und Krautfluren**

- K11 - Artenarme Säume und Staudenfluren (4 WP)
- K122 - Mäßig artenreiche Säume und Staudenfluren, frischer bis mäßig trockener Standorte (6 WP)
- K123 - Mäßig artenreiche Säume und Staudenfluren, feuchter bis nasser Standorte (7 WP)

**Grünland**

- G11 - Intensivgrünland (3 WP)
- G211 - Mäßig extensiv genutztes, artenarmes Grünland (6 WP)
- G212 - Mäßig extensiv genutztes, artenreiches Grünland (8 WP)
- G213 - Artenarmes Extensivgrünland (8 WP)
- G215 - Mäßig extensiv bis extensiv genutztes, Grünland, brachgefallen (5 WP)
- G221 - Mäßig artenreiche, seggen- und binsenreiche, Feucht- und Nasswiesen (extensiv genutzt) (9 WP)

**Bestand und Bewertung (Fortsetzung)**

nach Biotopwertliste zur BayKompV mit Wertpunkten (WP)

**Äcker**

- A11 - Intensiv genutzte Äcker (2 WP)
- A2 - Ackerbrache (5 WP)

**Abgrabungs- und Aufschüttungsflächen**

- O641 - Ebenerdige Abbauflächen, naturfern (1 WP)

**Siedlungsflächen**

- P22 - Privatgarten, strukturreich (7 WP)
- P431 - Ruderalflächen im Siedlungsbereich, vegetationsarm (2 WP)
- X11 - Dorf-, Kleinsiedlungs- und Wohngebiete inkl. typischer Freiräume (1 WP)
- X132 - Einzelgebäude im Außenbereich (2 WP)
- X2 - Industrie- und Gewerbegebiete (1 WP)

**Verkehrsflächen**

- V11 - Verkehrsfläche, versiegelt (0 WP)
- V32 - Verkehrsfläche, befestigt (1 WP)
- V332 - Grünweg, unbefestigt, bewachsen (3 WP)
- V51 - Grünflächen und Gehölzbestände, junger bis mittlerer Ausprägung, entlang von Verkehrsflächen (3 WP)