


A40

A41

A42

A43

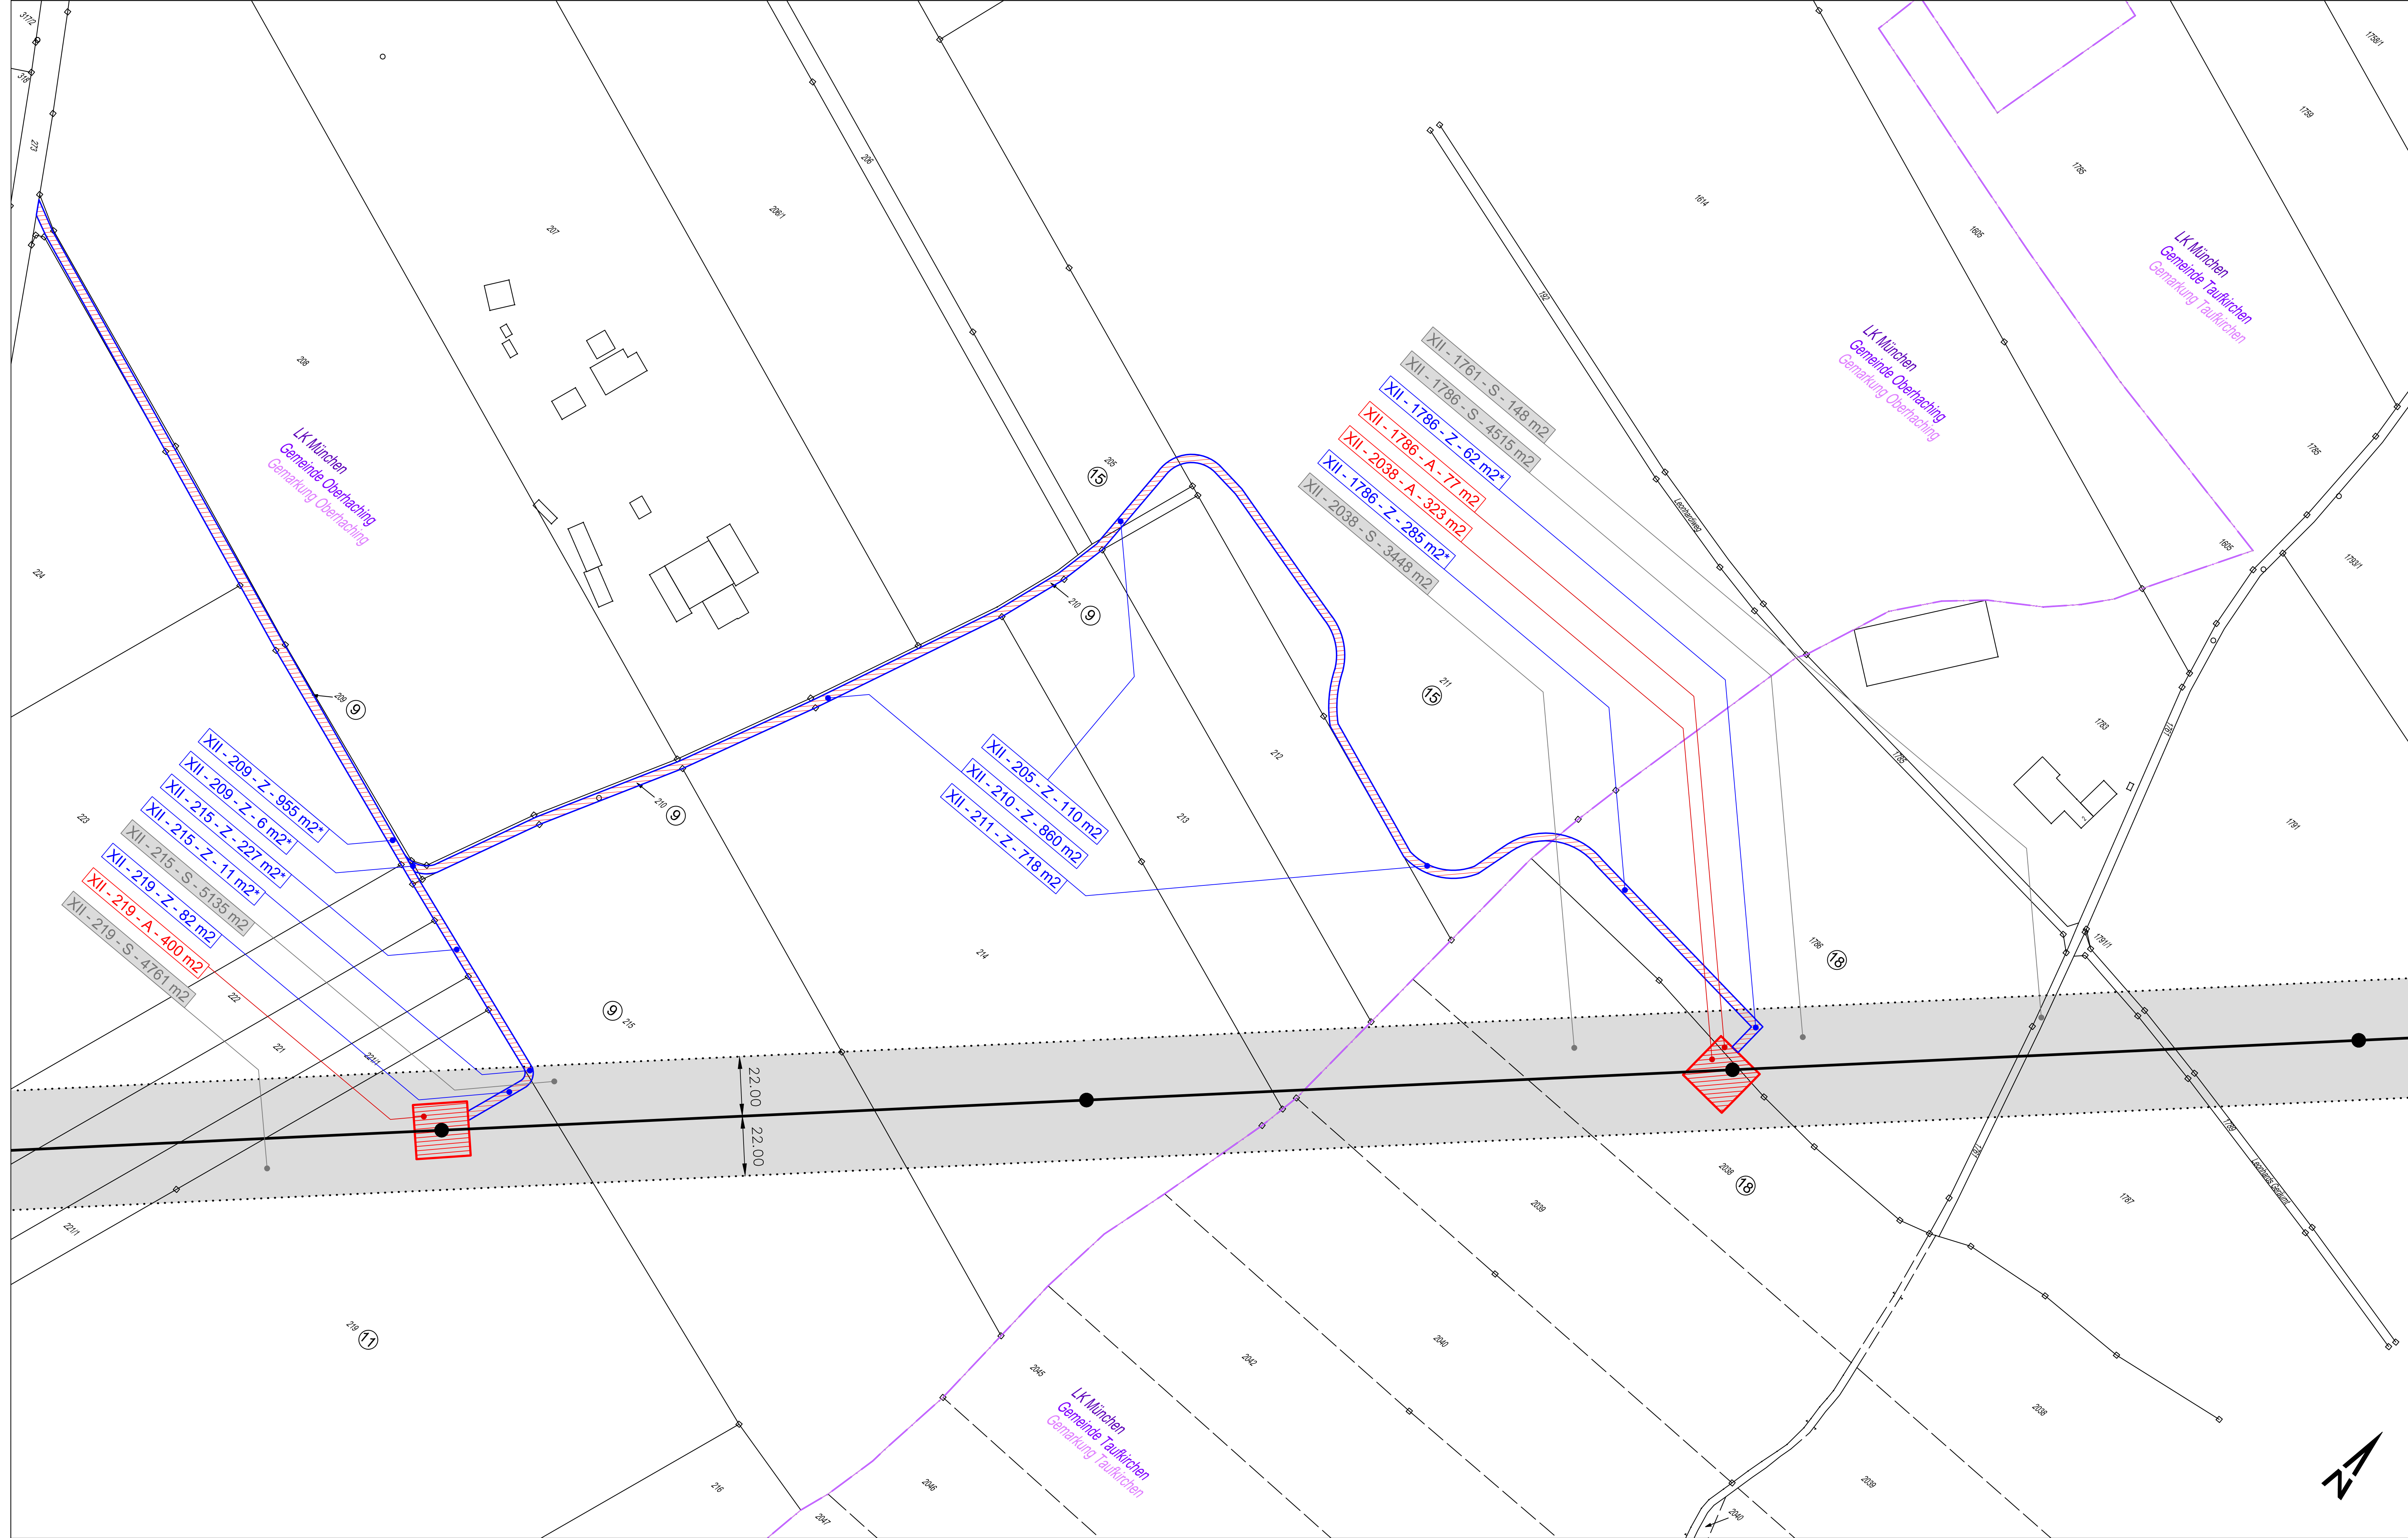

Legende

- Freileitungsstrasse mit Maststandort, Mastnummer und Leitungsschutzzone
- Rückbau Maststandort (red dot), Neubau Maststandort (black dot)
- Flurstücksgrenze mit Nummer (dashed line), Flurstücksgrenze, nicht festgestellt (lt. BVV) mit Nummer (dotted line)
- Eigentümer-Code (circle with number)
- Gemarkungsgrenze (purple line), Gemeindegrenze (pink line)

Inanspruchnahme

- A Arbeitsflächen**
 - Baufeld (red hatched)
 - Trommelplatz (red dashed)
 - Bereiche für Provisorien und Schutzgerüste (Schutzgerüste nur zw. Mast Nr. A32 und A33) (red dashed)
 - II-116-A-200 m² (red box)
- Z Zuwegung**
 - Zuwegung (blue line)
 - II-116-Z-200 m² (blue box)
- S Leitungsschutzzone**
 - Leitungsschutzzone (black line)
 - XX-902-S-341 m² (grey box)

Plannr. - Flurstücksnr. - Nutzungsart (hier: A) - Fläche (m²)

Plannr. - Flurstücksnr. - Nutzungsart (hier: Z) - Fläche (m²)

Plannr. - Flurstücksnr. - Nutzungsart (hier: S) - Fläche (m²)

* weitere Teilflächen des Flurstücks werden genutzt

Sicherungsart

- Sicherung, dauerhaft (grey fill)
- vorübergehend genutzte Flächen (red hatched)

bayernwerk Anlage 05-1-2-XII

110-kV-Leitung Höllriegelskreuth - Hohenbrunn Ltg. Nr. J91

FNN- Sanierungsprogramm,
80°-Ertüchtigung und LWL-Verlegung

Rechtserwerbsplan von Mast Nr. A40 bis A43

Maßstab 1 : 1.000

Index	Datum	Gezeichnet	Änderung	Von	Maßstab	Format
Technische Referenz: Geplante Maststandorte ab 8/2018 vom 15.09.2017 ab BVP vom 12.09.2018	Erstellt durch: M. Müller, S. Schmitt, G. Grottel, S. Kahlert	Gezeichnet von: 05.11.2020	Erstelldatum: 05.11.2020	Status: Blatt	Zählart: Blatt	

bayernwerk Objektname: 110-kV-Leitung Höllriegelskreuth - Hohenbrunn, Ltg. Nr. J91