


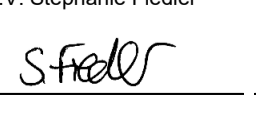
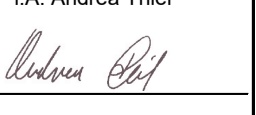





Nr.	Art der Änderung	Datum	Zeichen

**Unterlagen zum Raumordnungsverfahren**

Raumverträglichkeitsstudie (RVS) und Umweltverträglichkeitsstudie (UVS)

Vorhabensträger: <b>TenneT TSO GmbH</b>		 Bernecker Straße 70 95448 Bayreuth	
Ersteller: Institut für Umweltplanung und Raumentwicklung GmbH & Co. KG			
Amalienstraße 79 80799 München Planungsgruppe Landespflege		 Tel.: +49 (0) 89/ 30 74 975-0 Fax: +49 (0) 89/ 30 74 975-25 Kleine Düwelstr. 21 30171 Hannover Tel.: +49 (0) 511 28368-20 Fax: +49 (0) 511 28368-21 	
Vorhaben: <b>Ersatzneubau 380-kV-Leitung Oberbachern – Ottenhofen</b>			
Unterlage: <b>Umweltverträglichkeitsstudie          Schutzgüter Tiere, Pflanzen und biologische Vielfalt,          Wald nach Waldrecht, Landschaft</b>			
Unterlage- / Blatt-Nr.: A080 C.6 / 1	bearbeitet:	Eberl/Freudl/Jäger/Pawlik	30.03.2021
Maßstab: 1:25.000	gezeichnet:	Pawlik	30.03.2021
Blattgröße: 841 x 594 mm	geprüft:	Moos	30.03.2021
Aufgestellt: Bayreuth, den 30.03.2021 I.V. Stephanie Fiedler I.A. Andrea Thiel  			



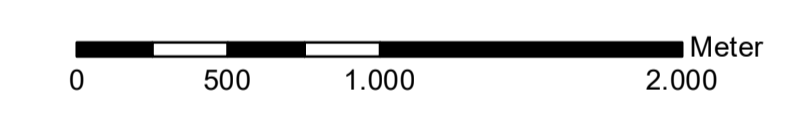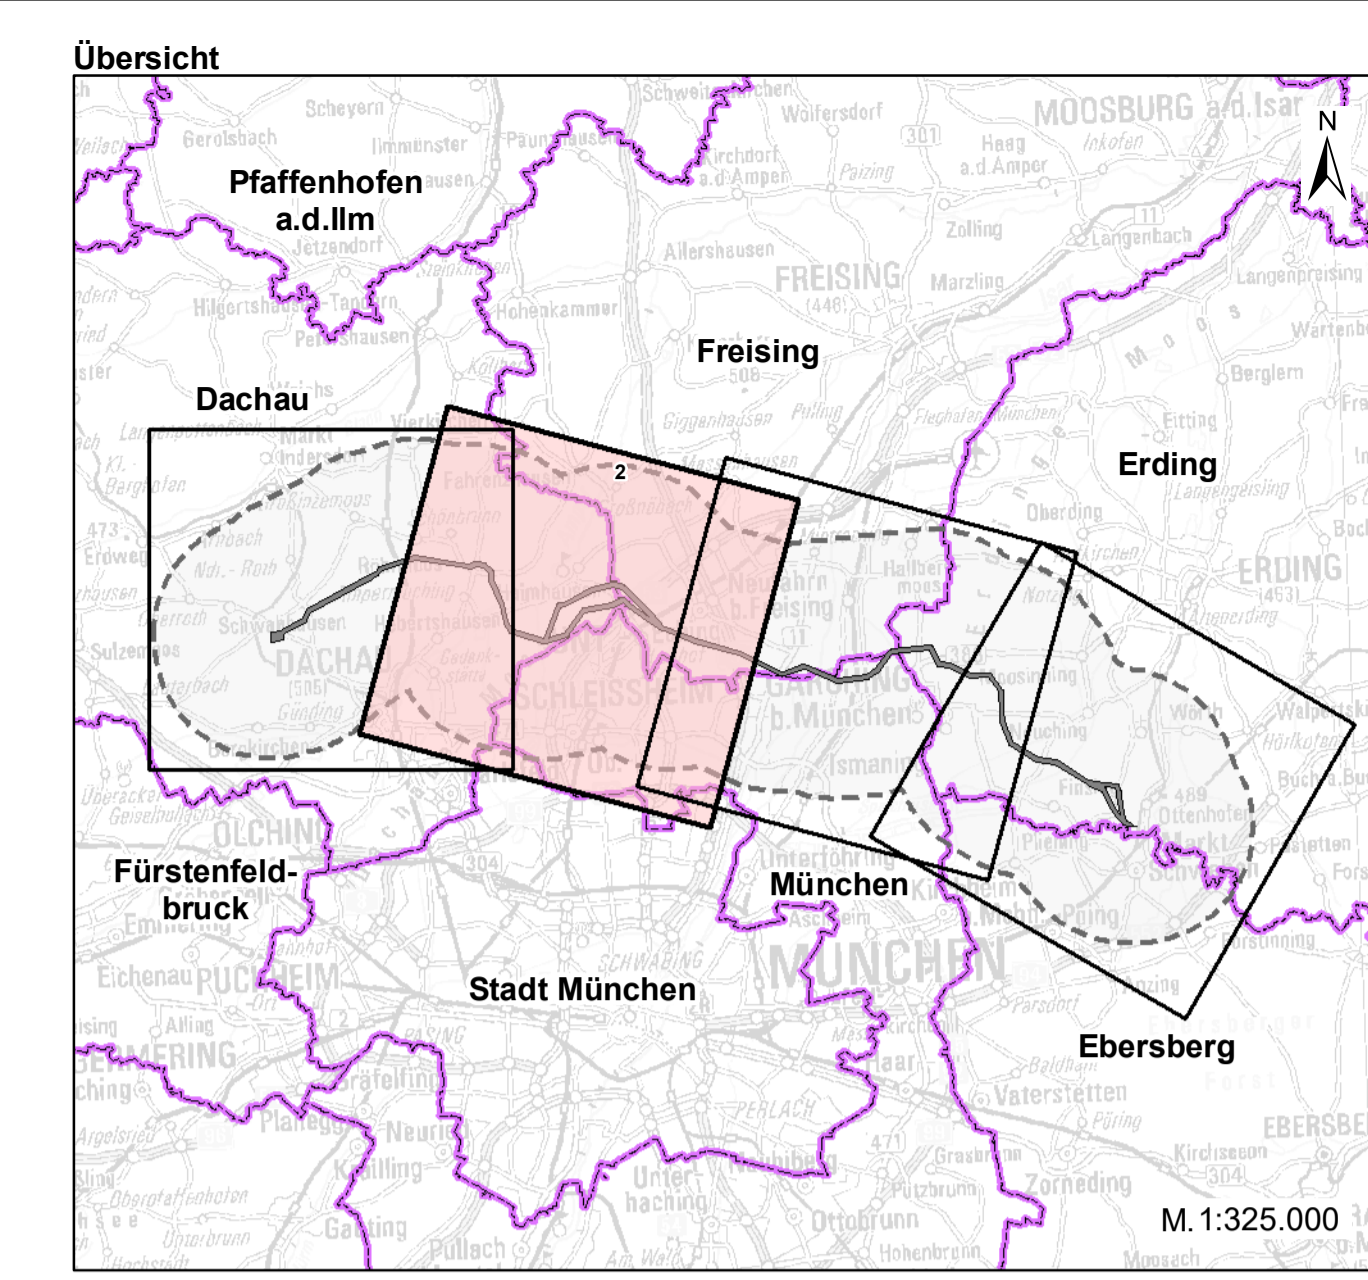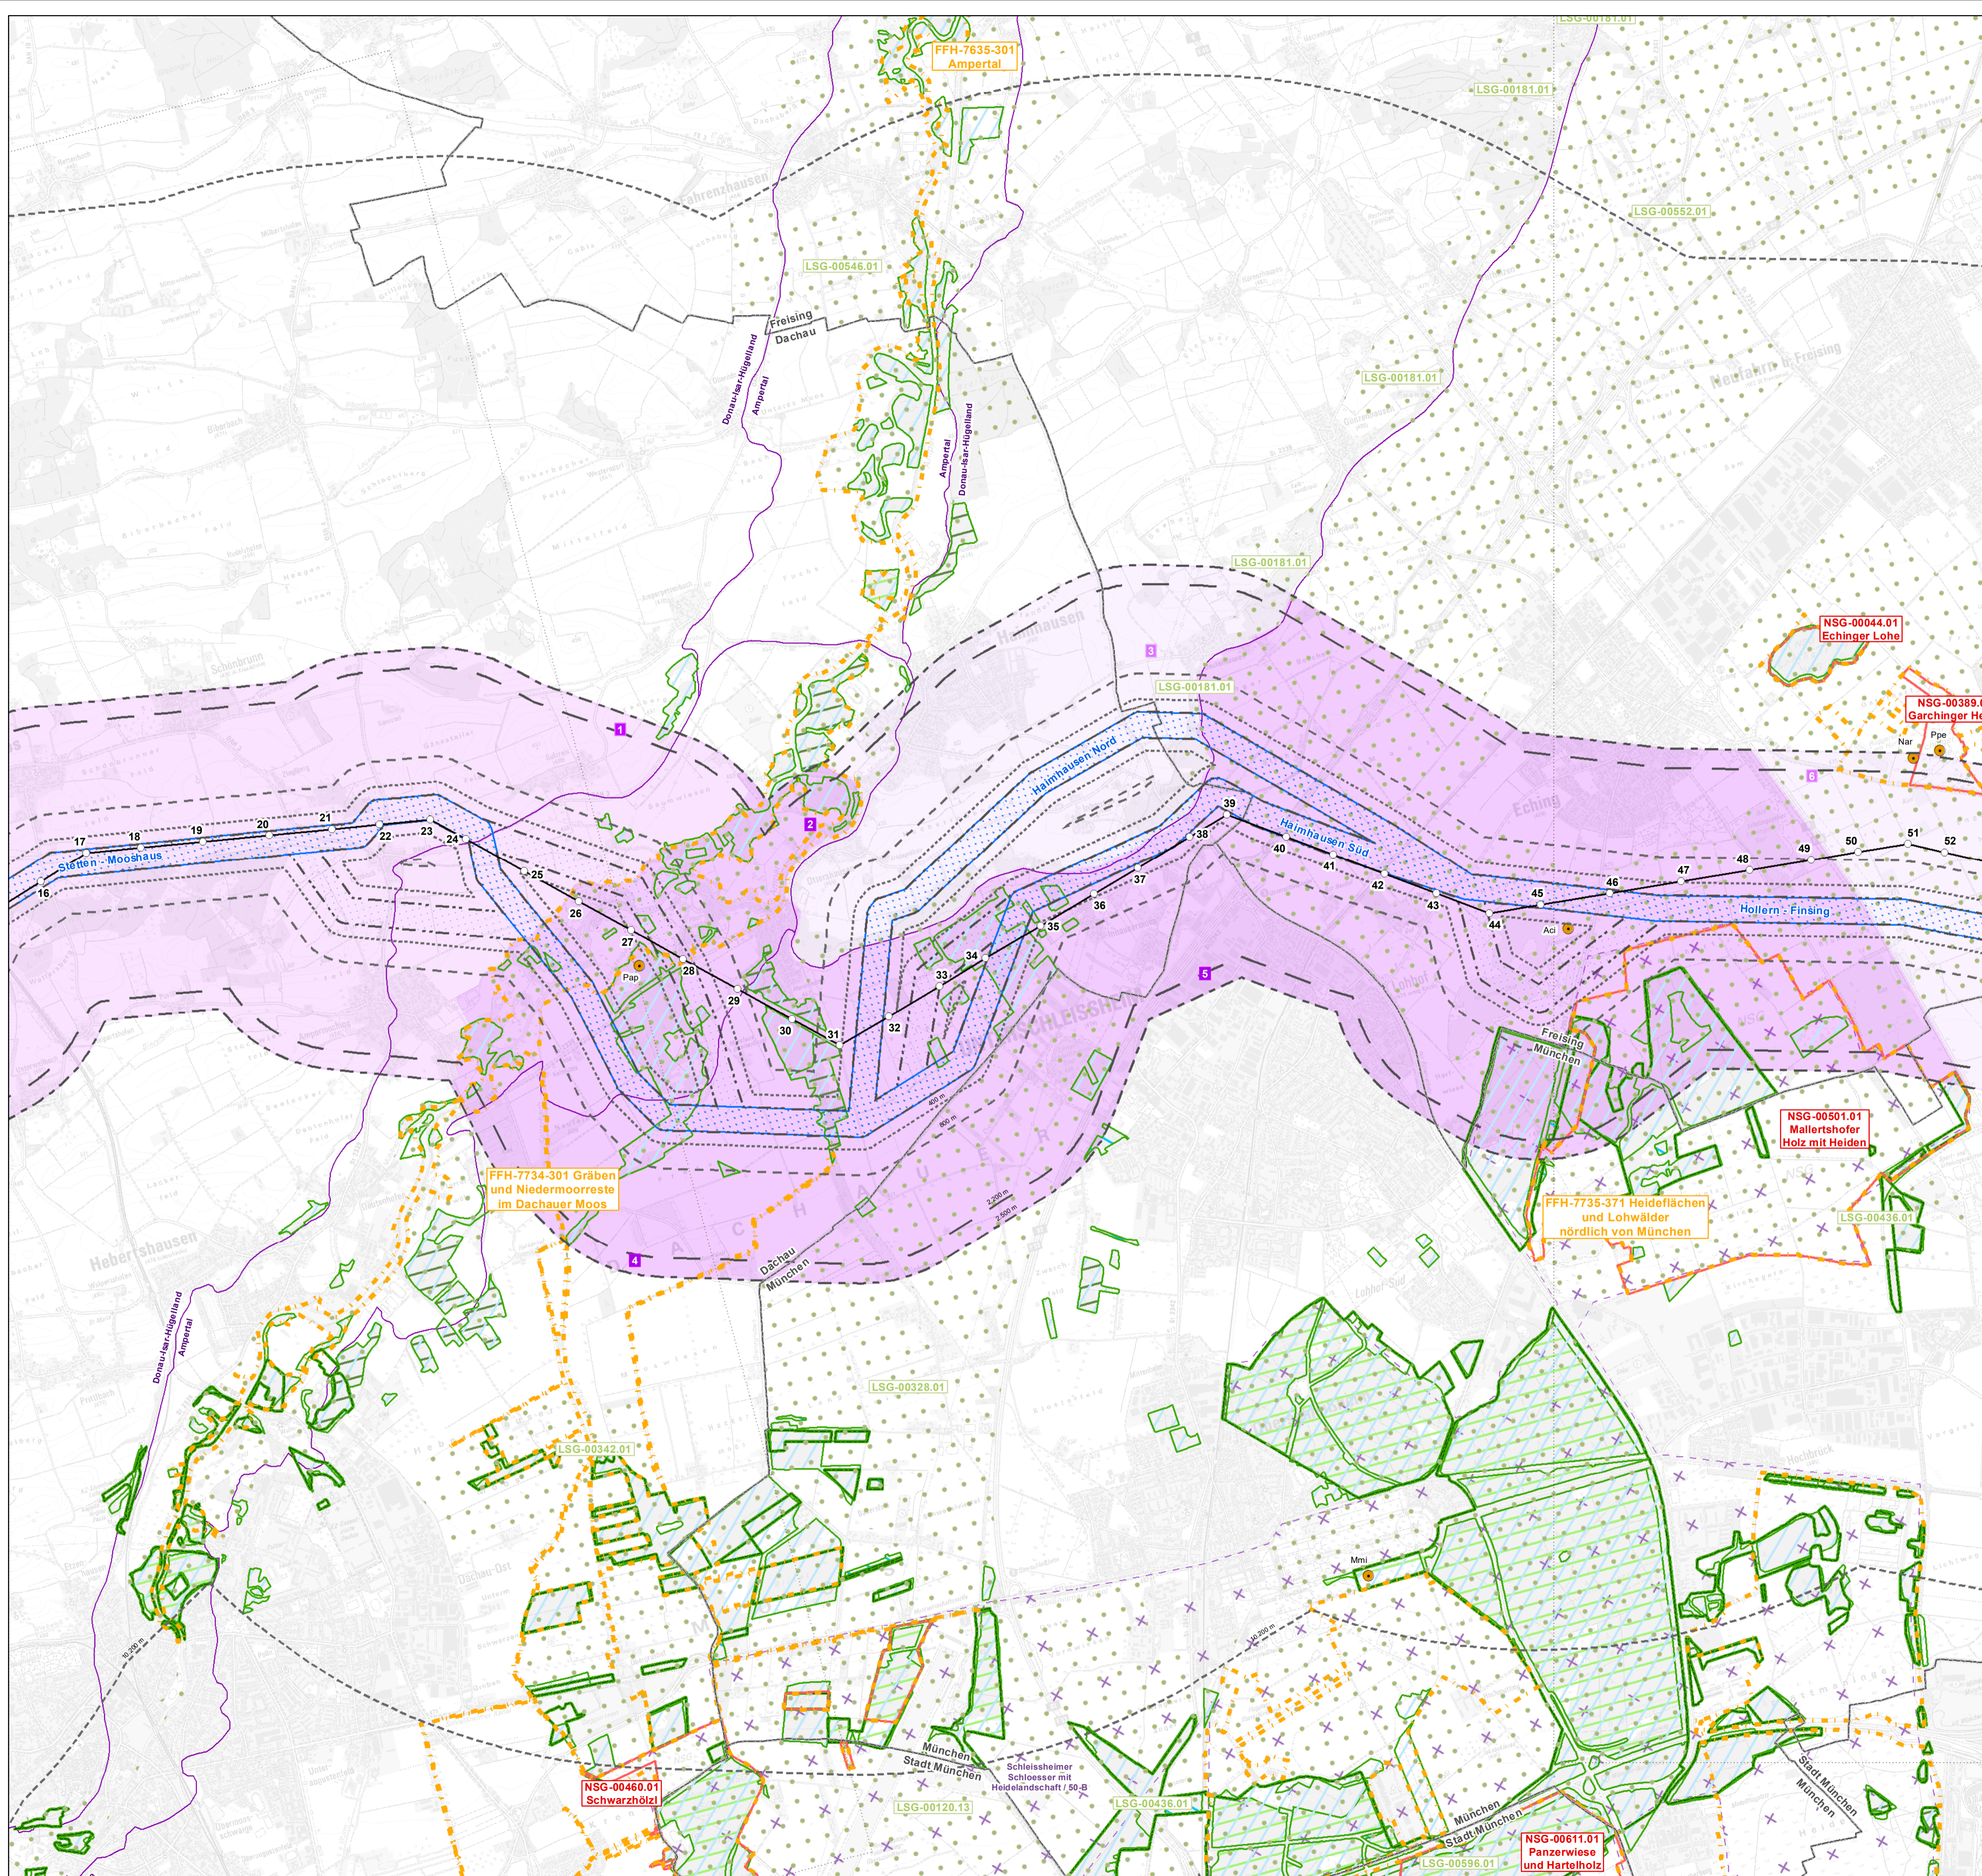



Nr.	Art der Änderung	Datum	Zeichen

**Unterlagen zum Raumordnungsverfahren**

Raumverträglichkeitsstudie (RVS)  
und Umweltverträglichkeitsstudie (UVS)

Vorhabensträger: <b>TenneT TSO GmbH</b>		
Bernecker Straße 70 95448 Bayreuth		
Ersteller: Institut für Umweltplanung und Raumentwicklung GmbH & Co. KG		
Amalienstraße 79 80799 München Planungsgruppe Landespflege		
Kleine Düwelstr. 21 30171 Hannover		
Vorhaben: <b>Ersatzneubau 380-kV-Leitung Oberbachern – Ottenhofen</b>		
Unterlage: <b>Umweltverträglichkeitsstudie Schutzgüter Tiere, Pflanzen und biologische Vielfalt, Wald nach Waldrecht, Landschaft</b>		
Unterlage- / Blatt-Nr.: A080 C.6 / 2	bearbeitet:	Eberl/Freudl/Jäger/Pawlik
Maßstab: 1:25.000	gezeichnet:	Pawlik
Blattgröße: 841 x 594 mm	geprüft:	Moos
Aufgestellt: Bayreuth, den 30.03.2021		
I.V. Stephanie Fiedler	I.A. Andrea Thiel	



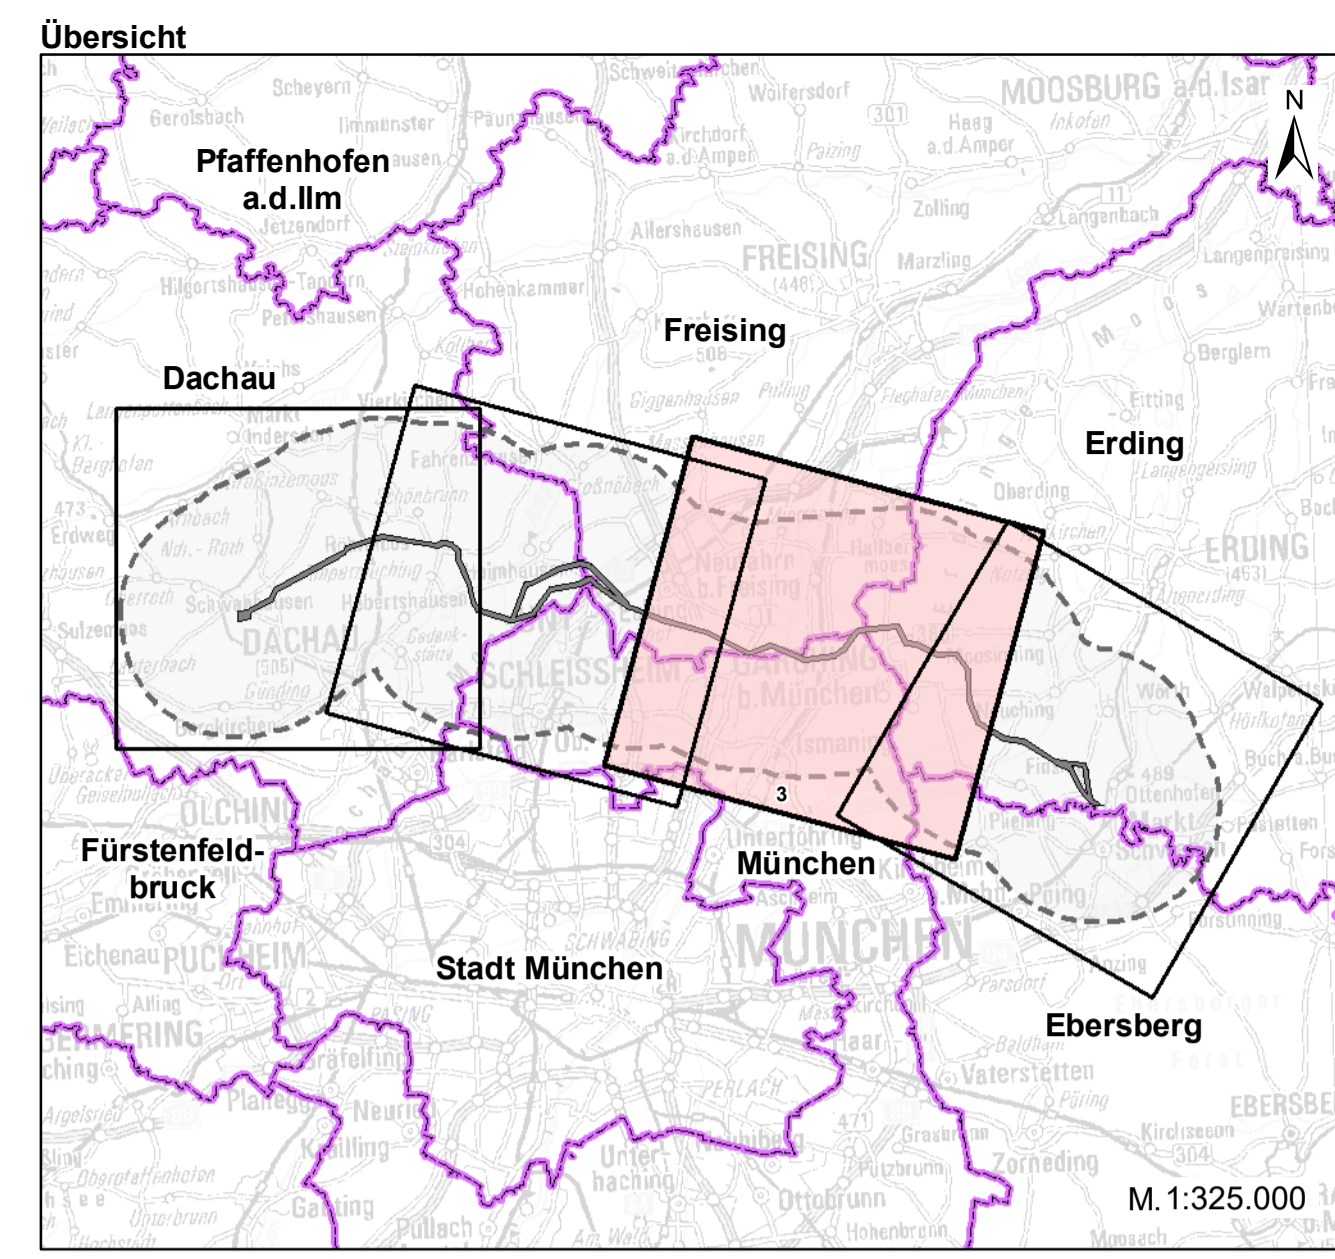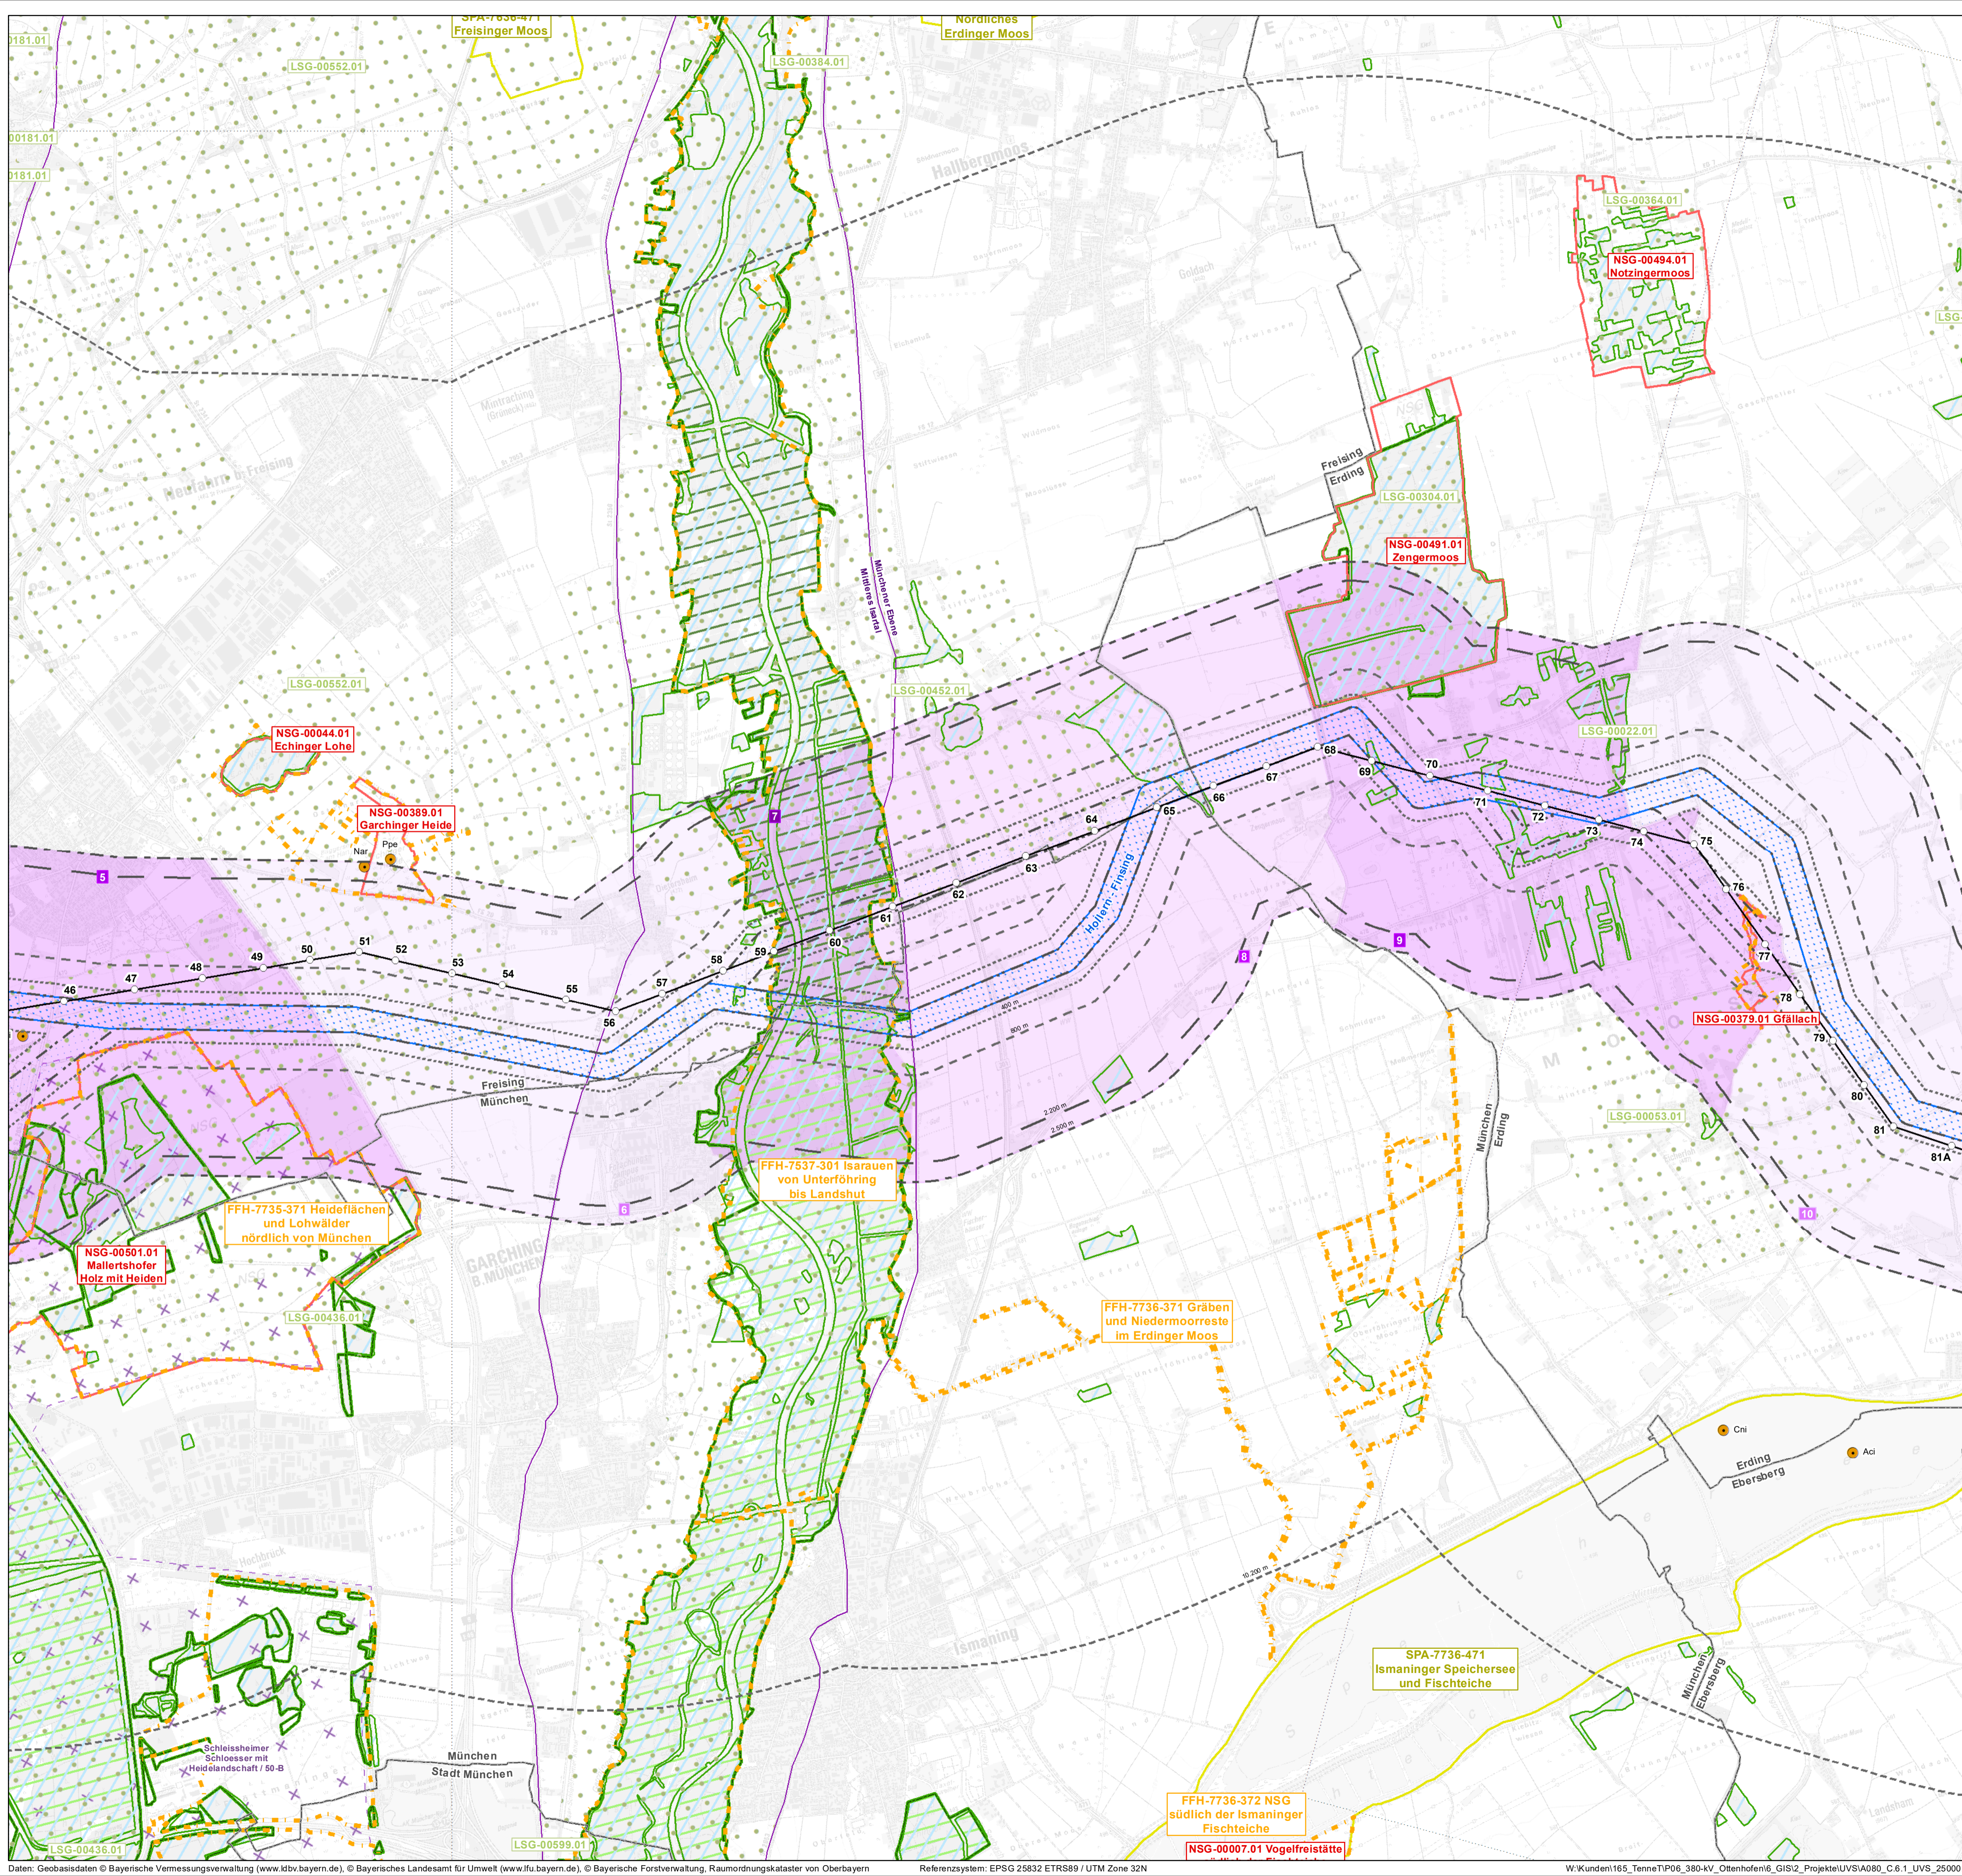




Nr.	Art der Änderung	Datum	Zeichen

**Unterlagen zum Raumordnungsverfahren**

Raumverträglichkeitsstudie (RVS)  
und Umweltverträglichkeitsstudie (UVS)

Vorhabensträger: <b>TenneT TSO GmbH</b>			
Bernecker Straße 70 95448 Bayreuth			
Ersteller: Institut für Umweltplanung und Raumentwicklung GmbH & Co. KG Amalienstraße 79 80799 München Planungsgruppe Landespflege Kleine Döwelsstr. 21 30171 Hannover		Tel.: +49 (0) 89/ 30 74 975-0 Fax: +49 (0) 89/ 30 74 975-25 Tel.: +49 (0) 511 28368-20 Fax: +49 (0) 511 28368-21	
Vorhaben: <b>Ersatzneubau 380-kV-Leitung Oberbachern – Ottenhofen</b>			
Unterlage: <b>Umweltverträglichkeitsstudie Schutzgüter Tiere, Pflanzen und biologische Vielfalt, Wald nach Waldrecht, Landschaft</b>			
Unterlage / Blatt-Nr.: A080 C.6 / 3	bearbeitet:	Eberl/Freude/Jäger/Pawlik	30.03.2021
Maßstab: 1:25.000	gezeichnet:	Pawlik	30.03.2021
Blattgröße: 841 x 594 mm	geprüft:	Moos	30.03.2021
Aufgestellt: Bayreuth, den 30.03.2021			
I.V. Stephanie Fiedler		I.A. Andrea Thiel	



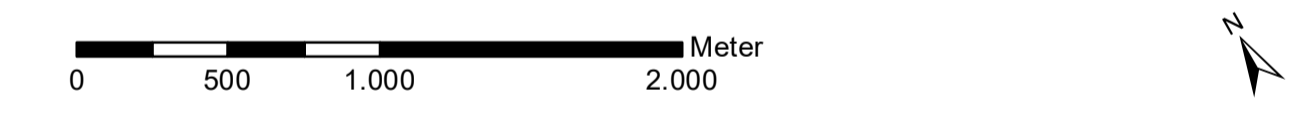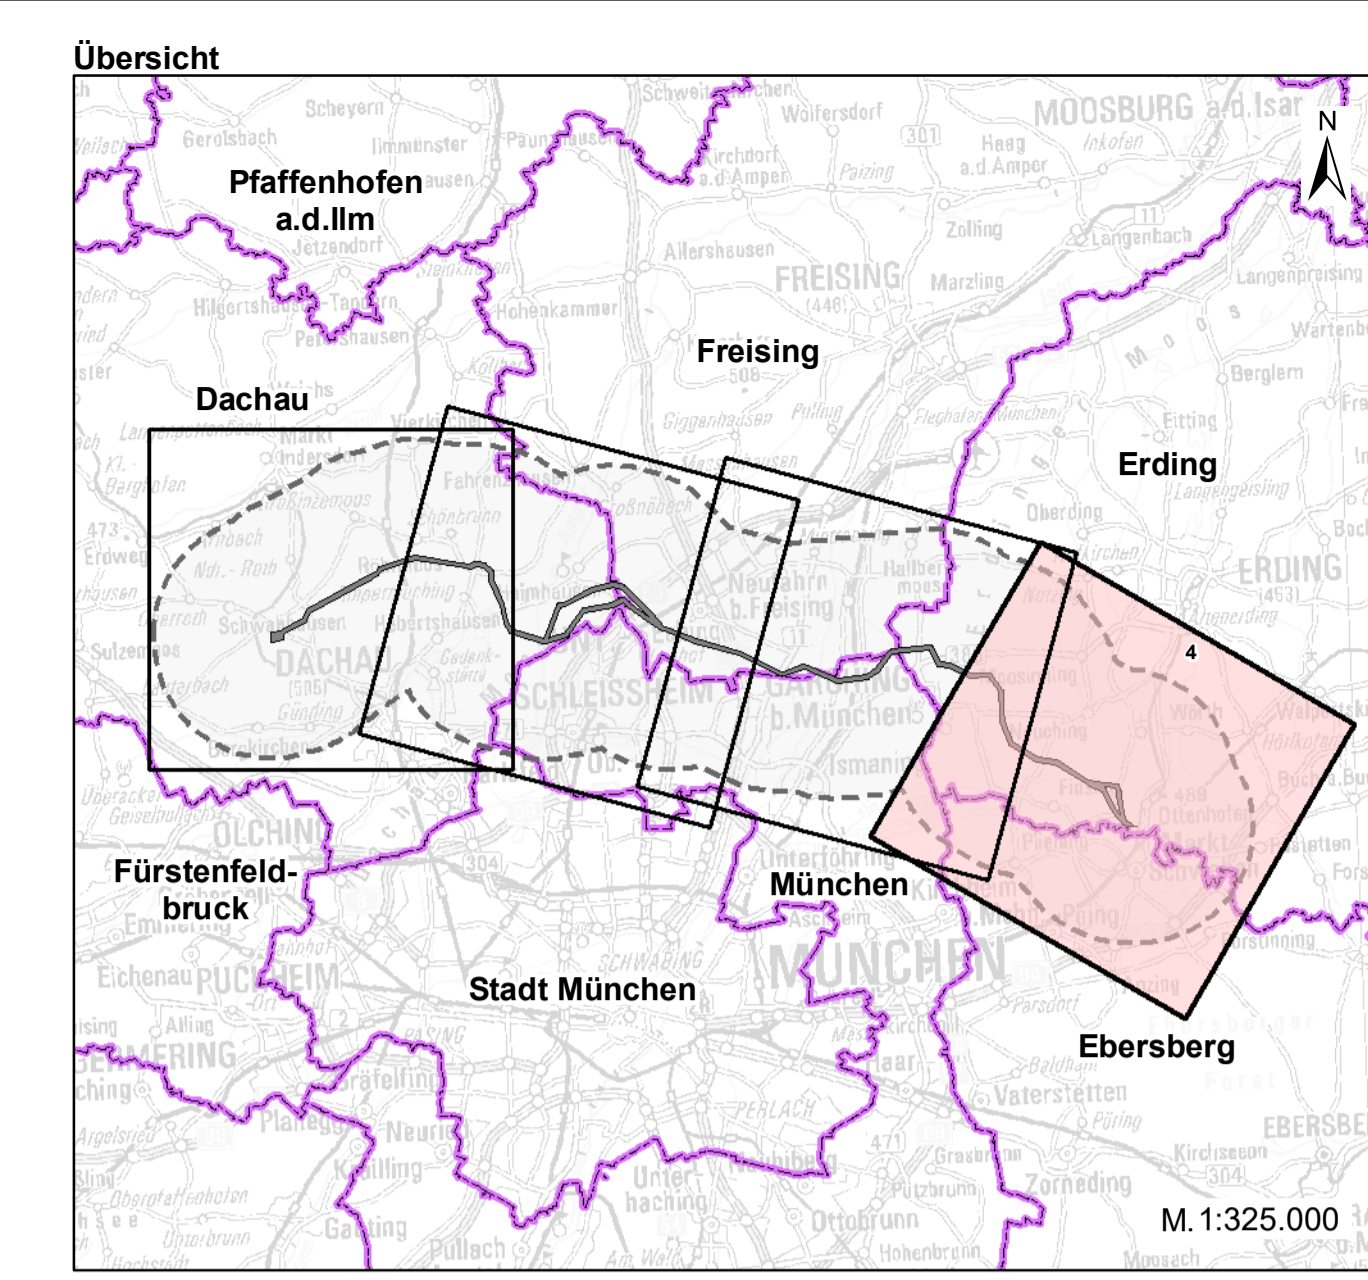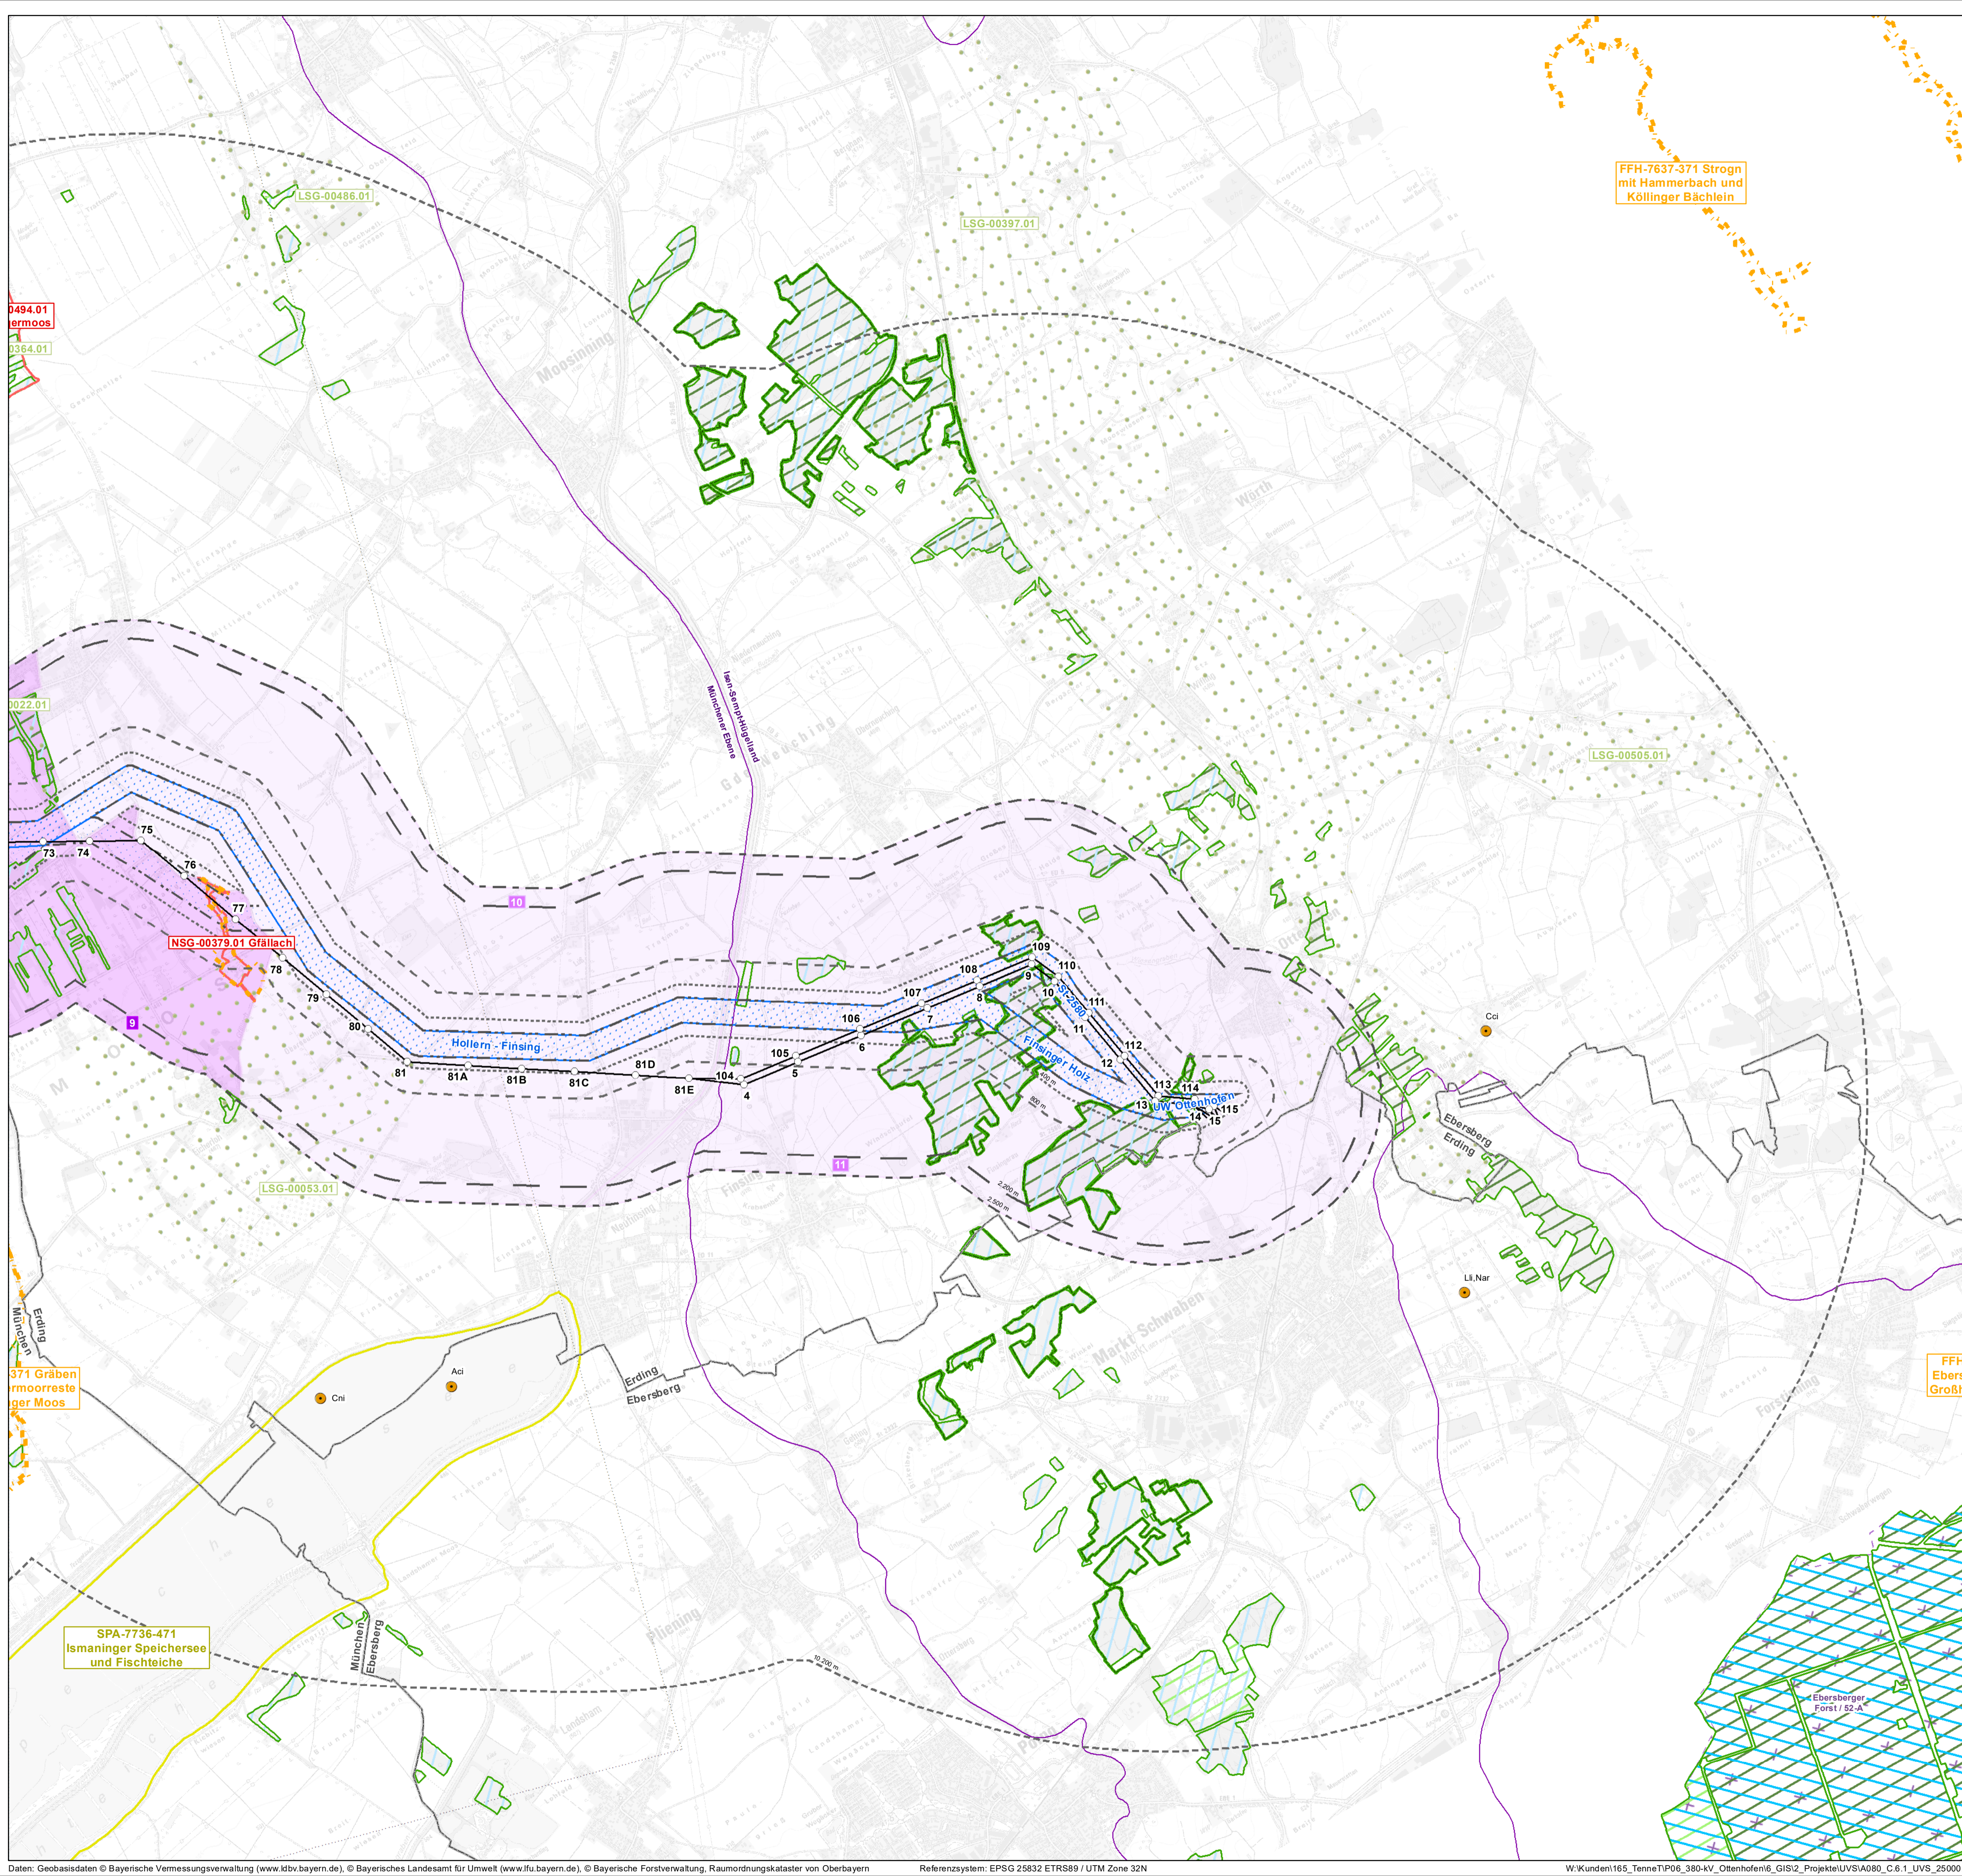

Nr.	Art der Änderung	Datum	Zeichen

**Unterlagen zum Raumordnungsverfahren**

Raumverträglichkeitsstudie (RVS)  
und Umweltverträglichkeitsstudie (UVS)

Vorbahnsträger:	TenneT TSO GmbH	
Bernecker Straße 70 95448 Bayreuth		
Ersteller:	Institut für Umweltplanung und Raumentwicklung GmbH & Co. KG Amalienstraße 79 80799 München Planungsgruppe Landespflege	
Tel.: +49 (0) 89/ 30 74 975-0 Fax: +49 (0) 89/ 30 74 975-25		
Kleine Düwelstr. 21 30171 Hannover Tel.: +49 (0) 511 28368-20 Fax: +49 (0) 511 28368-21		
Vorhaben:	<b>Ersatzneubau 380-kV-Leitung Oberbachern – Ottenhofen</b>	
Unterlage:	Umweltverträglichkeitsstudie Schutzgüter Tiere, Pflanzen und biologische Vielfalt, Wald nach Waldrecht, Landschaft	
Unterlage- / Blatt-Nr.:	A080 C.6 / 4	bearbeitet: Eberl/Freudl/Jäger/Pawlik 30.03.2021
Maßstab:	1:25.000	gezeichnet: Pawlik 30.03.2021
Blattgröße:	841 x 594 mm	geprüft: Moos 30.03.2021
Aufgestellt: Bayreuth, den 30.03.2021		
i.V. Stephanie Fiedler		i.A. Andrea Thiel