


LANDKREIS ERDING
Gemeinde Eitling
Gemarkung Eitling

LANDKREIS ERDING
Gemeinde Oberding
Gemarkung Oberding

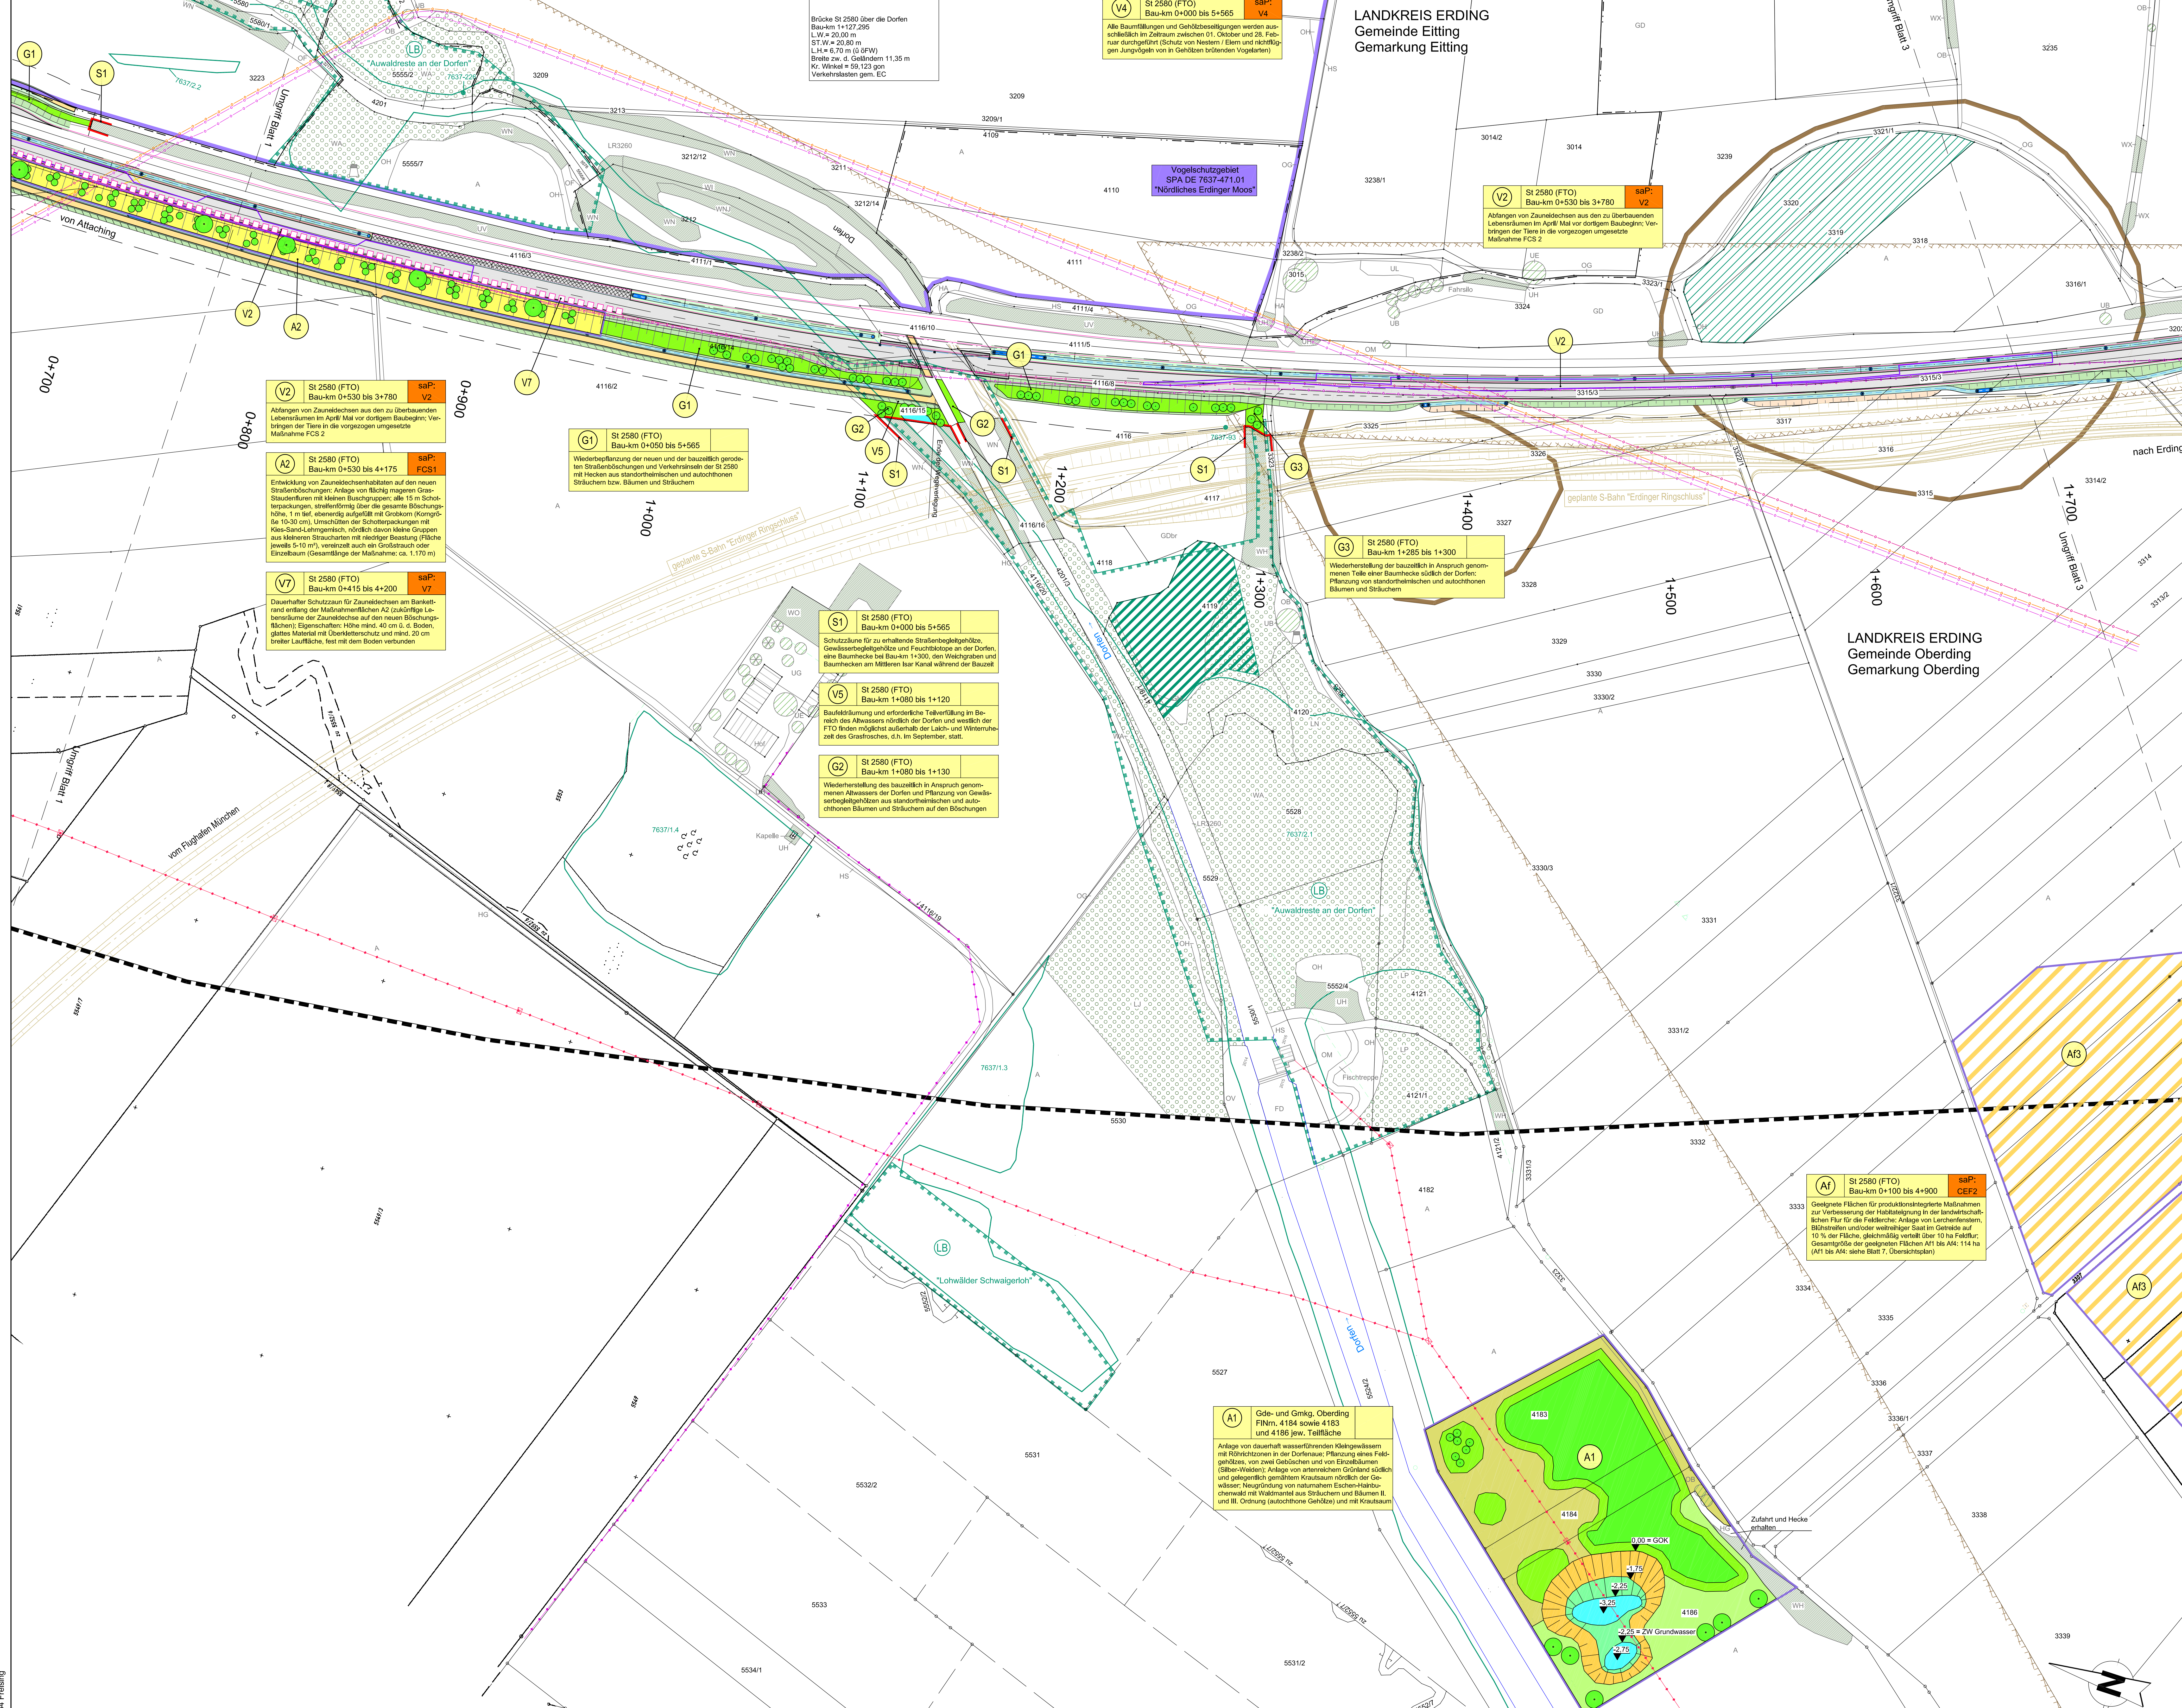

V2 St 2580 (FTO)
Bau-km 0+530 bis 3+780
saP: V2
Abfangen von Zaunleichen aus den zu überbauenden Lebensräumen im April/Mai vor dortigem Baubeginn; Verbringen der Tiere in die vorgezogenen umgesetzte Maßnahme FCS 2

A2 St 2580 (FTO)
Bau-km 0+530 bis 4+175
saP: FCS1
Entwicklung von Zaunleichenhabitaten auf den neuen Straßenseiten: Anlage von flächig magrigen Gras-Steuerflächen mit kleinen Buschgruppen; alle 15 m Schutzpackungen, straßenförmig über die gesamte Böschungshöhe, 1 m mit etwa 10 cm Körnung (Korngröße 10-30 cm), Umschlößen der Schutzpackungen mit Kies-Sand-Lehmgerüst, nördlich davon kleine Gruppen aus kleineren Straucharten mit niedriger Belegung (Fläche jeweils 5-10 m²), vernetzt durch ein Gerüst aus Eichen- oder Erlebaum (Gesamtlänge der Maßnahme ca. 1.170 m)

V7 St 2580 (FTO)
Bau-km 0+415 bis 4+200
saP: V7
Dauerhafter Schutzzaun für Zaunleichen am Bauwerk entlang der Maßnahmenseiten A2 (zusätzliche Leberäume der Zaunleichen auf den neuen Böschungsflächen); Eisenstahlsäule, Höhe mind. 40 cm, d. B. Boden, gelbes Material mit Oberflächenschutz und mind. 20 cm breiter Lauffläche, fest mit dem Boden verbunden

G1 St 2580 (FTO)
Bau-km 0+090 bis 5+565
Wiederbegrünung der neuen und der bauzeitlich gerodeten Straßenböschungen und Verkehrsflächen der St 2580 mit Hecken aus standorttreuen und autochthonen Sträuchern bzw. Bäumen und Sträuchern

S1 St 2580 (FTO)
Bau-km 0+000 bis 5+565
Schutzzone für zu erhaltende Straßenbegleitgehölze, Gewässerbegleitgehölze und Freuchtblasse an der Dorfen, eine Baumreihe bei Bau-km 1+300, den Weichgraben und Baumreihen am Mittleren Bar Kanal während der Bauzeit

V5 St 2580 (FTO)
Bau-km 1+080 bis 1+120
Bauwerkumrandung und erforderliche Teilverfüllung im Bereich des Abwassers nördlich der Dorfen und westlich der FTO (siehe möglichst außerhalb des Laich- und Winterzeit des Grasfrosches, d.h. im September, statt)

G2 St 2580 (FTO)
Bau-km 1+080 bis 1+130
Wiederherstellung des bauzeitlich in Anspruch genommenen Abwassers der Dorfen und Pflanzung von Gewässerbegleitgehölzen aus standorttreuen und autochthonen Bäumen und Sträuchern auf den Böschungen


V4 St 2580 (FTO)
Bau-km 0+000 bis 5+565
saP: V4
Alle Baumfällungen und Gerätzeharbeiten werden ausschließlich im Zeitraum zwischen 01. Oktober und 28. Februar durchgeführt (Schutz von Nestern / Eiern und nahrungslungfähig von in Gehäusen brütenden Vögeln)

V2 St 2580 (FTO)
Bau-km 0+530 bis 3+780
saP: V2
Abfangen von Zaunleichen aus den zu überbauenden Lebensräumen im April/Mai vor dortigem Baubeginn; Verbringen der Tiere in die vorgezogenen umgesetzte Maßnahme FCS 2

G3 St 2580 (FTO)
Bau-km 1+285 bis 1+300
Wiederherstellung der bauzeitlich in Anspruch genommenen Teile einer Baumreihe südlich der Dorfen; Pflanzung von standorttreuen und autochthonen Bäumen und Sträuchern

A1 St 2580 (FTO)
Bau-km 0+100 bis 4+900
saP: CE2
Gezielte Fischen für produktionsintegrierte Maßnahmen zur Verbesserung der Habitatqualität in der landwirtschaftlichen Flur für die Feldische: Anlage von Lerchensteinen, Blöhdämfen und/oder wehrfähiger Saal im Gelände auf 10 % der Fläche, gleichmäßig verteilt über 10 ha Felder; Gesamtgröße der gezielten Fischen A1 bis A4: 1,14 ha (A1 bis A4: siehe Blatt 7, Übersichtspläne)

A1 Ode- und Gmkg. Oberding
Fl.Nr. 4184 sowie 4183 und 4186 jew. Teilfläche
Anlage von dauerhaft wasserführenden Kleingewässern mit Röhrichtzonen in der Dorfenau; Pflanzung eines Feldgehölzes, von zwei Gebüchen und von Einzelbäumen (Silber-Weiden); Anlage von artenreichem Grünland südlich und gelegentlich gemähten Krautbaum nördlich der Gewässer; Neugründung von naturnahem Eichen-Hainbuchenwald mit Walnmantel aus Sträuchern und Bäumen H. und B. Ordnung (autochthone Gehölze) und mit Krautbaum

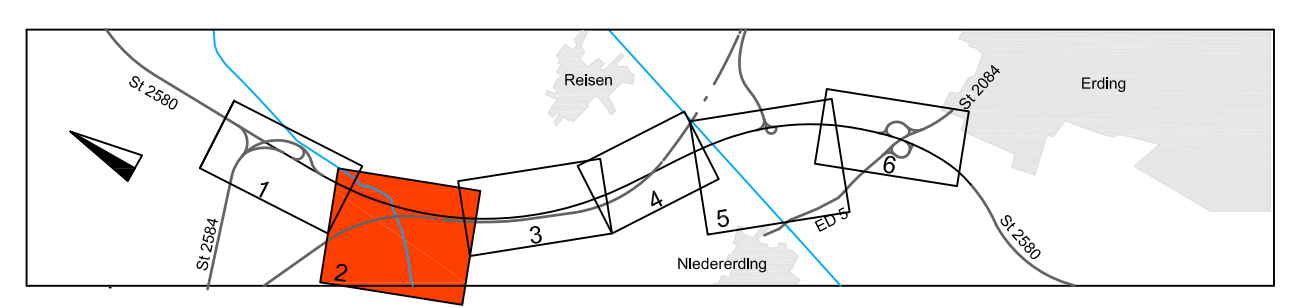

Grünplan GmbH Prinz-Ludwig-Straße 48 85384 Freising	Tel: 089 11 3215 Fax: 089 11 2884 mailto:info@gruenplan.de http://www.gruenplan.de	bezeichnet gezeichnet geprüft	Datum 17.12.2013 17.12.2013 17.12.2013	Zichen PS PS PS
---	---	-------------------------------------	---	--------------------------

Freistaat Bayern Staatliches Bauamt Freising Fachbereich Straßenbau München	bezeichnet gezeichnet geprüft	Datum 17.12.2013 17.12.2013 17.12.2013	Name Schwinger
---	-------------------------------------	---	-------------------

Nr.	Art der Änderung	Name	Zichen
-----	------------------	------	--------

FESTSTELLUNGSENTWURF

Strassenbauverwaltung
Freistaat Bayern

Straße / Abschn.-Nr. / Station:
S2580_140_0,000 bis S2580_160_0,318

PRÜFUNG-Nr.:
S2580_140_0,000 bis S2580_160_0,318

Unterlage / Blatt-Nr.: 9, 1 / 2
Landschaftspflegerischer
Maßnahmenplan
Maßstab: 1 : 1.000

St 2580, Flughafentangente Ost
4-streifiger Ausbau der St 2580
zwischen der St 2584 und der St 2084
Bau-km 0+000 bis Bau-km 5+565
S2580_140_0,000 bis S2580_160_0,318

Aufgestellt:
München, den 16.12.2013
Staatliches Bauamt

Ottmann, Baudirektor