



Fa. REMONDIS

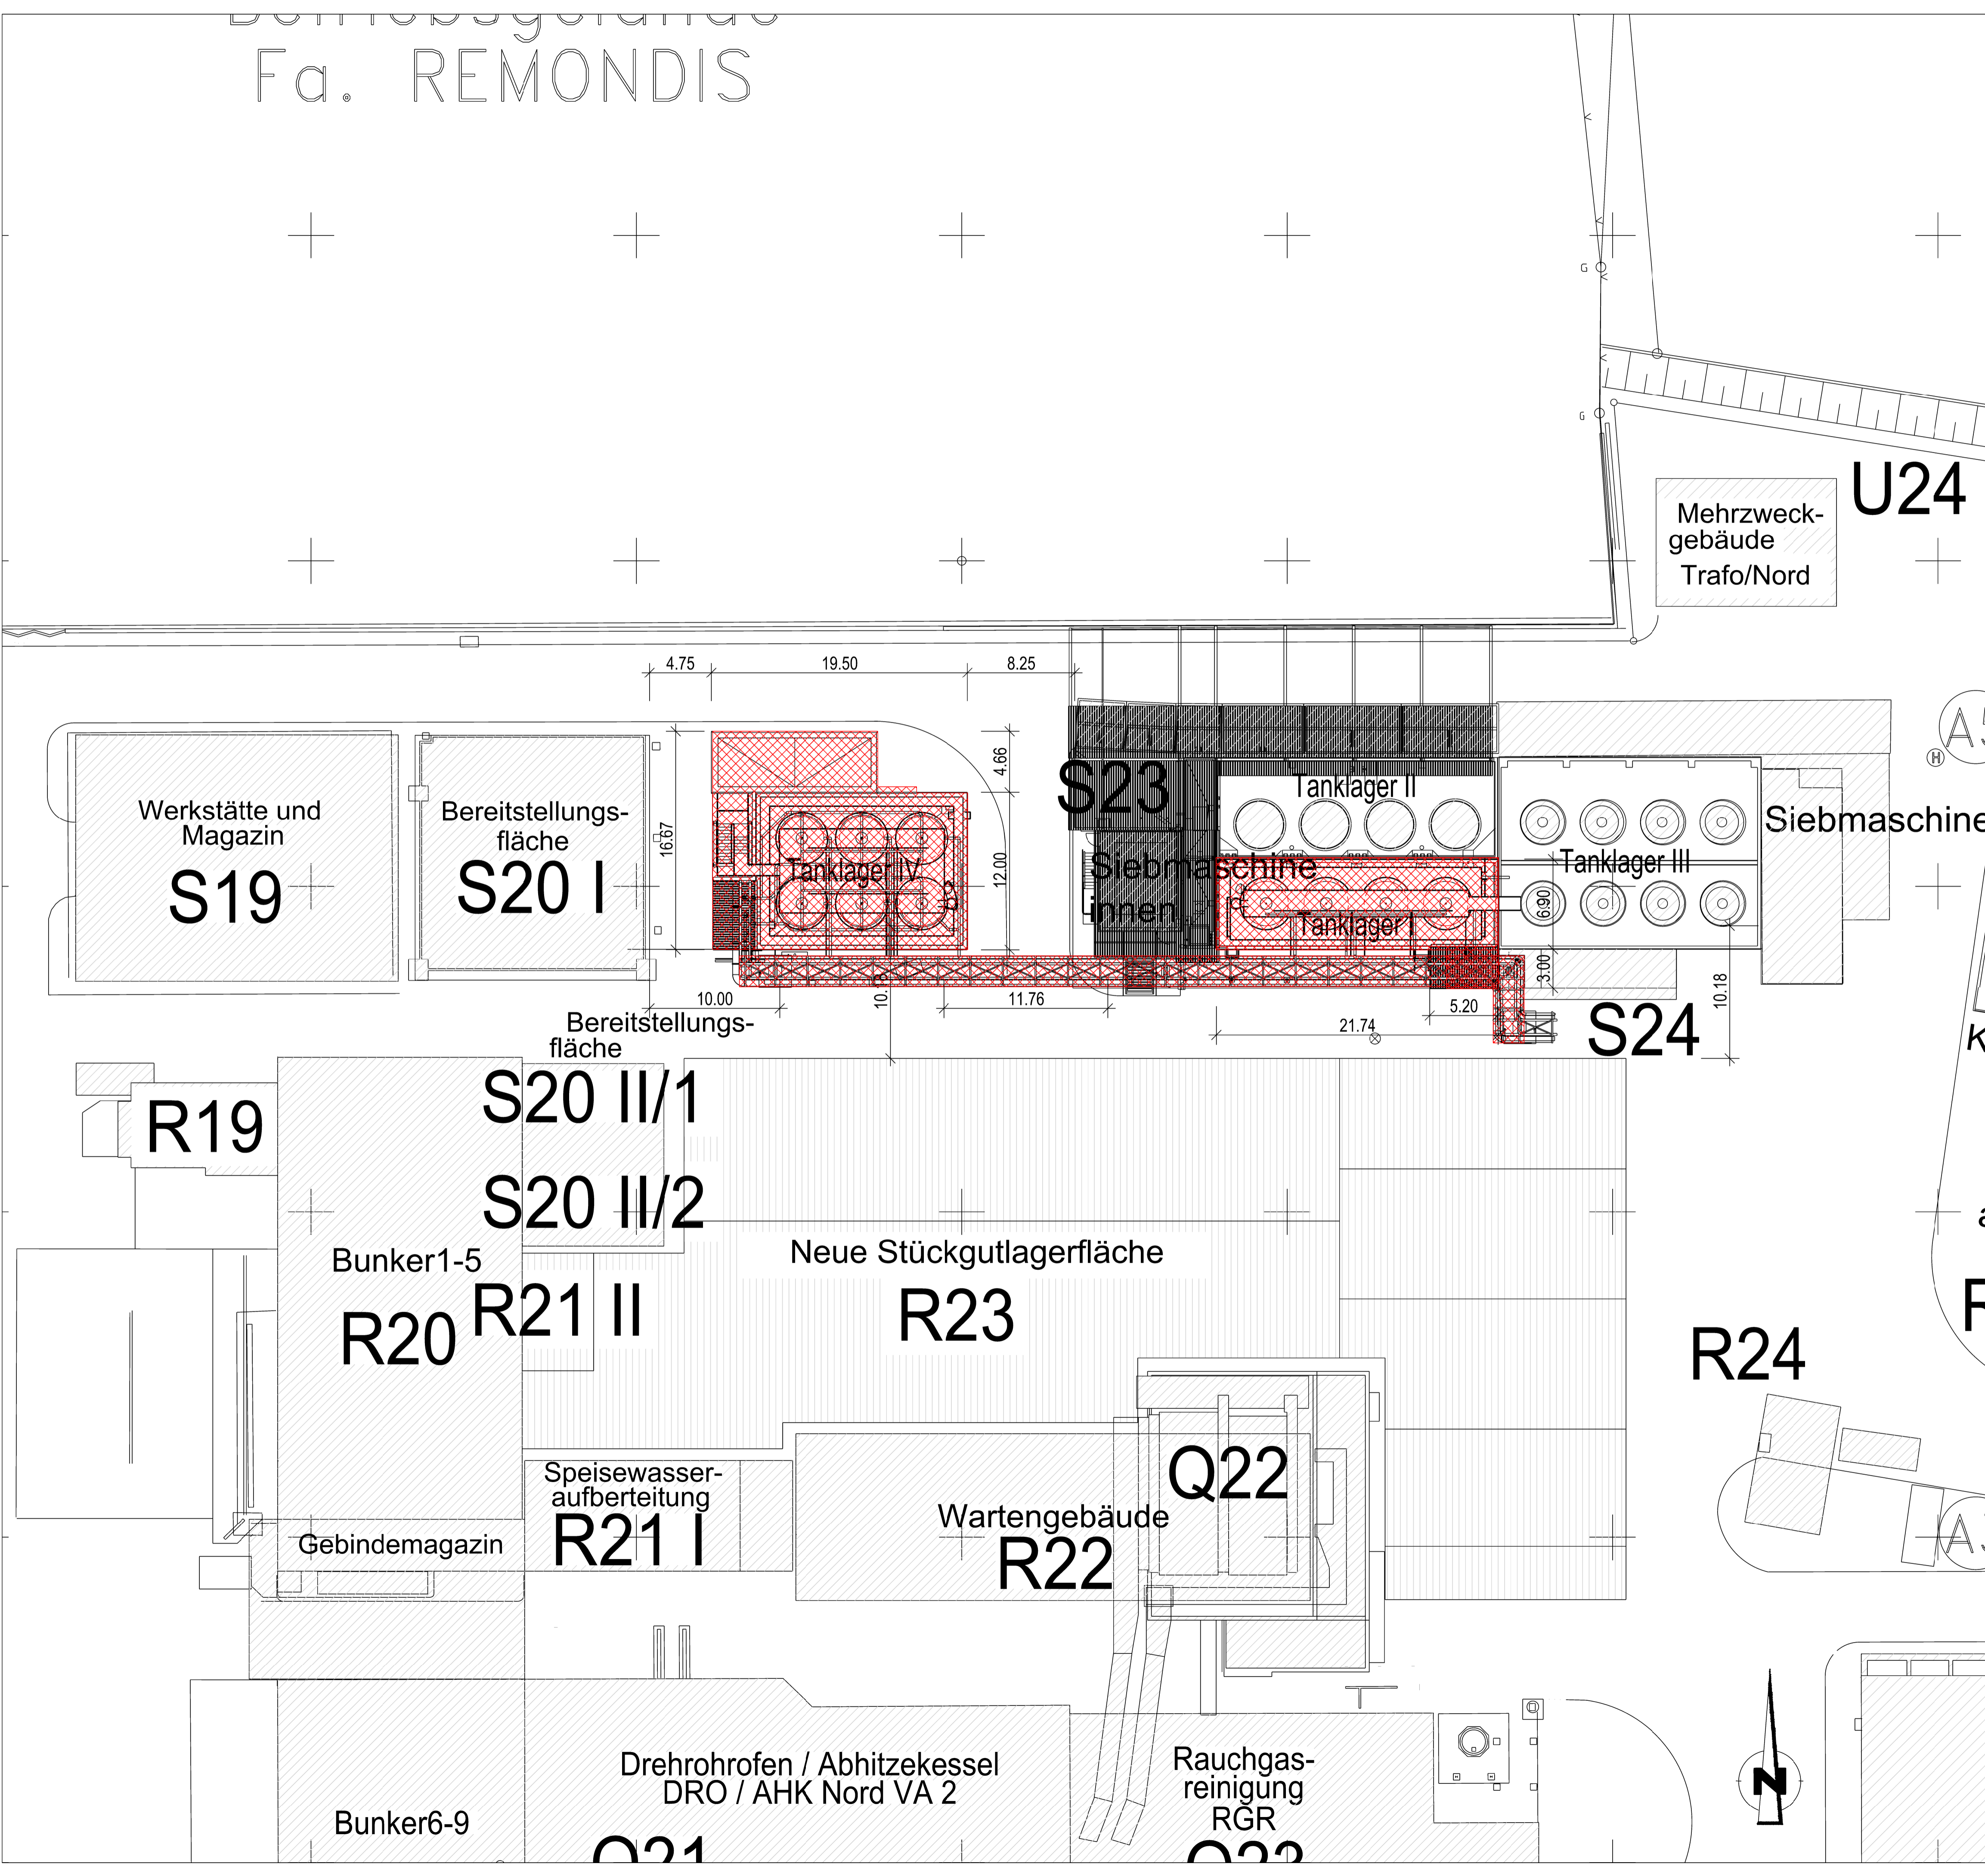

Legende

- Neubau
- Bestand

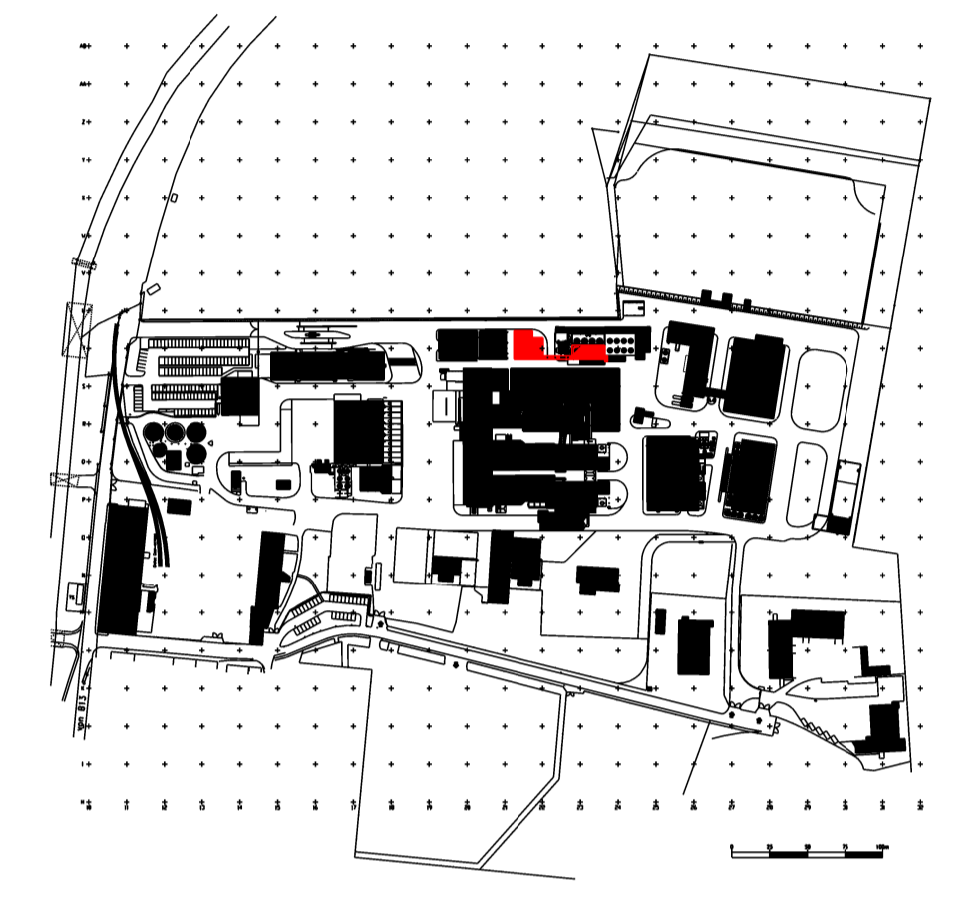

±0,00m Höhenangabe
Kote = +370.37m ü. NN

GENEHMIGUNGSPLAN

Bauvorhaben:
Neubau Tanklager IV,
Rückbau und Neubau Tanklager I

Bauherr:
 GSB Sonderabfall Entsorgung Bayern GmbH
Äußerer Ring 50
85107 Baar-Ebenhausen

Bauort: Äußerer Ring 50
85107 Baar-Ebenhausen
Landkreis Pfaffenhofen an der Ilm

Flur Nr.: 1857, 761/6

Nachbarn:

Genehmigungsbehörden:

Entwurfsverfasser: (Planvorlageberechtigter) Bauherr:

Planersteller:
Datum: 01.04.2016 Name: Elbern
Gezeichnet: 04.04.2016 Elbern
Geprüft: 26.10.2016 Achenbach
Freigegeben:

IA-Tech GmbH
Rudolfstrasse 31c - 80 339 München - Tel.: 089 6227 102
www.ia-tech.de e-mail: info@ia-tech.de

Weitergabe sowie Vervielfältigung dieser Unterlage, Verwertung und Mitteilung ihres Inhalts nicht gestattet, soweit nicht ausdrücklich schriftlich zugestanden. Zuwiderhandlung verpflichtet zu Schadenersatz. Alle Rechte für den Fall einer Patent- oder Gebrauchsmustermeldung sowie hieraus sich ergebender Schutzrechte vorbehalten.

Projekt: **GSB - Tanklager I und IV** Projekt-Nr.: **9.471.1.1612**

Inhalt: **Lageplan** Zeichnungsnummer: **111612-G01** Masstab: **1:250**

CAD-Dateiname: **BP_TLAG_GSB_LP01_G.DGN** Index: **0**