


Ansicht Nord


22 21 18 17 16 15 14 13 12 10
19

Legende

	Stahlbeton
	Bestand
	Mauerwerk
	Neubau

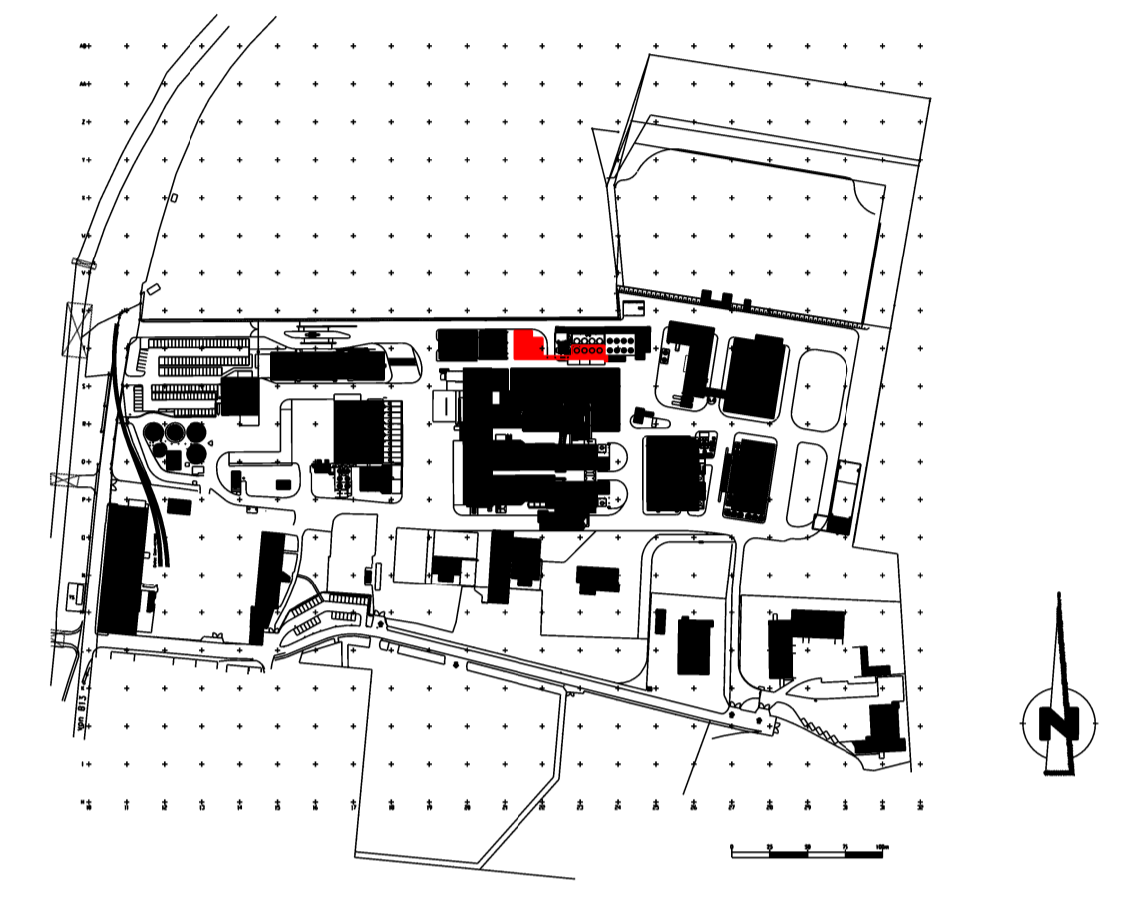

±0,00m Höhenangabe
Kote = +370.37m ü. NN

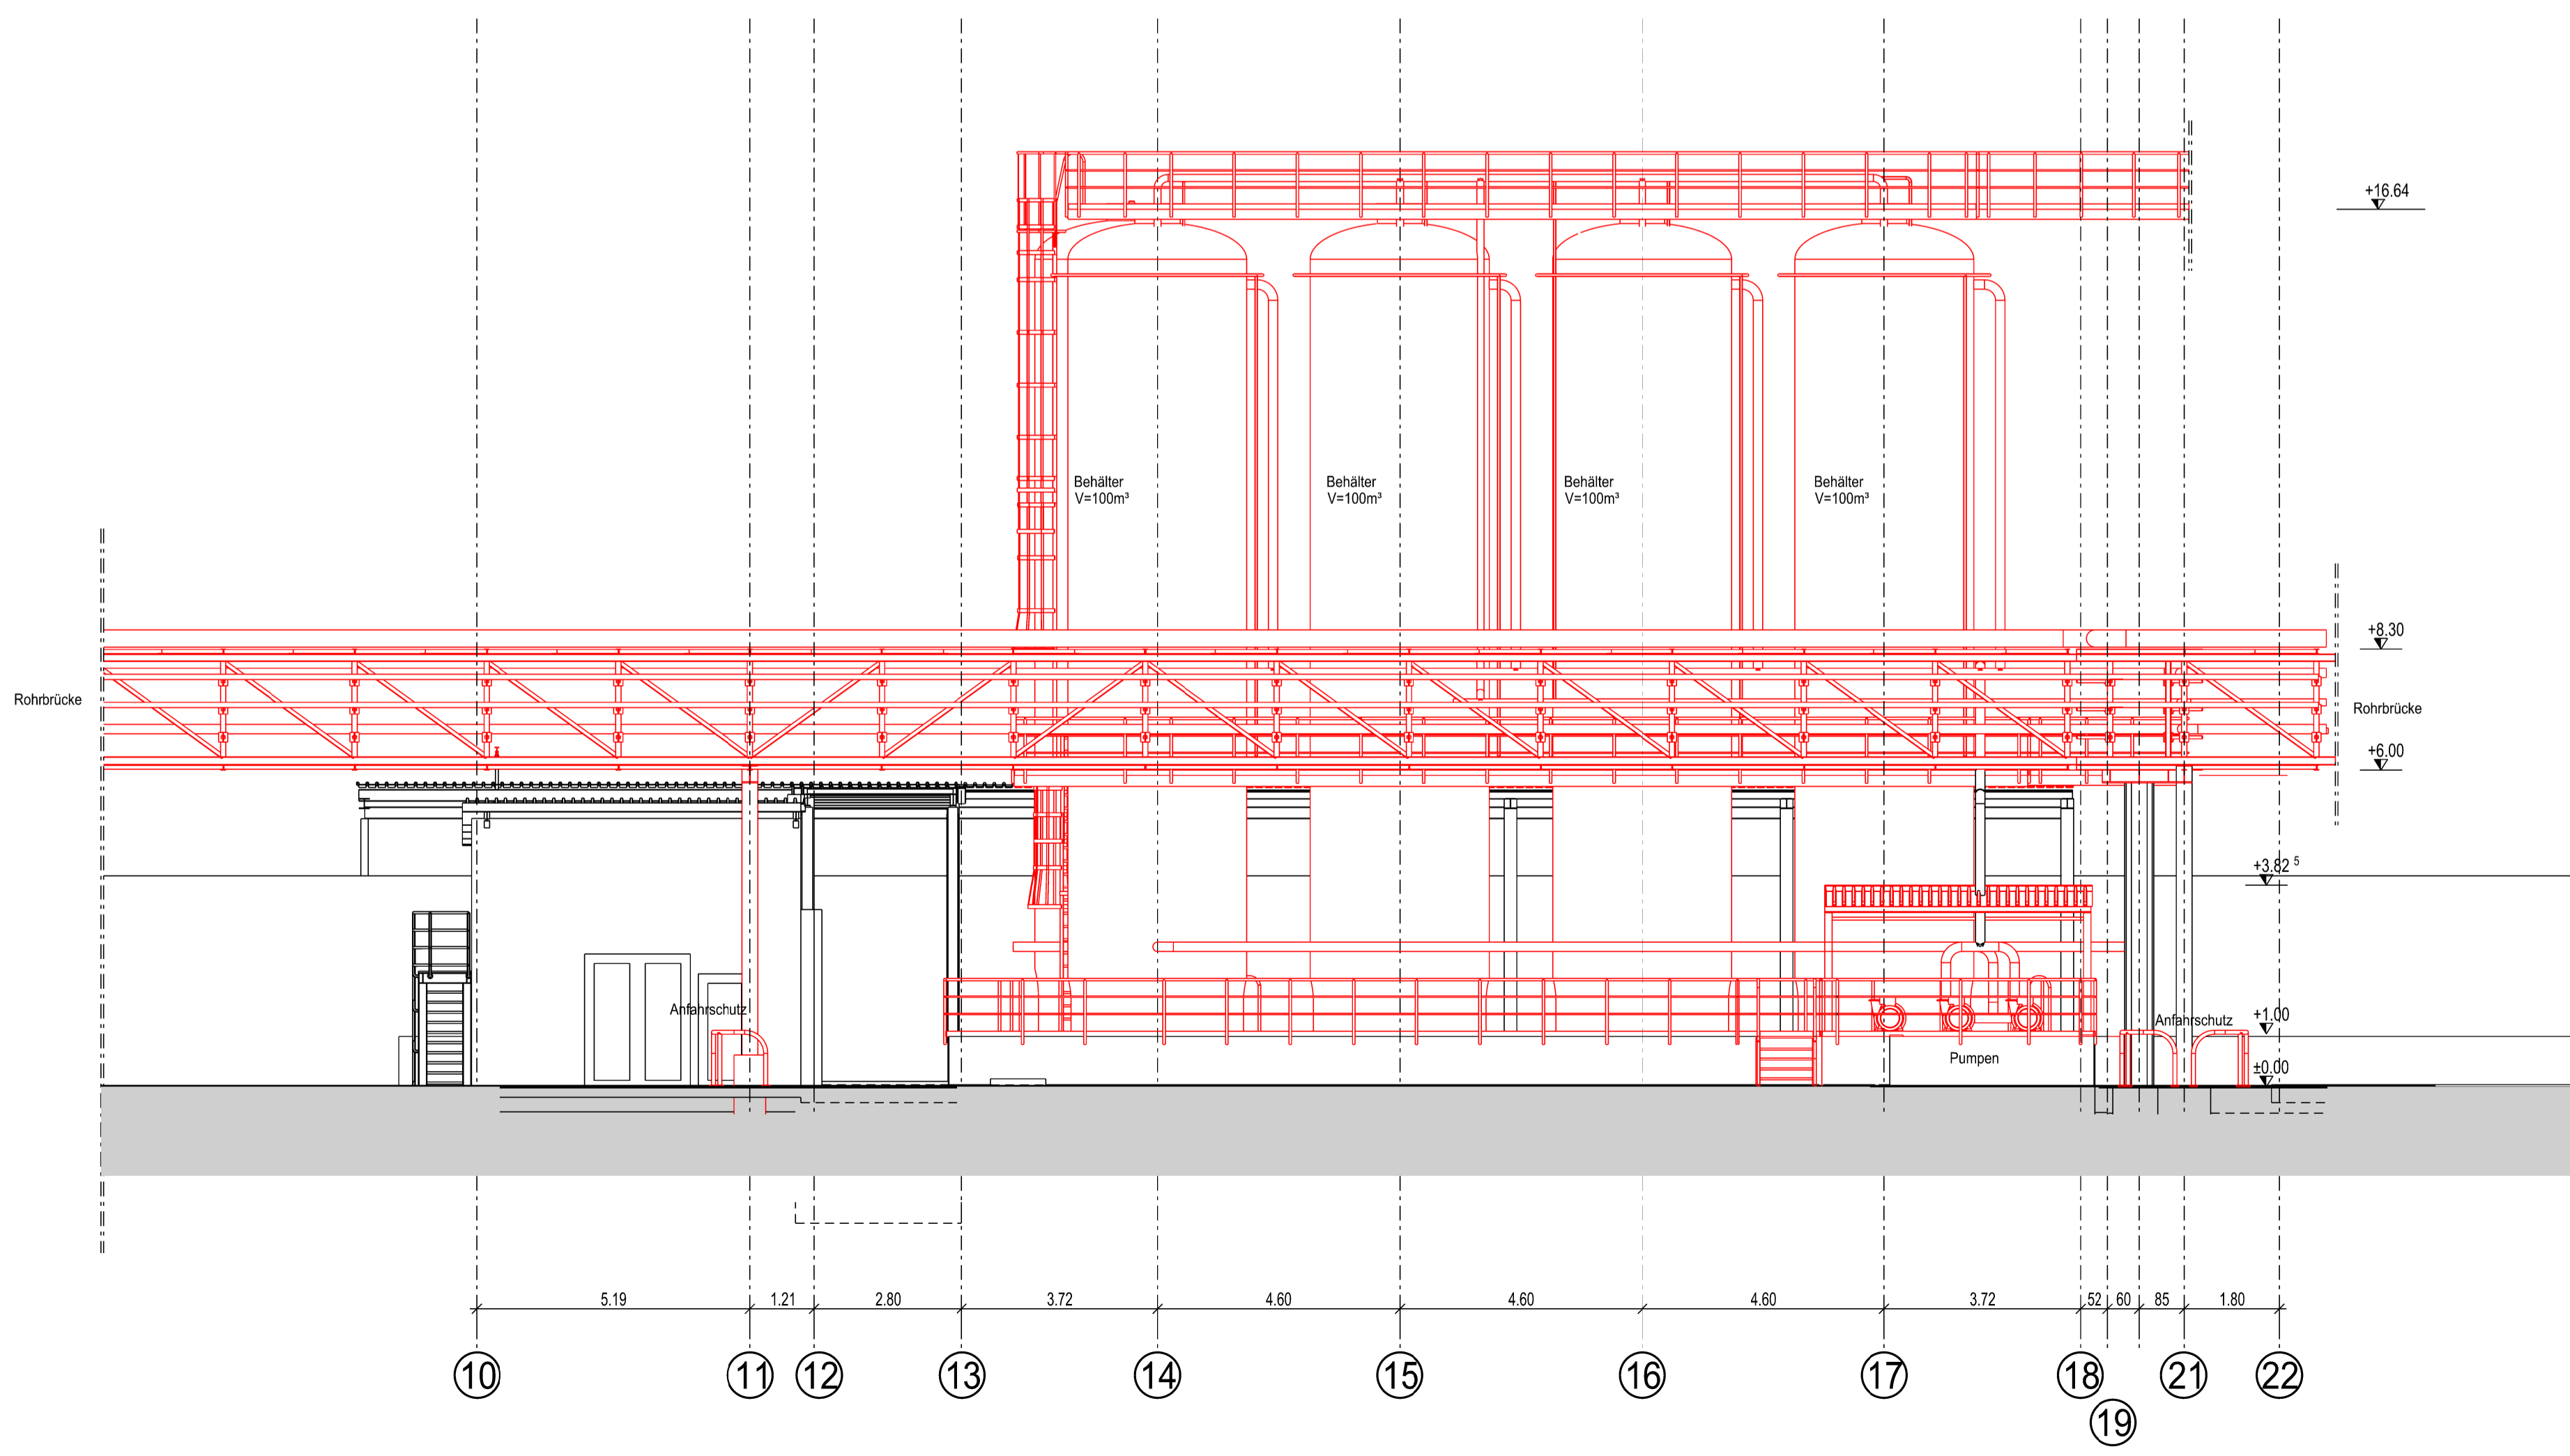

Ansicht Süd

10 11 12 13 14 15 16 17 18 21 22
19

GENEHMIGUNGSPLAN

Bauvorhaben: Neubau Tanklager IV, Rückbau und Neubau Tanklager I	
Bauherr: GSB Sonderabfall Entsorgung Bayern GmbH Sonderabfall-Entsorgung Bayern GmbH Äußerer Ring 50 85107 Baar-Ebenhausen	Flur Nr.: 1857, 761/6
Bauort: Äußerer Ring 50 85107 Baar-Ebenhausen Landkreis Pfaffenhofen an der Ilm	
Nachbarn:	
Genehmigungsbehörden:	
Entwurfsverfasser: (Planvorlageberechtigt)	
Bauherr:	
Planersteller: Datum: 28.03.2016 Gezeichnet: Elbern Geprüft: 30.03.2016 Freigegeben: 26.10.2016	Name: IA-Tech GmbH Rudolfstrasse 31c - 80 339 München - Tel.: 089 6227 105 www.ia-tech.de E-mail: info@ia-tech.de
Projekt: GSB Tanklager I	
Projekt-Nr.: 9.471.1.1612	
Inhalt: Ansichten Nord und Süd	Zeichnungsnummer: 111612-G09 CAD-Dateiname: BP_TL_I_GSB_ANNS_G.DGN
Masstab: 1:100	Index: 0