



Ansicht Ost

Legende

	Stahlbeton
	Bestand
	Mauerwerk
	Neubau

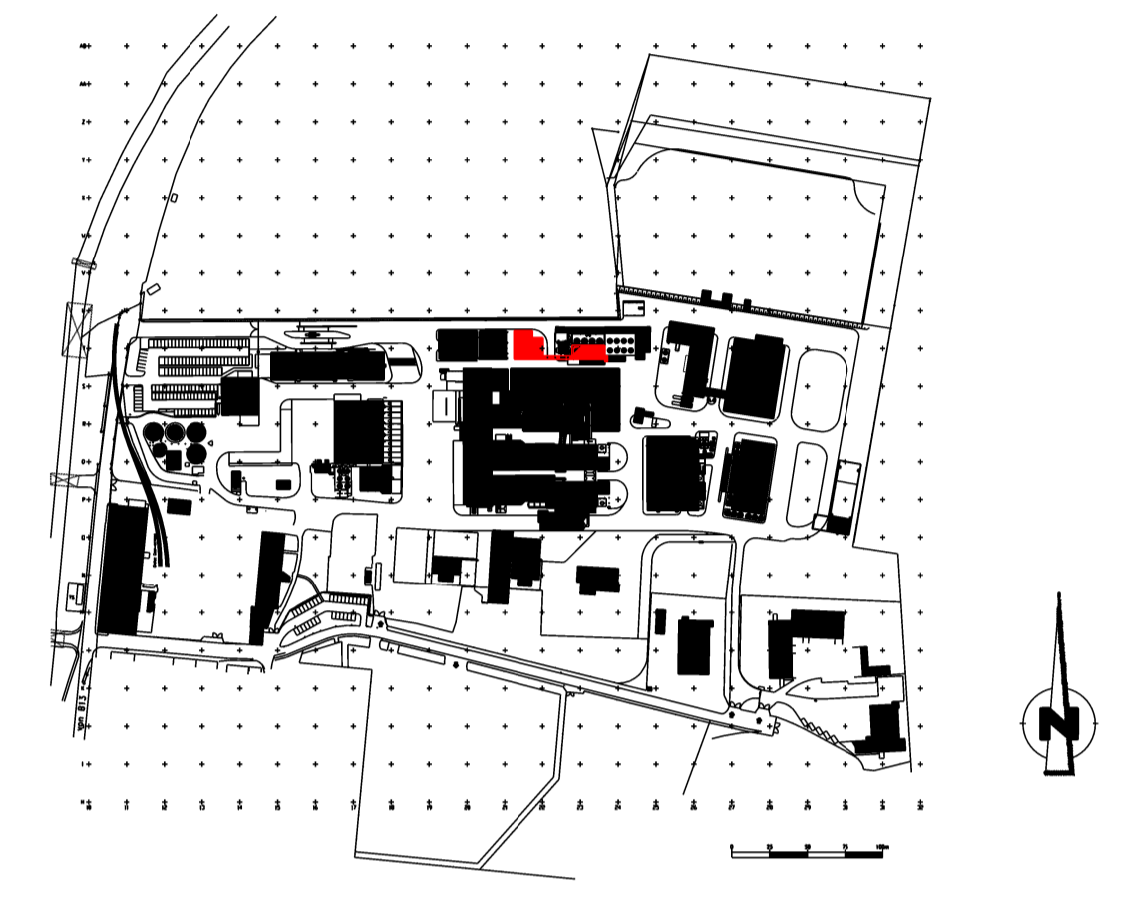

±0,00m Höhenangabe
Kote = +370.37m ü. NN

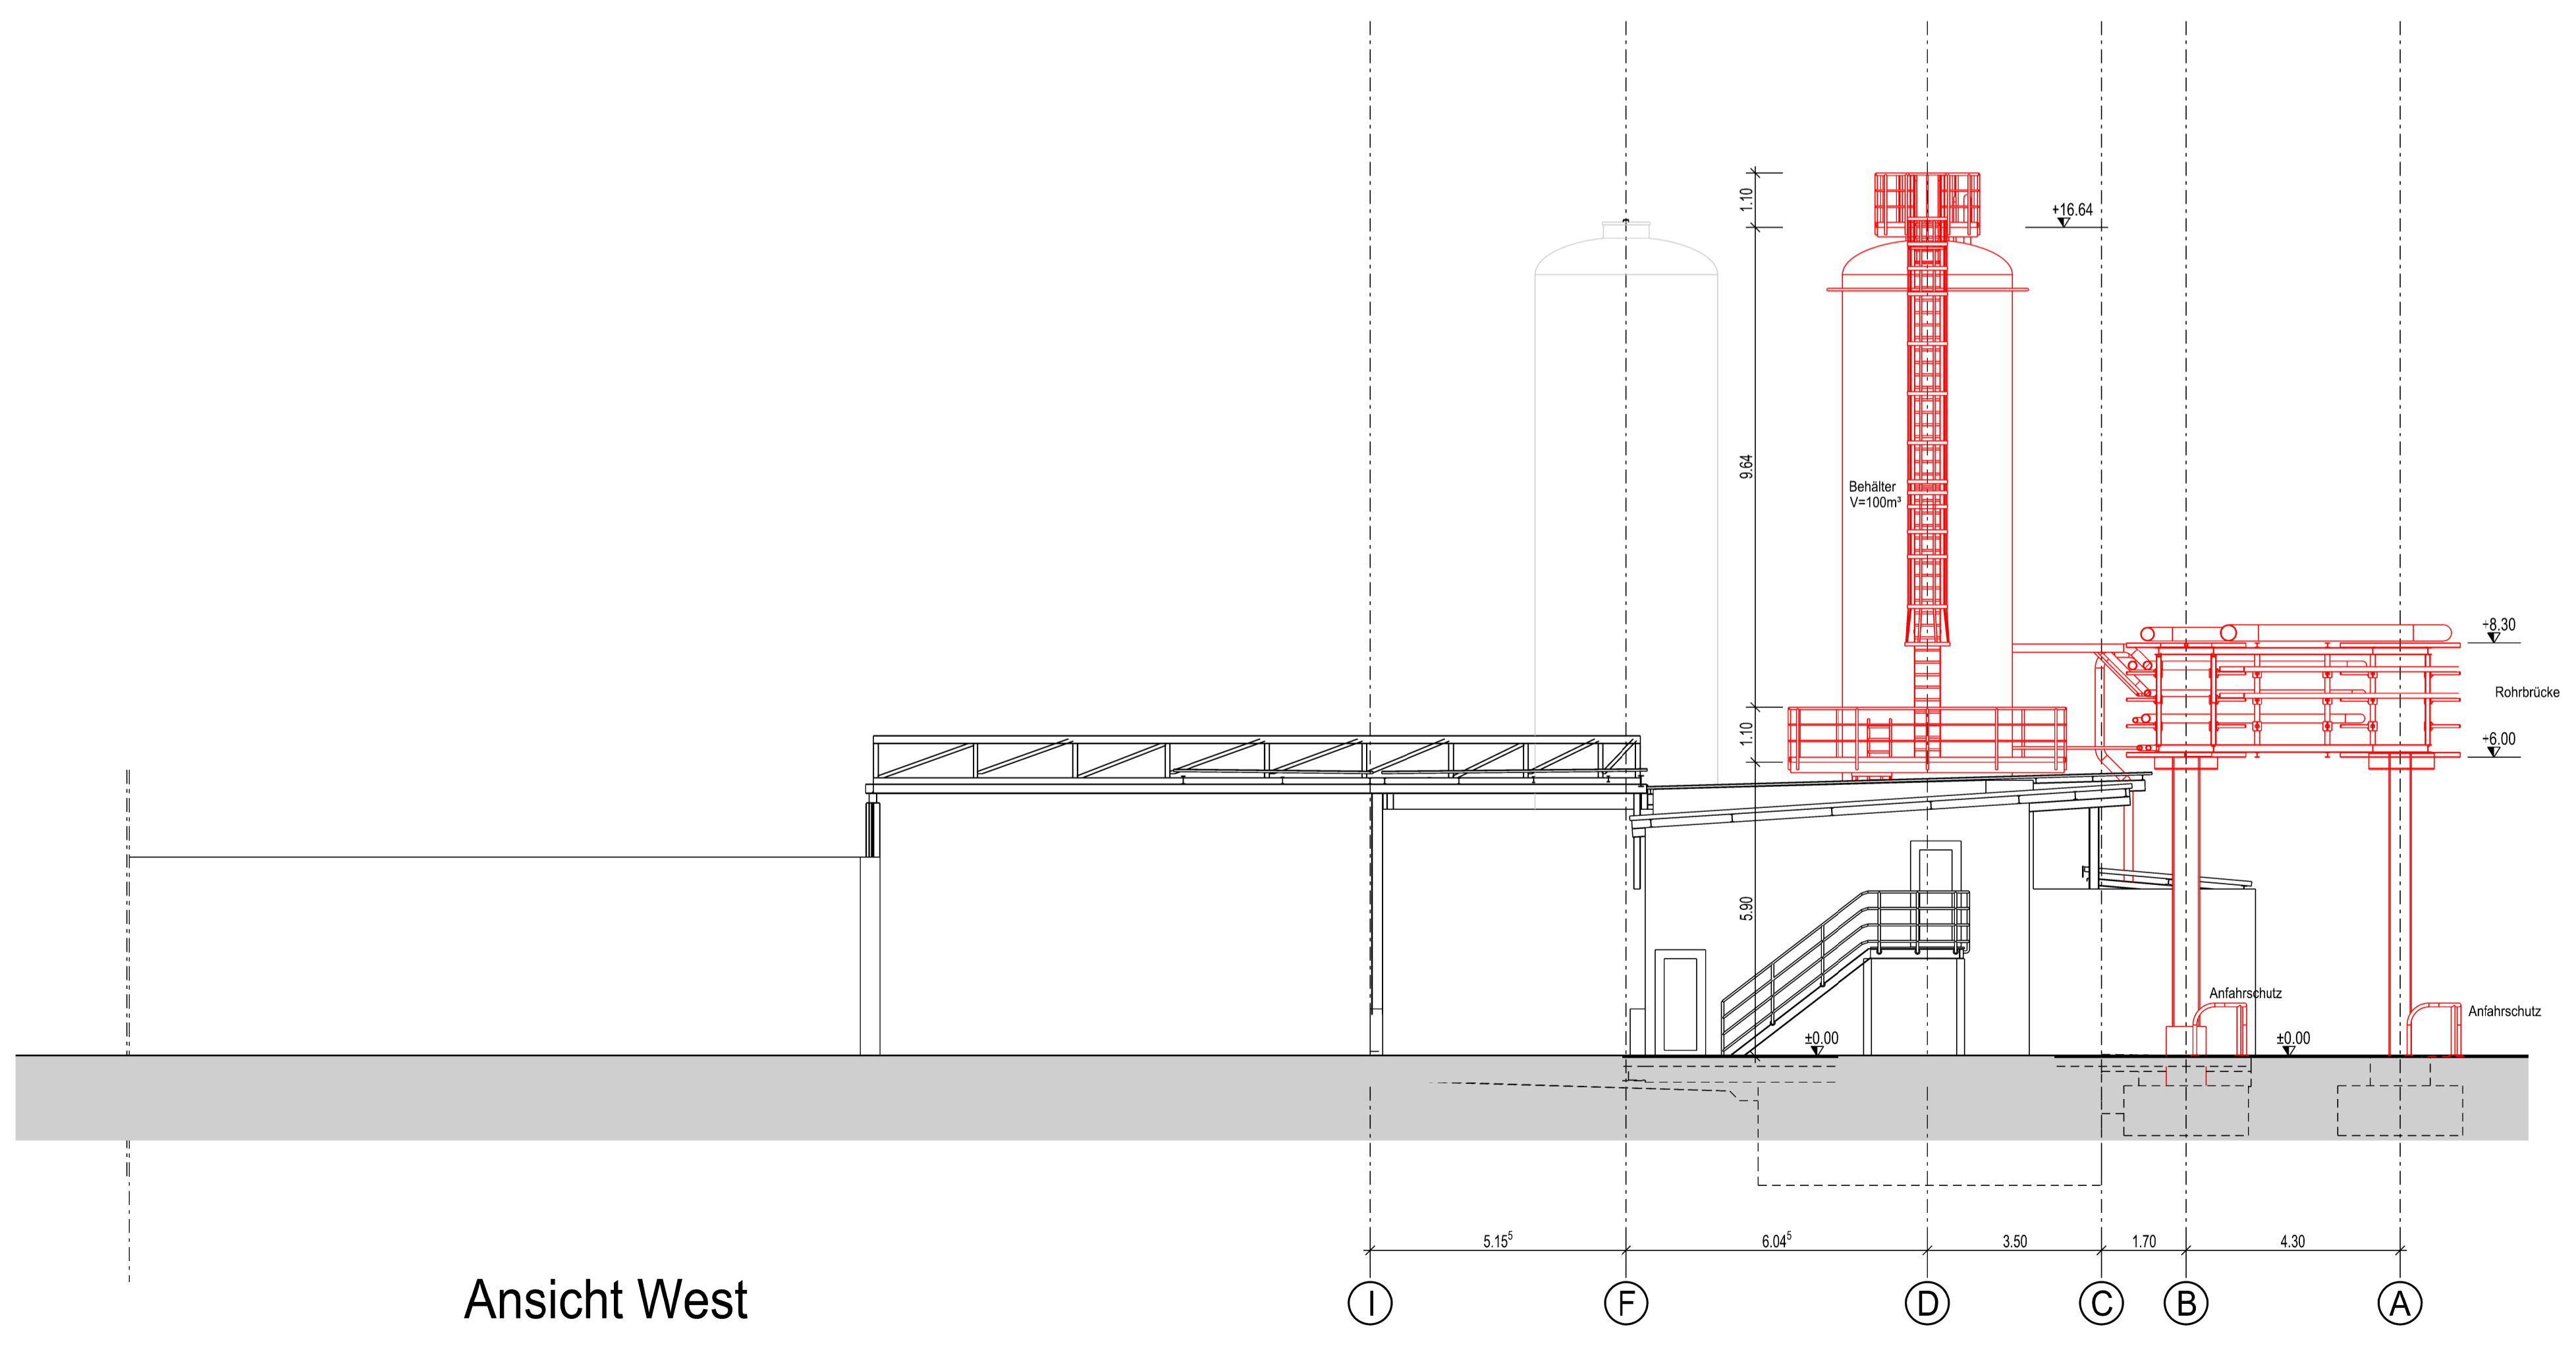

Ansicht West

GENEHMIGUNGSPLAN

Bauvorhaben:
Neubau Tanklager IV,
Rückbau und Neubau Tanklager I

Bauherr:
 GSB Sonderabfall Entsorgung Bayern GmbH
Äußerer Ring 50
85107 Baar-Ebenhausen

Bauort: Äußerer Ring 50
85107 Baar-Ebenhausen
Landkreis Pfaffenhofen an der Ilm

Flur Nr.: 1857, 761/6

Nachbarn:

Genehmigungsbehörden:

Entwurfsverfasser: (Planvorlageberechtigt) Bauherr:

Gezeichnet	Datum	Name	 Robertstrasse 31c - 80 339 München - Tel.: 089 6271 102 www.ia-tech.de e-mail: info@ia-tech.de
Gepflicht	30.03.2016	Elbern	
Freigegeben	29.03.2016	Hoherleiter	
Projekt:	GSB Tanklager I		

Projekt-Nr.: 9.471.1.1612

Inhalt: Ansichten Ost und West

Zeichnungsnummer: 111612-G08

Masstab: 1:100

CAD-Dateiname: BP_TL_I_GSB_ANOW_G.DGN

Index: 0