



Schnitt A-A

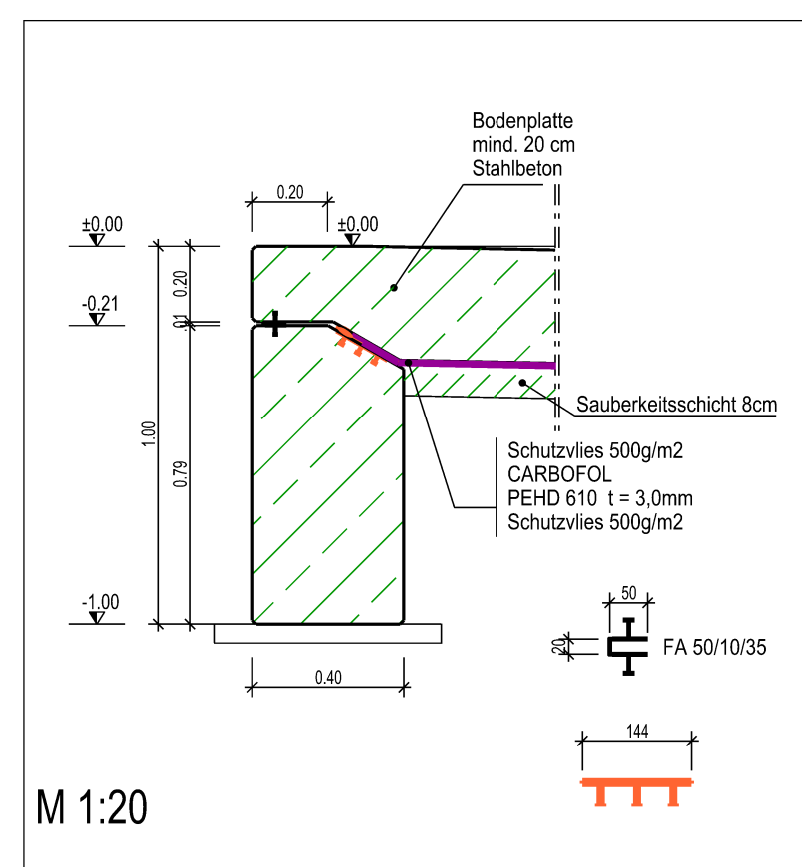


M 1:20

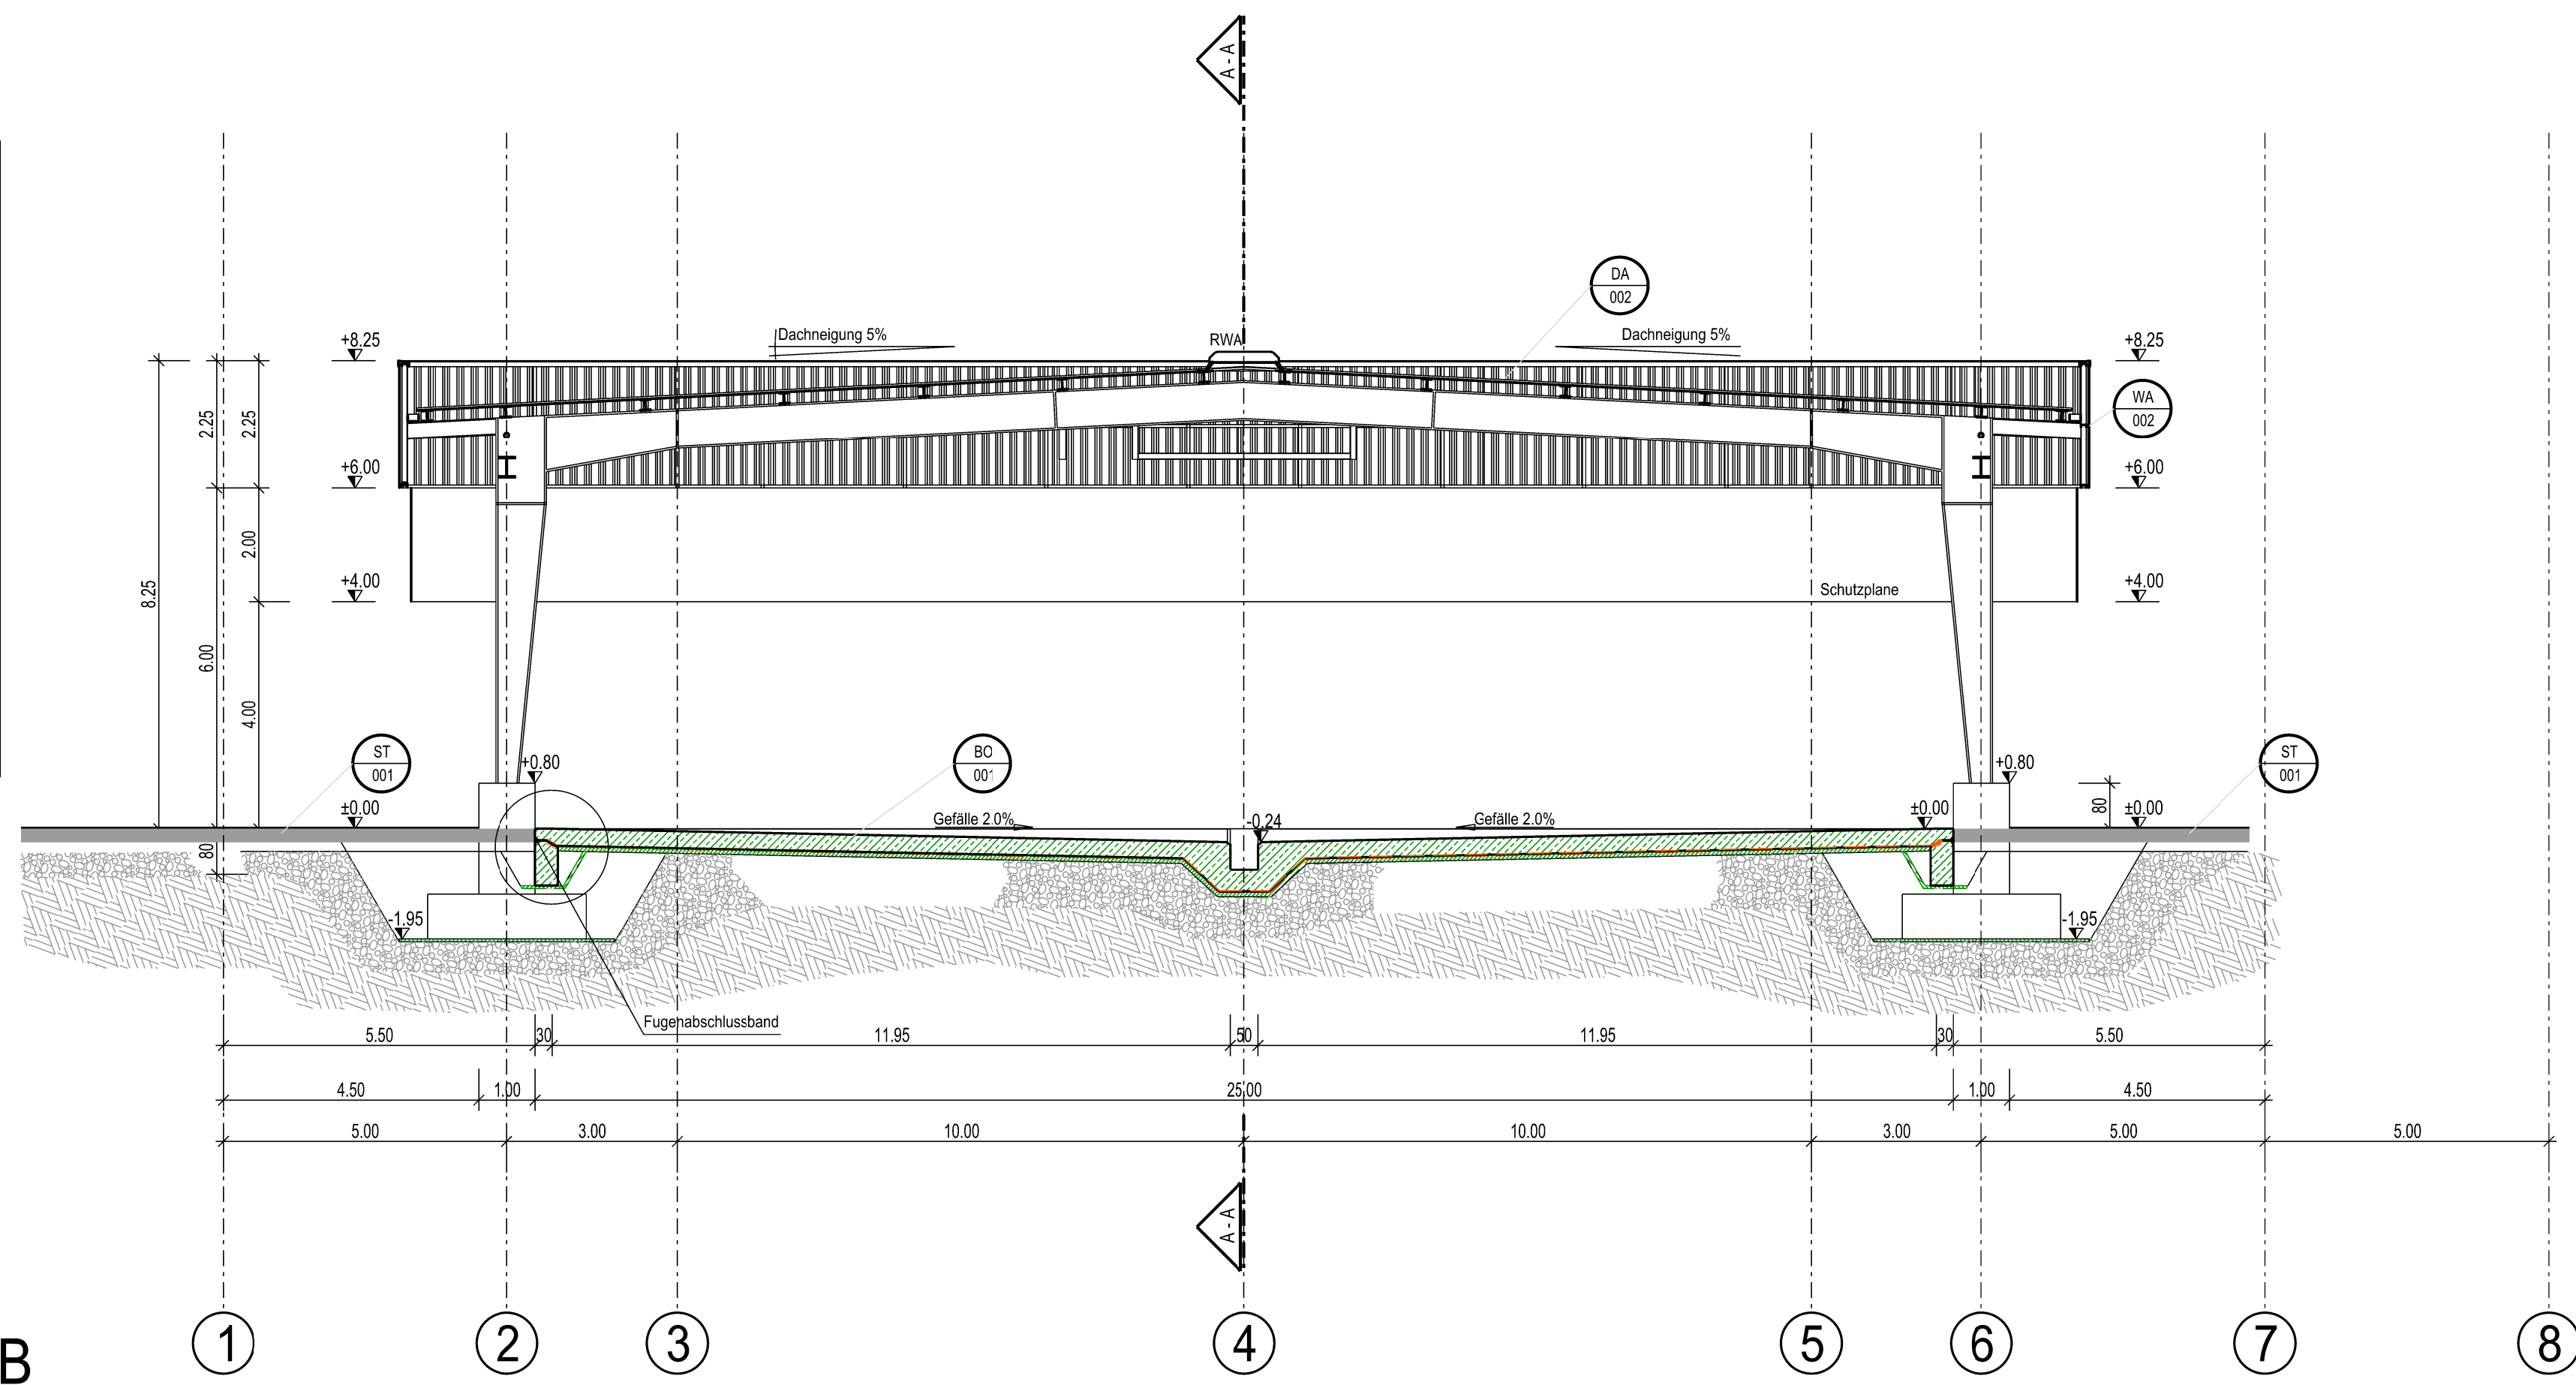

Schnitt B-B


AUFBAUTEN

Dachaufbau (DA): 001 - 5 cm Kiesschüttung (16/32 Rollkies) - Trenn-Schutzlage - Dachabdichtung - FOAMGLAS T4 / Gefälledämmung - Dampfsperre - Stahlbetondecke - Innenanstrich 002 - Trapezblech T50.1 Löschwasserrückhaltebecken (LW): 001 - Stahlbeton C35/45 - WU Beton Rissweite von wk = 0,1mm	Wandaufbau (WA): 001 - Dickschichtputz - Putzarmierungsgitter - Deckanstrich - Wärmedämmung FOAMGLAS T4 - Voranstrich - Stahlbetonwand - Innenanstrich 002 - Trapezblech T40.1 003 - Stahlbetonwand	Fussbodenaufbau (BO): 001 - Stahlbetonbodenplatte WU-Beton - Secutex Schutz- und Trennvlies 500g/m² - CABOFOL PEHD 610 - Secutex Schutz- und Trennvlies 500g/m² - Sauberkeitsschicht 8cm - Frostschuttschicht 45cm 002 - Stahlbetonbodenplatte geglättet mit Hartstofffeinstreuung Strassenaufbau (ST): 001 - Asphaltdeckschicht 4cm - Asphaltbinderschicht 4cm - Asphalttragschicht 16cm - Frostschuttschicht 45cm
---	---	---

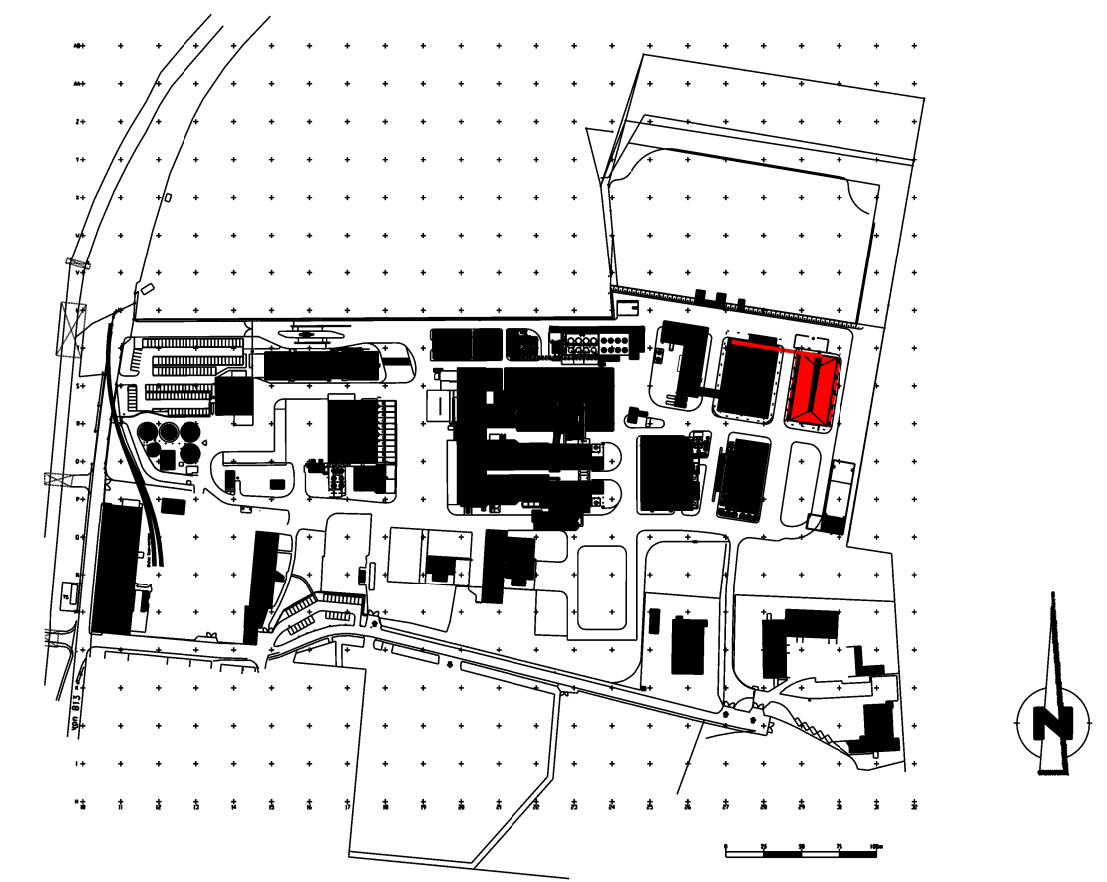

±0,00m Höhenangabe
Kote = +370,57m ü. NN

GENEHMIGUNGSPLAN

Bauvorhaben: Neubau Stückgutabstellfläche S29	
Bauherr:  GSB Sonderabfall Entsorgung Bayern GmbH Äußerer Ring 50 85107 Baar-Ebenhausen	Flur Nr.: 732, 1858
Bauort: Äußerer Ring 50 85107 Baar-Ebenhausen Landkreis Pfaffenhofen an der Ilm	Flur Nr.: 732, 1858
Nachbarn:	
Genehmigungsbehörden:	
Entwurfsverfasser: (Planvorlageberechtigter)	
Planersteller:	
Gezeichnet: 14.12.2016 Geprüft: 15.03.2017 Freigegeben: 14.12.2016	Name: Elbern IA-Tech GmbH <small>Industriestraße 31c - 80 339 München - Tel.: 089 6271 105 www.ia-tech.de</small>
Projekt: GSB - Stückgutabstellfläche S29	
Projekt-Nr.: 9.471.1.1616	
Inhalt: Schnitte A-A und B-B	Zeichnungsnummer: 11616-G06
Masstab: 1:100	
CAD-Dateiname: BP_SGFS29_GSB_SCAB_G.DGN	
Index: 0	