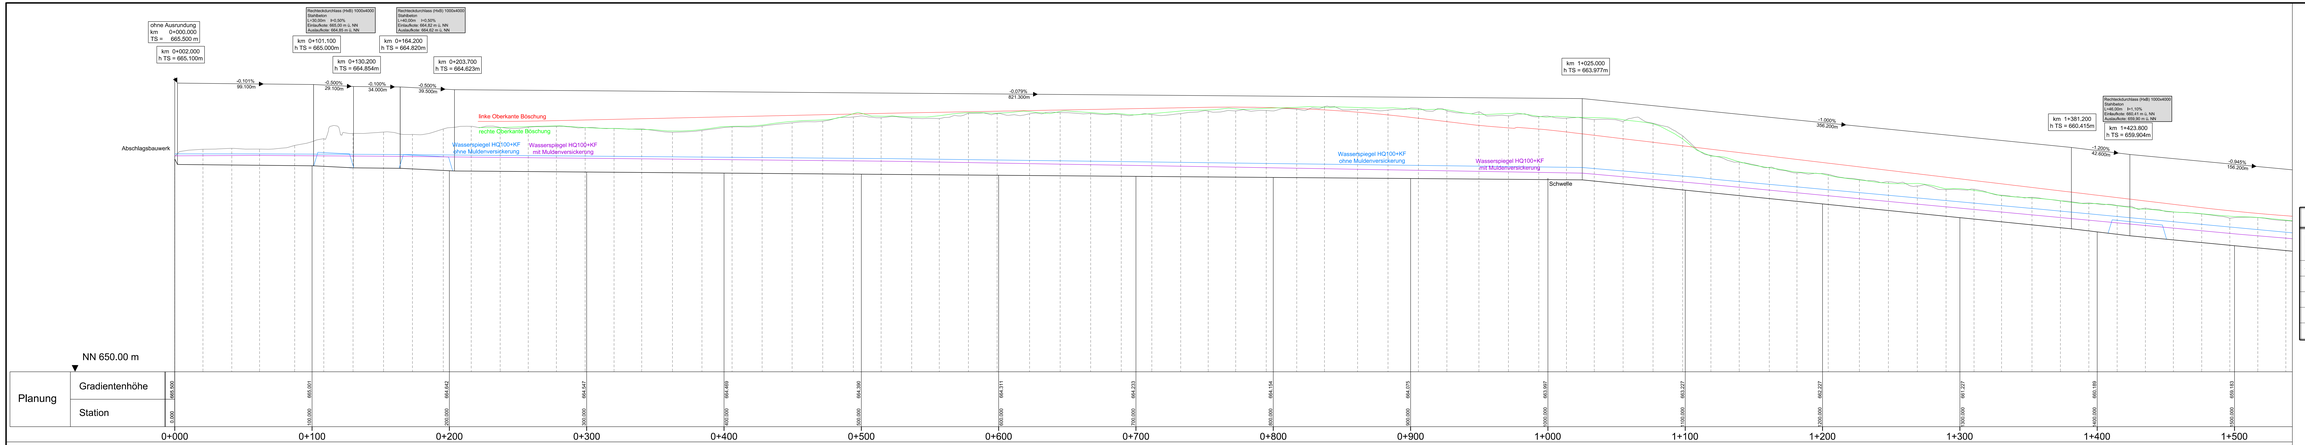

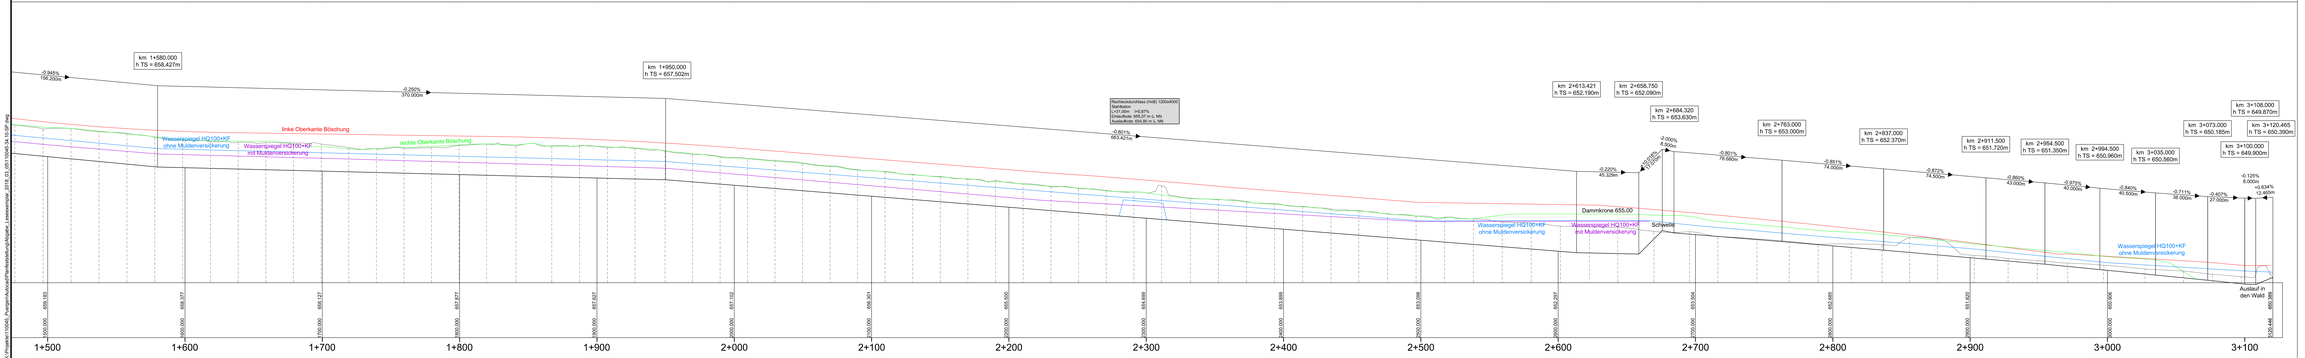

Legende Höhenplan:

km 0000+ TS 665.500 Ex 0.000m (vorh)+0.000 h=0.000m	Tangentenschnittpunktbeschriftung TP Ausrundung km Stationierung h Bezugshöhe km= Station ETA= Hohe Tangentenschnittpunkt
	Ausrundung Anfang - Ende
	Tiefpunkt / Hochpunkt
	Tangentenschnittpunkt
	Auftrag
	einmündende Straße - links
	Abtrag
	einmündende Straße - rechts
	linke Oberkante Böschung
	kreuzende Straße
	rechte Oberkante Böschung
	Wasserspiegel HQ100+KF mit Muldenversickerung
	Wasserspiegel HQ100+KF ohne Muldenversickerung

INGENIER - CONSULTING - TECHNIK - INTERNATIONAL - TUV - CONSULT - TECHNIK - SETTRUPER - PLANUNG
Steinbacher Consult
Ingenieurgesellschaft mbH & Co.KG
Richard-Wagner-Straße 2 Abgeordnetenstraße 13A
85356 Freising 84137 Vilsbiburg
Tel.: 08161/4859-0 Fax.: 08161/4859-99 Tel.: 08741/9669-0 Fax.: 08741/9669-99
www.steinbacher-consult.com info@steinbacher-consult.com

bearbeitet:	Eisenwanger		
gezeichnet:	Wiens		
geprüft:	Zeit		
PSP Nr.:			
Projekt:			

Nr.	Art der Änderung	Datum	Zeichen

FESTSTELLUNGSENTWURF

Gemeinde Pürgen

Unterlage/ Blatt-Nr.: 18B / 3.3
Höhenplan
Retentions - und
Versickermulde

Straße / Abschn.-Nr. / Station:
St 2057, Abschnitt 180, Station 0.430 bis Abschnitt 200, Station 2.375

Meßstab: 1 : 1000/100

PROJEKN-Nr.:

St 2057 Landsberg am Lech - Rott
Neubau der Ortsumfahrung Lengenfeld
in kommunaler Sonderbaulast
mit integriertem Hochwasserschutz

Aufgestellt:
Pürgen, den 06.08.2018

Klaus Filsl, Bürgermeister

Planfestgestellt mit Beschluss der Regierung von Oberbayern - AL 32-4354.3-17-5 München, 05.10.2010
gez.:
Guggenberger
Oberregierungsrat

SIEGEL