


M = 1:1000/100
 NN 696,00

Station	0+000	0+010	0+020	0+030	0+040	0+050	0+060	0+070	0+080	0+090	0+100	0+110	0+120	0+130	0+140	0+150	0+160	0+170	0+180	0+190	0+200					
Gelände/Bestand	0,000	697,260	697,598	697,530	697,586	697,622	698,197	698,280	698,345	699,144	699,488	699,973	700,436	700,684	701,368	702,053	702,348	703,340	703,968	704,597						

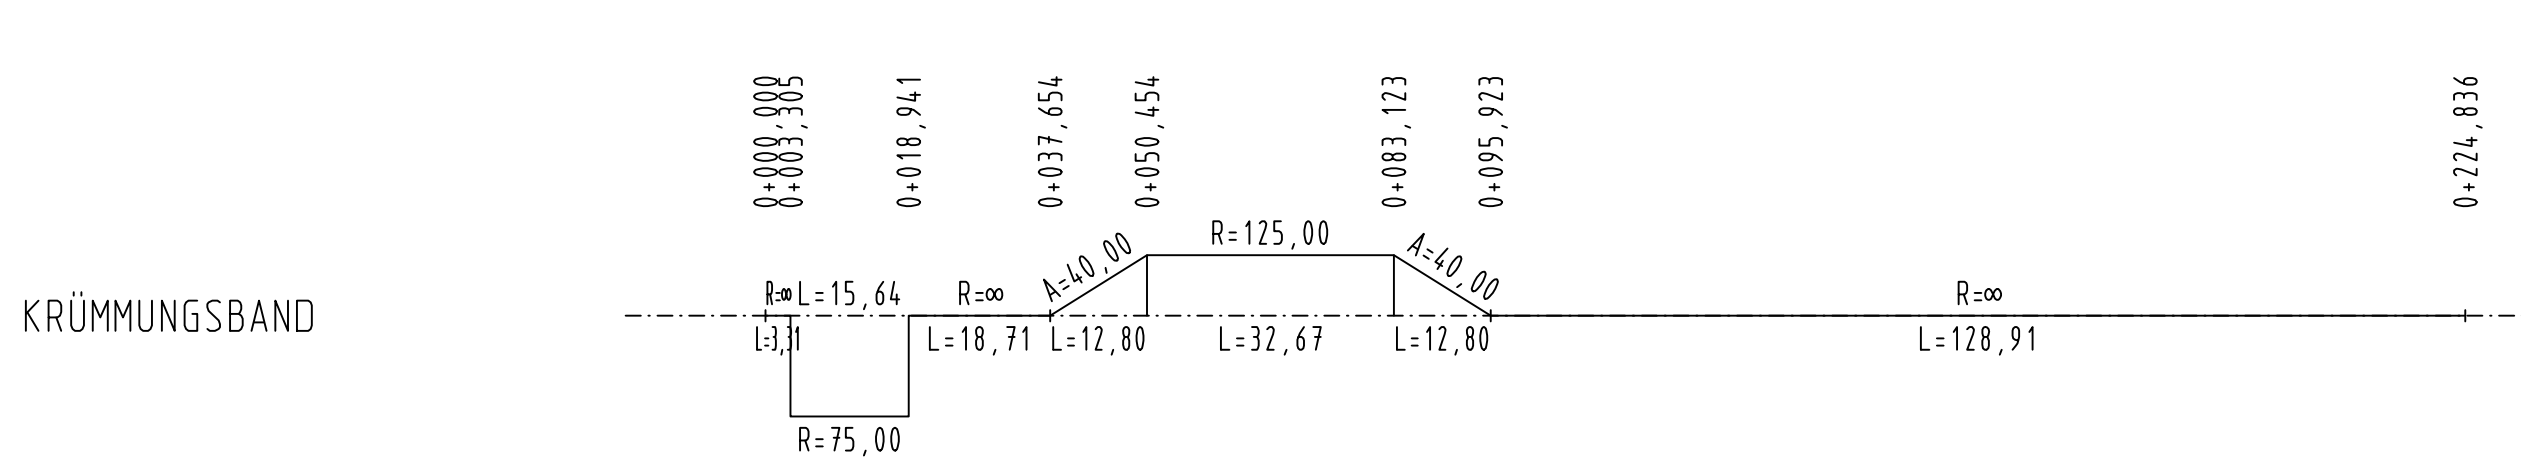

Zeichenerklärung:

- Gradientenhighpunkt
- Gradiententiefpunkt
- Ausrundungsbeginn Kuppe / Ausrundungsbeginn Wanne
- Damm
- Einschnitt

Neigungsbrechpunkt mit Angabe von:
 Ausrundungshalbmesser,
 Tangentenlänge,
 Stichhöhe,
 Höhe Tangentenschnittpunkt,
 Bau-km

Längsneigung und Abstand zum nächsten Neigungsbrechpunkt

Hyna + Weiß
 Bauingenieure
 Partnerschaftsgesellschaft

86316 Friedberg | Tel 0821-268 97-0 | Internet www.hyna-weiss.de

BV: 091.23.02	Datum	Name
bearbeitet: 07/2014	07/2014	Dr. Kupfer
gezeichnet: 07/2014	07/2014	Buhn
geprüft: 07/2014	07/2014	Hyna

Datei: 0912301/ U060202_HP_KV-West_S2072_B472alt_1000-100.PLT

Freistaat Bayern
 Staatliches Bauamt Weilheim

Münchener Str. 39
 82362 Weilheim

Tel.: 0881/990-0, Fax: 0881/990-100, E-Mail: poststelle@stbawm.bayern.de

bearbeitet: 07/2014	07/2014	Vogt
gezeichnet: 07/2014	07/2014	extern
geprüft: 07/2014	07/2014	Volkmer

PSP Nr.: B17S.ABBA0015.00
 PSP Bez.: NU Bad Tölz
 Dateiname:

Nr.	Art der Änderung	Datum	Zeichen

FESTSTELLUNGSENTWURF

Straßenbauverwaltung
 Freistaat Bayern

Unterlage / Blatt-Nr.: 6.2/2
Höhenplan
 KV-West / B 472 alt
 (östliche Anbindung)

Straße / Abschn.-Nr. / Station: B472_900_1,015 bis 960_0,355
 PROJIS-Nr.: 0901991600
 Maßstab: 1 : 1.000/100

B 472 Peißenberg - Miesbach
 Nordumfahrung Bad Tölz
 Bau-km 0+000 bis 2+745

aufgestellt:
 Staatliches Bauamt Weilheim

Kordon, Ltd. Baudirektor
 Weilheim, den 01.08.2014

Planfestgestellt mit Beschluss der Regierung von Oberbayern Az. 4354.32_02-24-1 München, 16.09.2019 gez.
 Deindl
 Regierungsdirektor