


Zeichenerklärung:

- Gradientenhochpunkt H= 9900 m
 - Gradiententiefpunkt T= 164,597 m
 - Ausrundungsbeginn Kuppe / Ausrundungsbeginn Wanne f= -1,368 m
 - Damm TS= 695,823 m
 - Einschnitt KM= 0+169,636
- Neigungsbrechpunkt mit Angabe von:
 Ausrundungshalbmesser, Tangentenlänge, Stichhöhe, Höhe Tangentenschnittpunkt, Bau-km
- Längsneigung und Abstand zum nächsten Neigungsbrechpunkt
- $-1,192\%$ $3,000\%$
 $129,280\text{ m}$ $110,983\text{ m}$

Lärm- und Blendschutz


- Lärmschutzwand rechts
- Lärmschutzwand links
- Blendschutzwand / Lärmschutzwand links
- Änderungen und Ergänzungen im Zuge der 1. Tektur sind rot gekennzeichnet

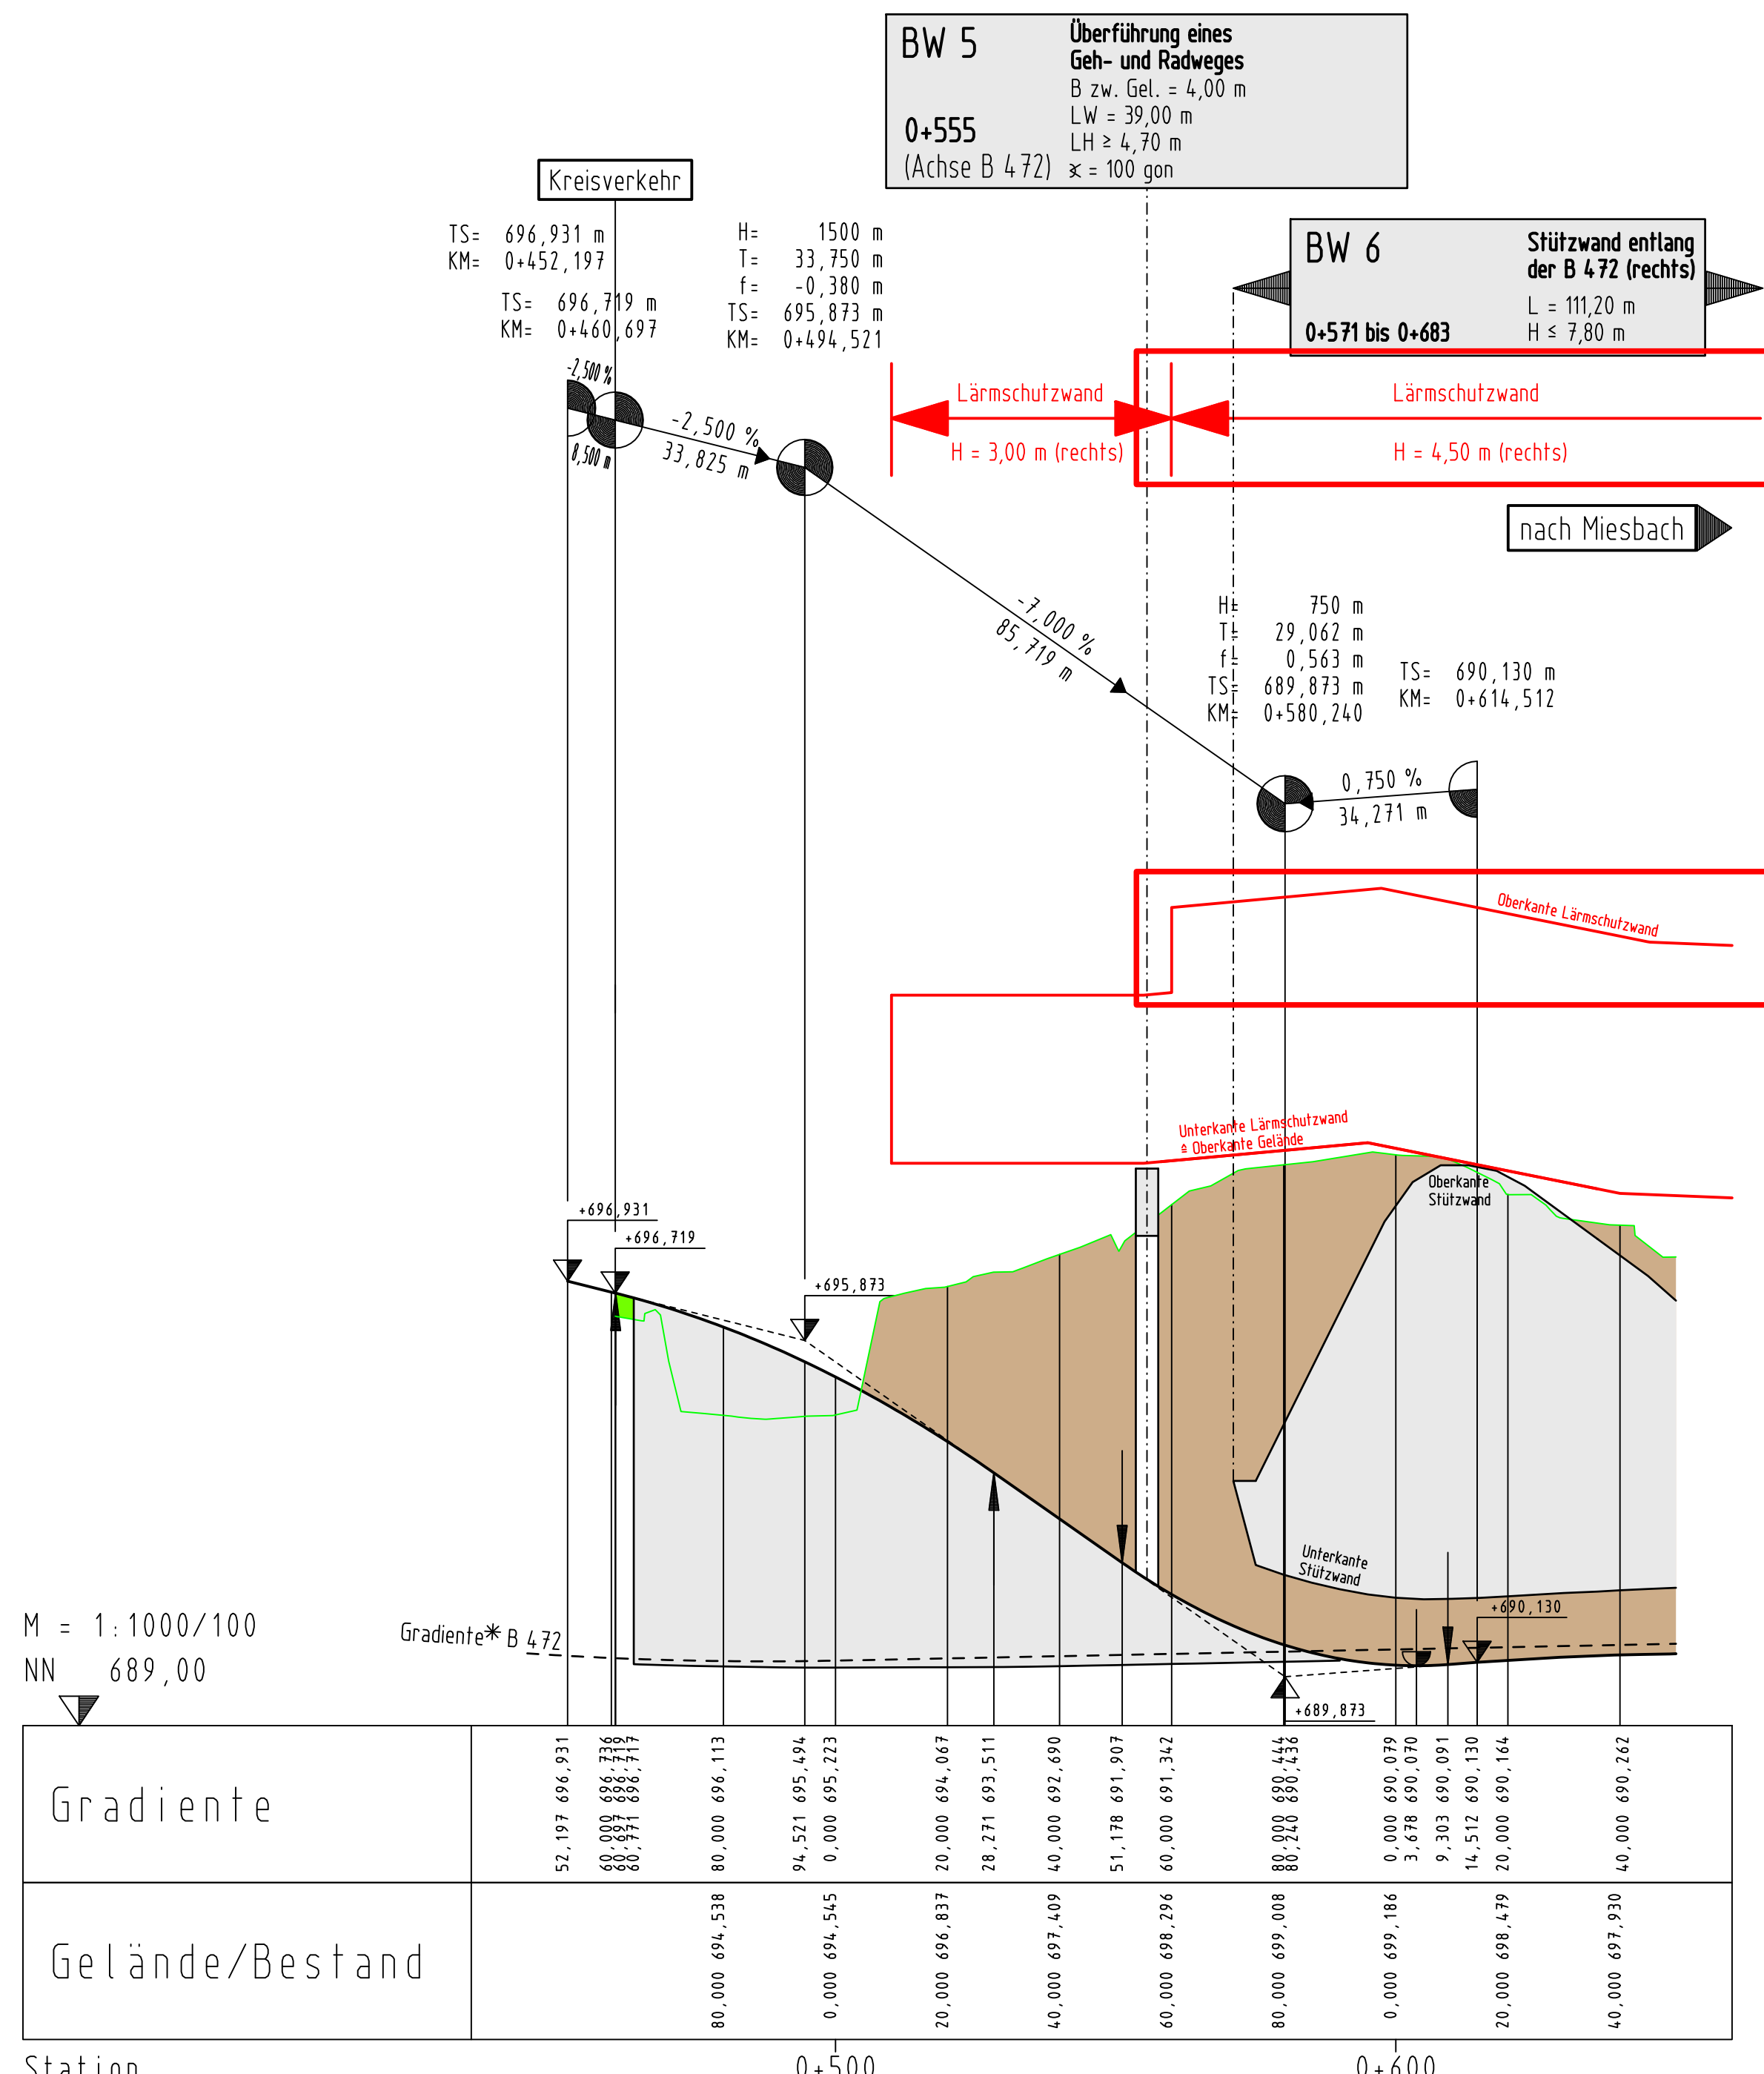

M = 1:1000/100
 NN 689,00

Station	0+460,697	0+462,613	0+500	0+550	0+600	0+650

KRÜMMUNGSBAND

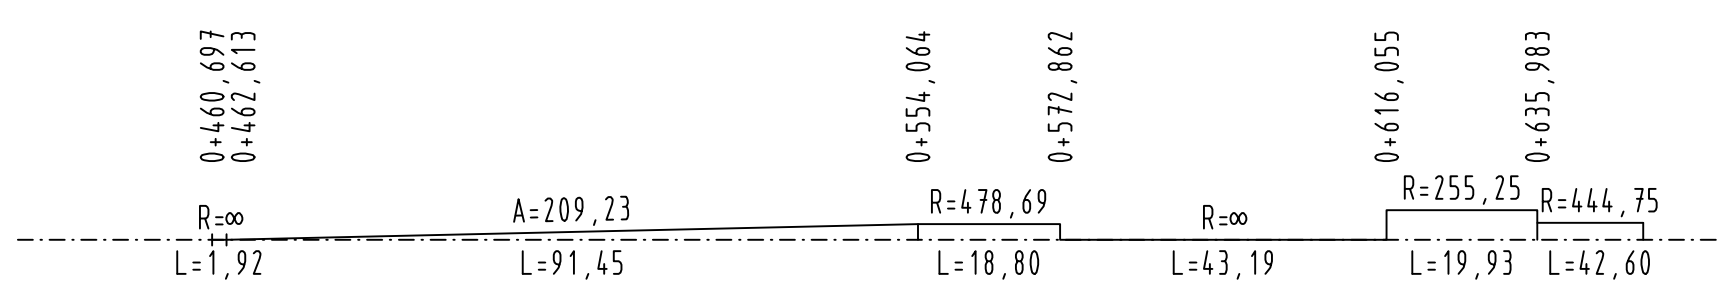

Anmerkung:
 - Abmessungen der Stützwände beziehen sich auf die jeweilige Ansichtsfläche

* Lage der Gradienten siehe Unterlage 14 Blatt 3

1. Tektur vom 26.01.2018 zur Planfeststellung vom 01.08.2014

Hyna + Weiß Bauingenieure Partnerschaftsgesellschaft 86316 Friedberg Tel 0821-268 97-0 Internet www.hyna-weiss.de	BV: 091.23.02	Datum	Name
	bearbeitet: 07/2014	07/2014	Dr. Kupfer
	gezeichnet: 07/2014	07/2014	Winter
	geprüft: 07/2014	07/2014	Hyna

Freistaat Bayern Staatliches Bauamt Weilheim Münchener Str. 39 82362 Weilheim Tel.: 0881/990-0, Fax: 0881/990-100, E-Mail: poststelle@stbawm.bayern.de	bearbeitet: 12/2017	12/2017	Vogt
	gezeichnet: 12/2017	12/2017	extern
	geprüft: 12/2017	12/2017	Volkmere
	PSP Nr.: B17S.ABBA0015.00		

Nr.	Art der Änderung	Datum	Zeichen
1T	Anpassung Lärmschutz	11/2017	Dr. Kupfer

FESTSTELLUNGSENTWURF

Straßenbauverwaltung Freistaat Bayern Straße / Abschn.-Nr. / Station: B472_900_1,015 bis 960_0,355 PROJIS-Nr.: 0901991600	Unterlage / Blatt-Nr.: 6.2/5T Höhenplan KV-West / Einfahrt nach Miesbach (Rampe Nordost) Maßstab: 1:1.000/100
--	---

B 472 Peißenberg - Miesbach Nordumfahrung Bad Tölz Bau-km 0+000 bis 2+745

aufgestellt: Staatliches Bauamt Weilheim Kordon, Ltd. Baudirektor Weilheim, den 01.08.2014	Planfestgestellt mit Beschluss der Regierung von Oberbayern Az. 4354.32_03-24-1 München, 16.09.2019 gez. Deindl Regierungsdirektor
1. Tektur, aufgestellt: Staatliches Bauamt Weilheim Fritsch, Ltd. Baudirektor Weilheim, den 26.01.2018	