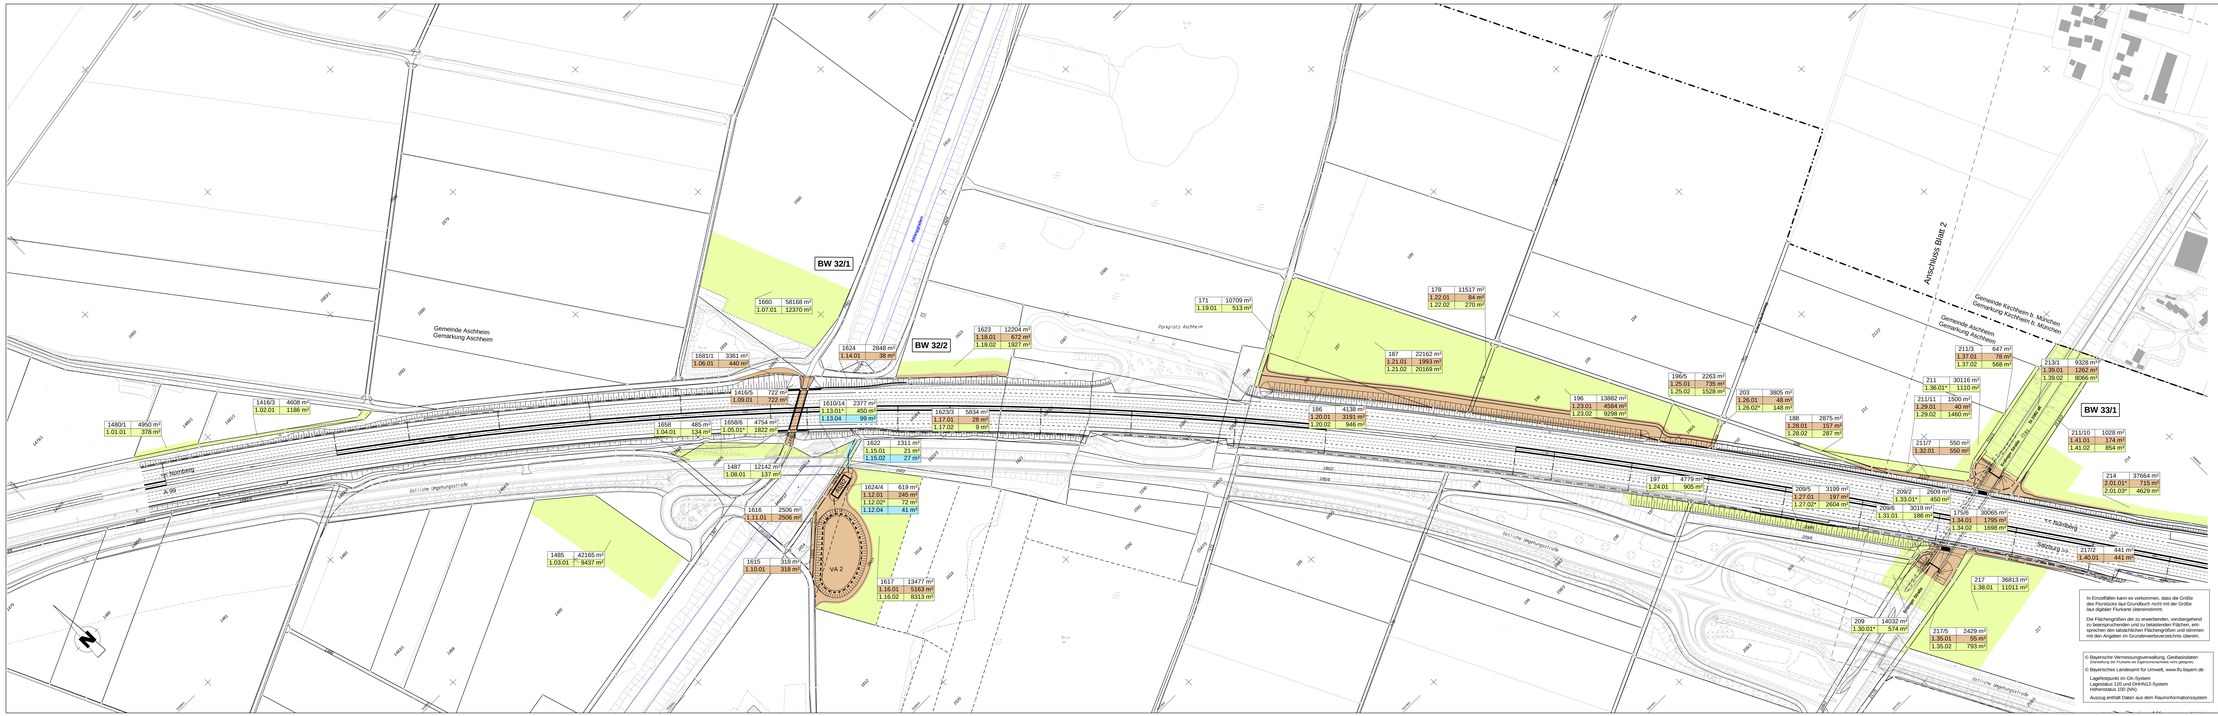
BW 32/1
BW 32/2
BW 33/1
Gemeinde Aschheim
Gemarkung Aschheim
Gemeinde Kirchheim b. München
Gemarkung Kirchheim b. München
Anschluss Blatt 2
Parkplatz Aschheim
Bitte Ortsumfahrung
Bitte Ortsumfahrung
Bitte Ortsumfahrung