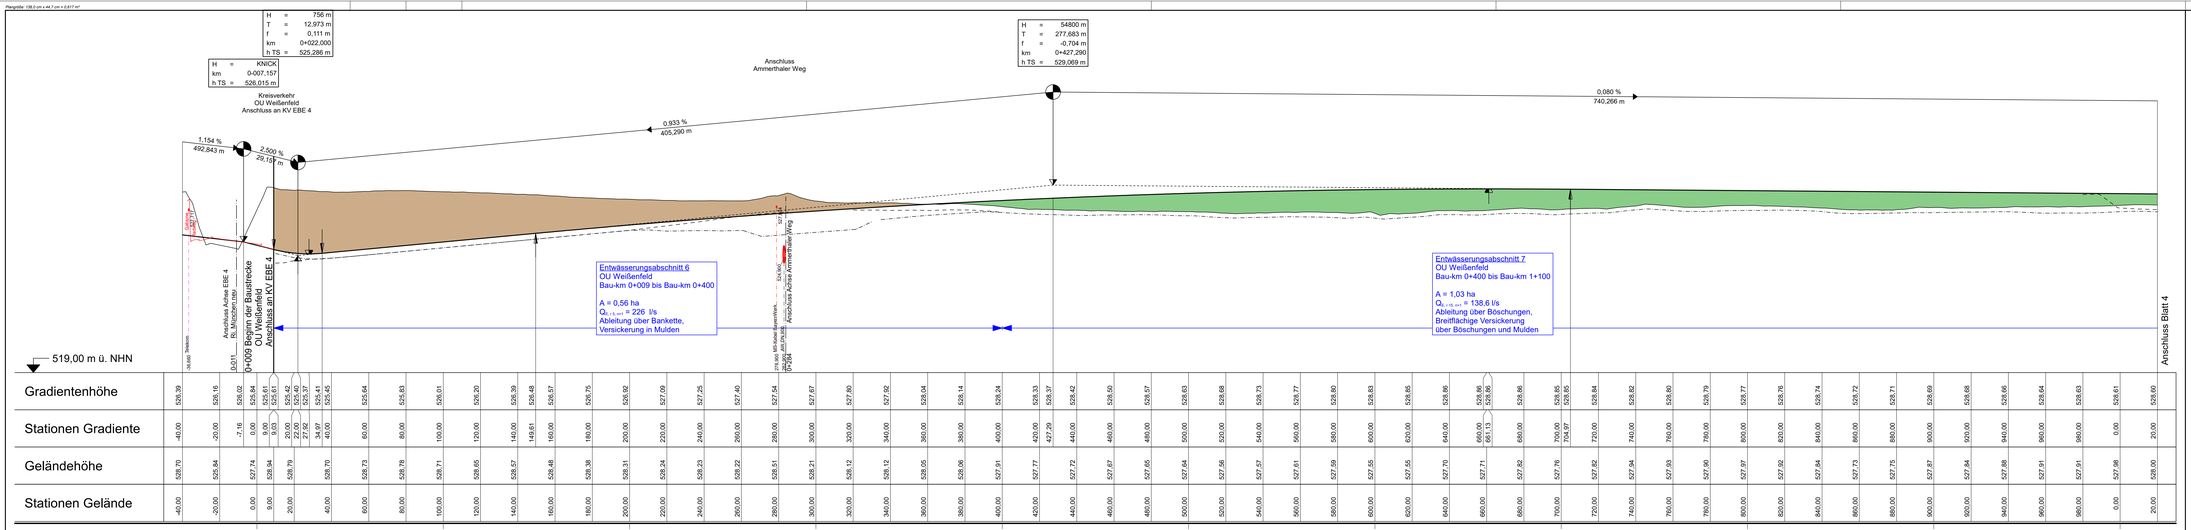

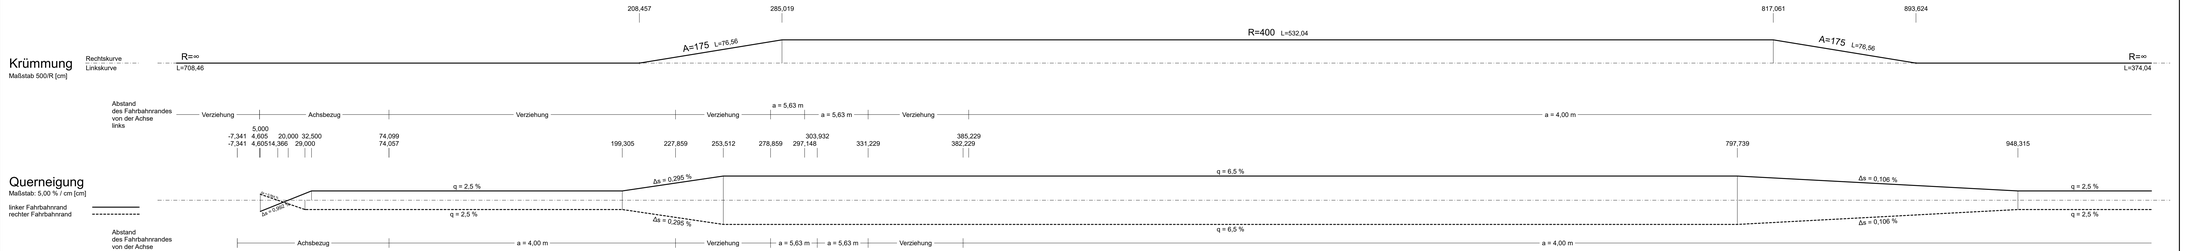

Zeichenerklärung

- Gradientenhochpunkt
- Gradiententiefpunkt
- Ausrundungsbeginn Wanne / Ausrundungsende Kuppe
- Neigungsbrechpunkt mit Angabe von: Ausrundungshalbmesser, Tangentenlänge, Stichhöhe, Bau-km, Höhe Tangentenschnittpunkt
- Längsneigung und Abstand zum nächsten Neigungsbrechpunkt
- Damm
- Einschnitt
- Graben/Mulde links
- Graben/Mulde rechts

Schüßler-Plan
Ingenieurgesellschaft mbH
Frankfurt am Main
Niederlassung München
Eisenheimerstraße 54
80687 München
E-mail: muenchen@schuessler-plan.de
http://www.schuessler-plan.de

	Datum	Zeichen
bearbeitet	01/2017	Gerulla
gezeichnet	01/2017	Gerulla

München, den 29.01.2019
Ort, Datum, Unterschrift

gez/ift: 01/2017 Osenstätter

Nr.	Art der Änderung	Datum	Name
A	Tektur 1 nach Erörterung 01/2019	Juli 2019	Gerulla

FESTSTELLUNGSENTWURF

Gemeinde Vaterstetten
Wendelsteinstraße 7
85591 Vaterstetten

Unterlage / Blatt-Nr.: 6 / 3 A

PROJIS-Nr.:

Höhenplan
OU Weißenfeld
Bau-km 0+040,000 - 1+020,000
Maßstab: 1:1000/100

Kreisstraßen EBE 4, EBE 17
Umfahrungen Weißenfeld - Parsdorf
Bauabschnitt III

aufgestellt:
Gemeinde Vaterstetten

Vaterstetten , den 27.01.2017

1. Tektur aufgestellt:
Gemeinde Vaterstetten

Vaterstetten , den 02.09.2019

Planfeststellt mit Beschluss der Regierung von Oberbayern Az. 32-4354.4-2-3 München, 10.07.2020

gez.
Guggenberger
Oberregierungsrat