


Regelquerschnitt B20 – zweistreifig, M 1: 50


RQ 11,5+

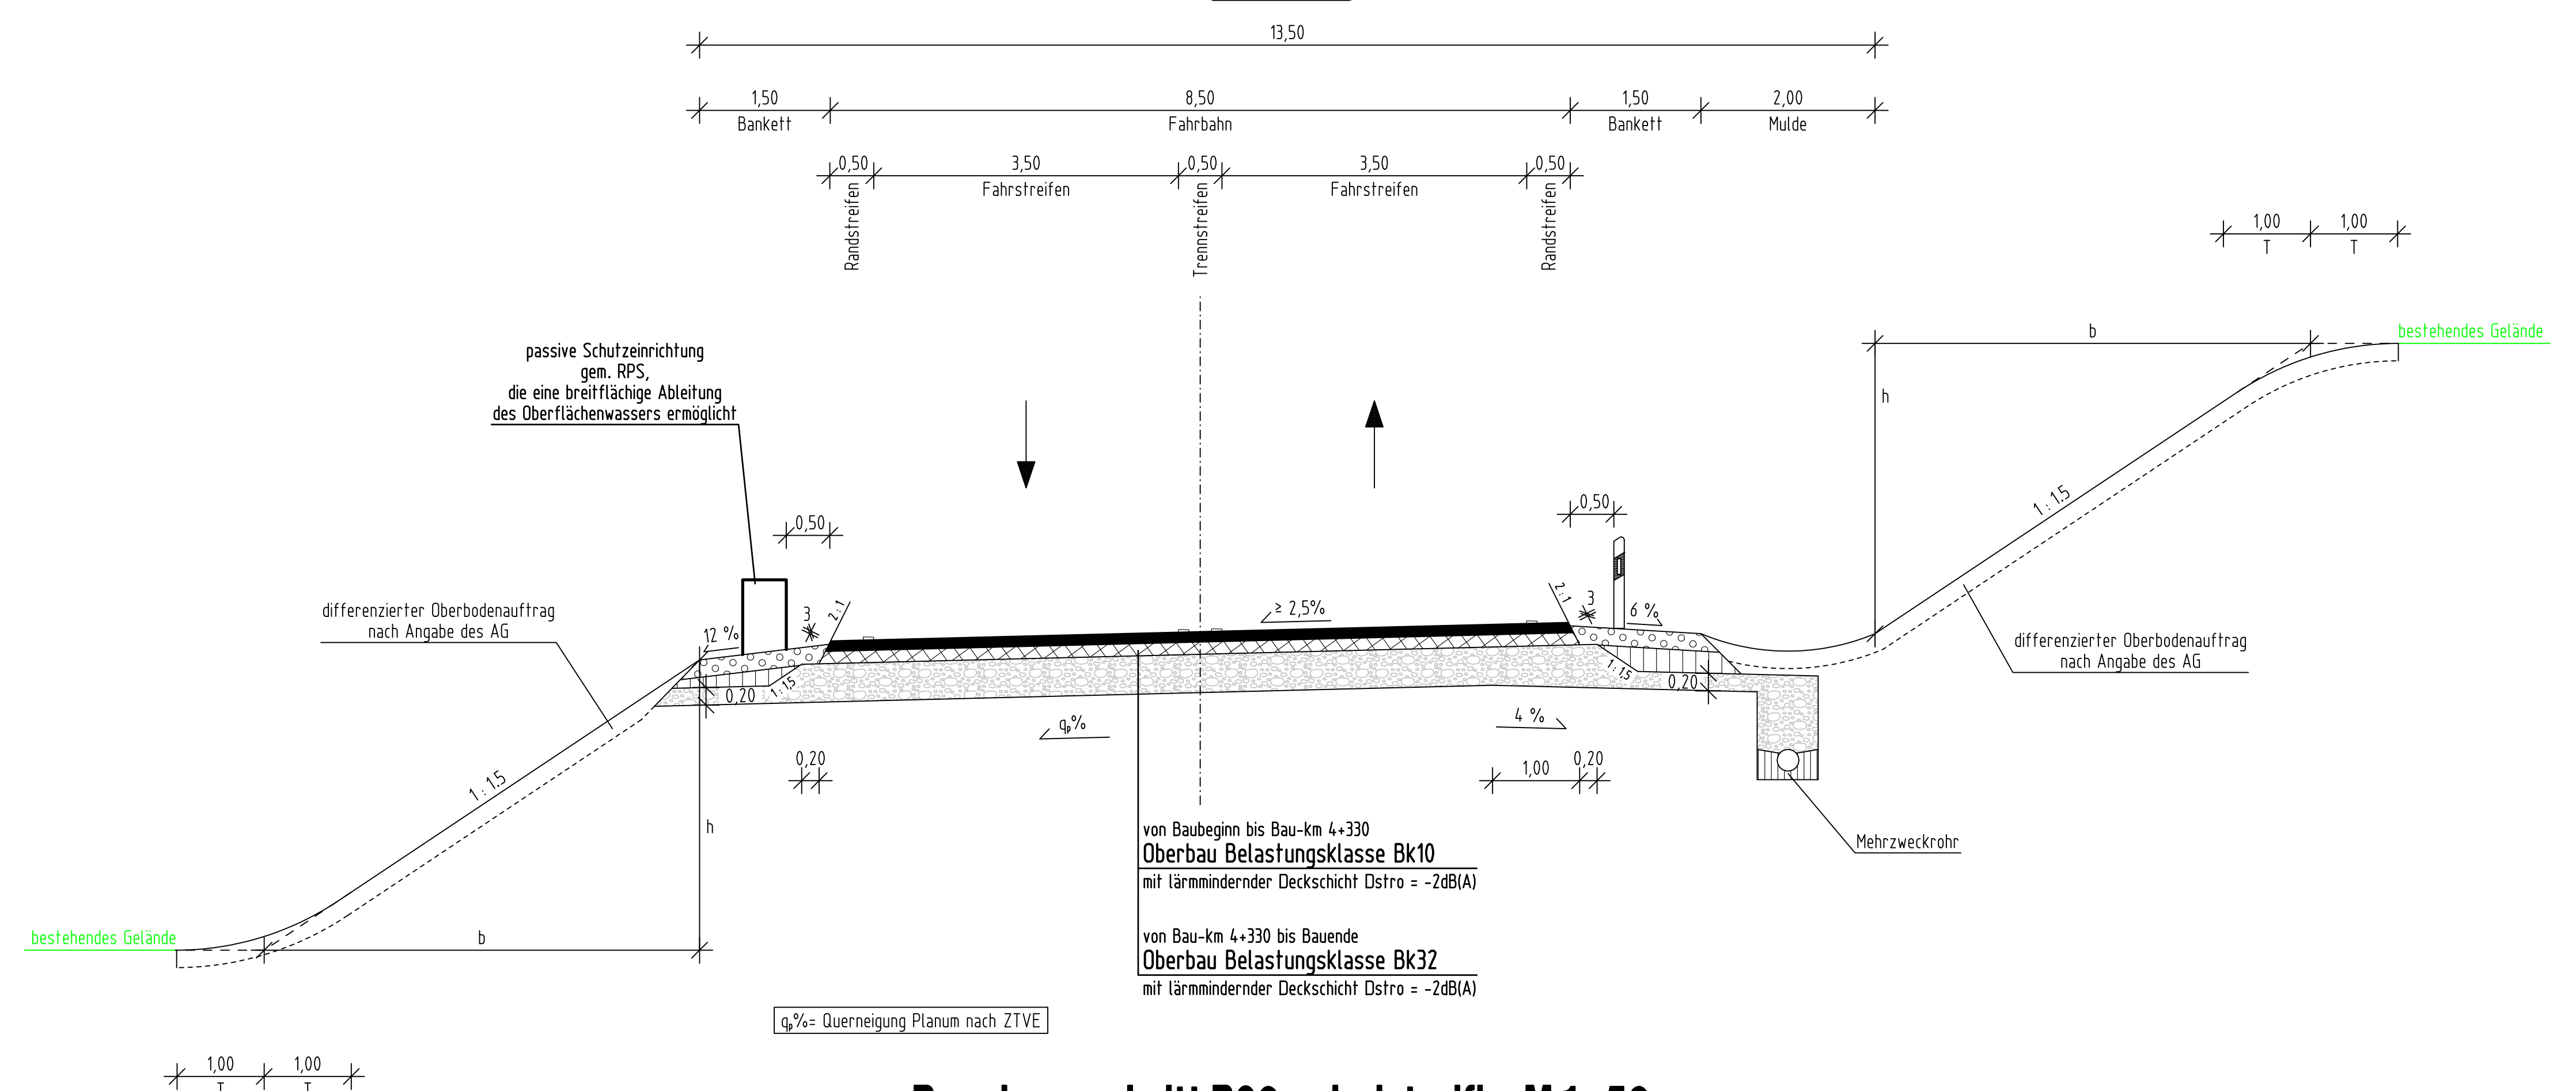

Regelquerschnitt B20 – dreistreifig, M 1: 50

RQ 11,5+ mit Überholfahrstreifen


- von Bau-km 1+220 bis Bau-km 1+870
- von Bau-km 4+220 bis Bau-km 3+280

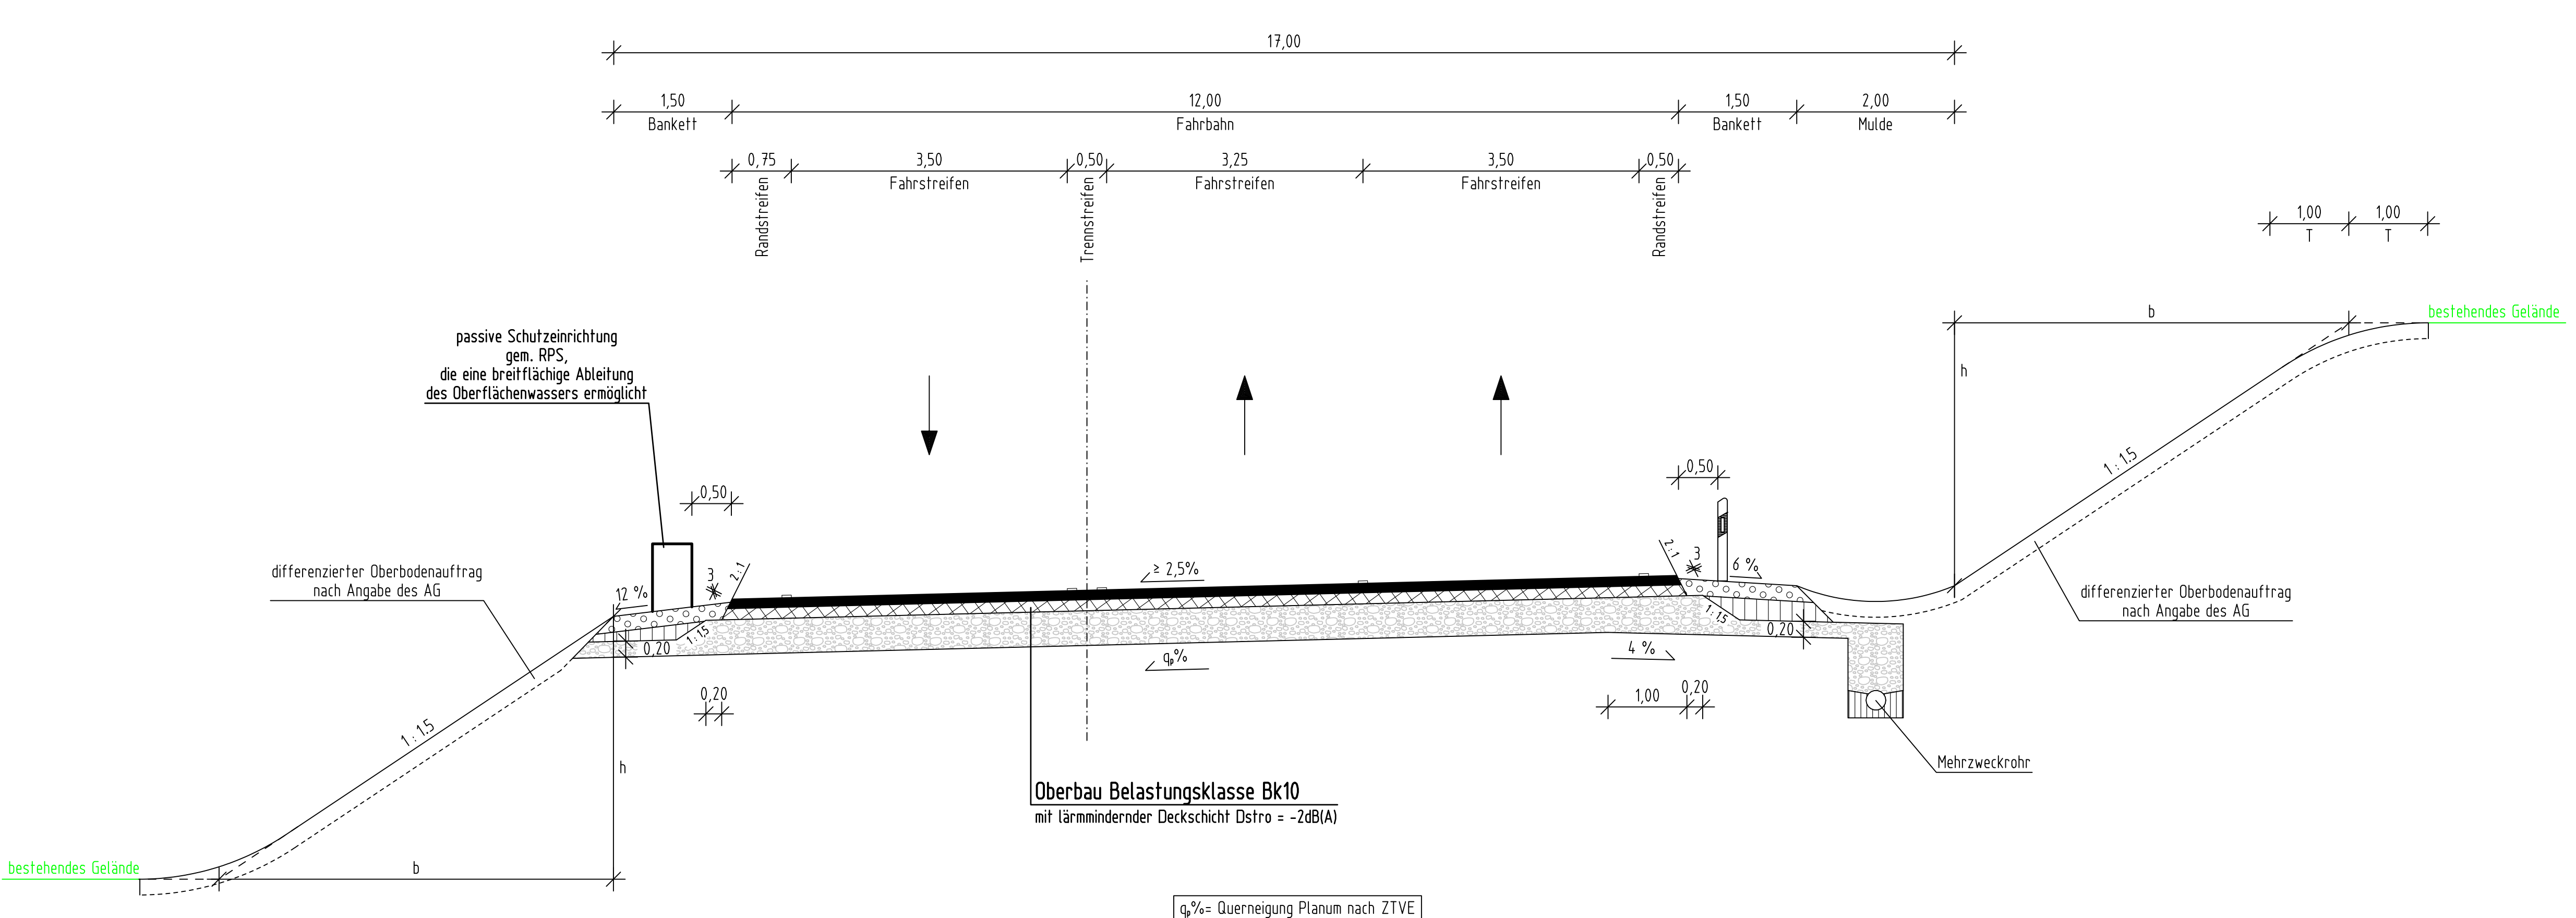

Regelquerschnitt B20 – dreistreifig, M 1: 50

RQ 11,5+ mit Linksabbiegestreifen

- Knotenpunkt B 20 alt (Nord)
- Knotenpunkt Kr BGL 3
- Knotenpunkt GVS Biburg - Haiden
- Knotenpunkt Kr BGL 2
- Knotenpunkt St 2103

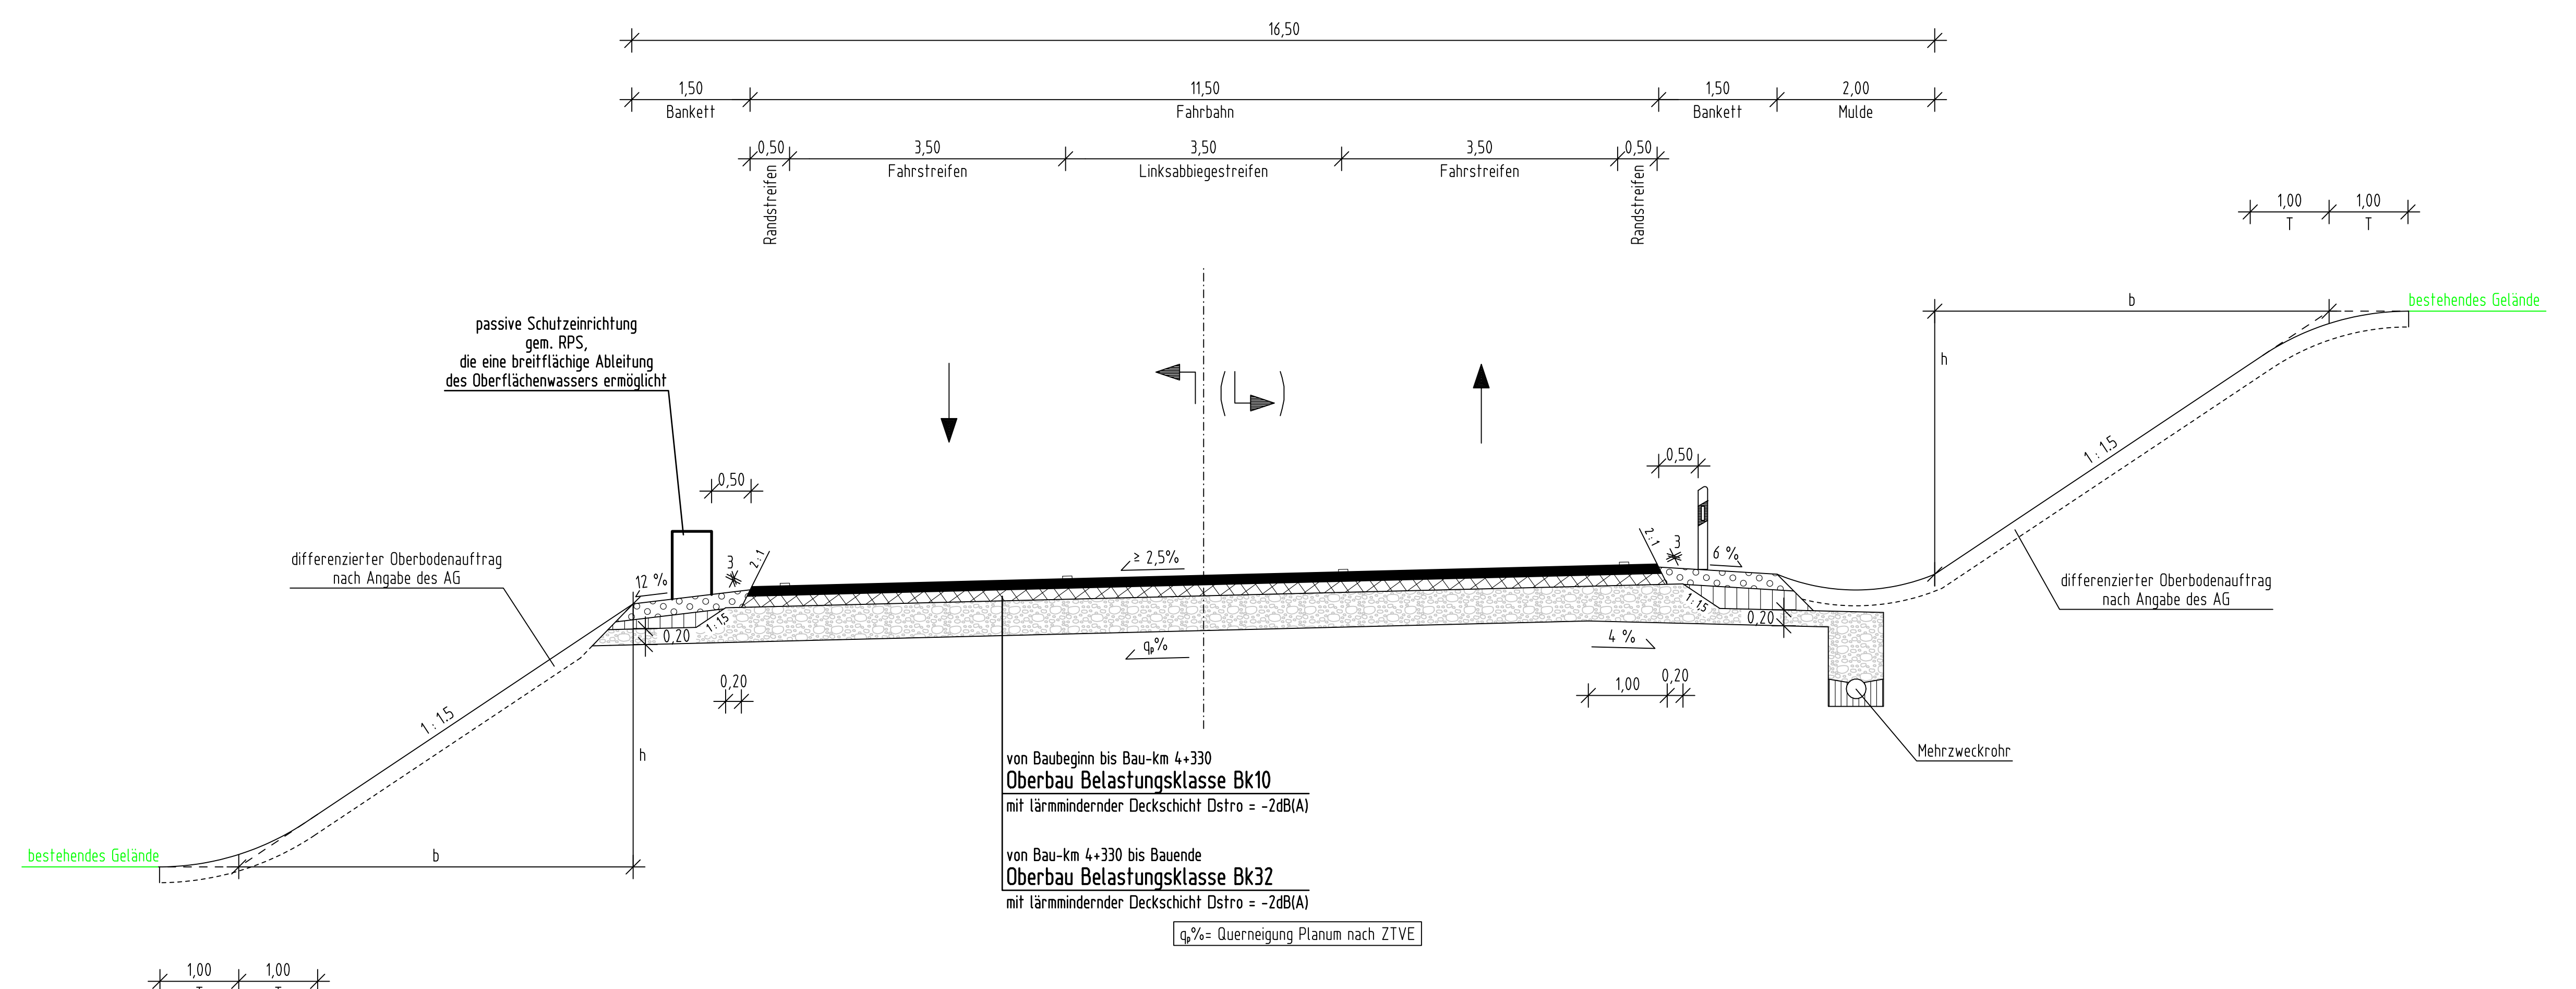

Zeichenerklärung:

	Asphaltdecke
	Asphalttragschicht
	Frostschuttschicht
	Obere Schicht des Banketts (aus standfestem Material)
	Untere Schicht des Banketts (aus standfestem Material)

Ausbildung der Damm- und Einschnittsböschung

Böschungshöhe h	h ≥ 2,00 m	h < 2,00 m
Regelböschung	1: 1,5	b = 3,00 m
Tangentenlängen der Ausrundung	1,00 m	1,00 m

Hyna + Weiß
Bauingenieure
Partnerschaftsgesellschaft

86316 Friedberg | Tel. 0921-209 97-0 | Internet: www.hyna-weiss.de

BV: 097.01.01	Datum	Name
bearbeitet: 05/2014	05/2014	Dr. Kupfer
gezeichnet: 05/2014	05/2014	Winter
geprüft: 05/2014	05/2014	Hyna
Dat.: 05/2014	05/2014	Hyna

Freistaat Bayern
Staatliches Bauamt Traunstein

Rosenheimer Straße 7
83278 Traunstein

TEL 089197-245, FAX 0891155611, E-MAIL poststelle@stbta.bayern.de

bearbeitet: 05/2014	Dömland
gezeichnet: 05/2014	Hyna + Weiß
geprüft: 05/2014	Walner
PSP-Nr.:	
PSP-Bez.:	
Dateiname: pjt name	

Nr.	Art der Änderung	Datum	Zeichen

FESTSTELLUNGSENTWURF

Straßenbauverwaltung Freistaat Bayern
Staatliches Bauamt Traunstein

Strasse / Abzahn-Nr. / Station: B20_480_1.790 bis B20_420_7.068
PROJIS-Nr.: 0900140010

Unterlage / Blatt-Nr.: 14_1/1
Regelquerschnitt B 20
Maßstab: 1: 50

B 20 Freilassing - Burghausen
Ortsumgehung Laufen
Bau-km 0+000 bis 4+835

aufgestellt:
Staatliches Bauamt Traunstein

Planfestgestellt mit Beschluss der Regierung von Oberbayern Az. 4354-32_02-10-1 München, 09.10.2020 gez. Guggenberger Oberregierungsrat

König, Lisa Bauingenieur Traunstein, dem 07.08.2014