


Regelquerschnitt LS-Anlagen A8 Bau-km 0+990

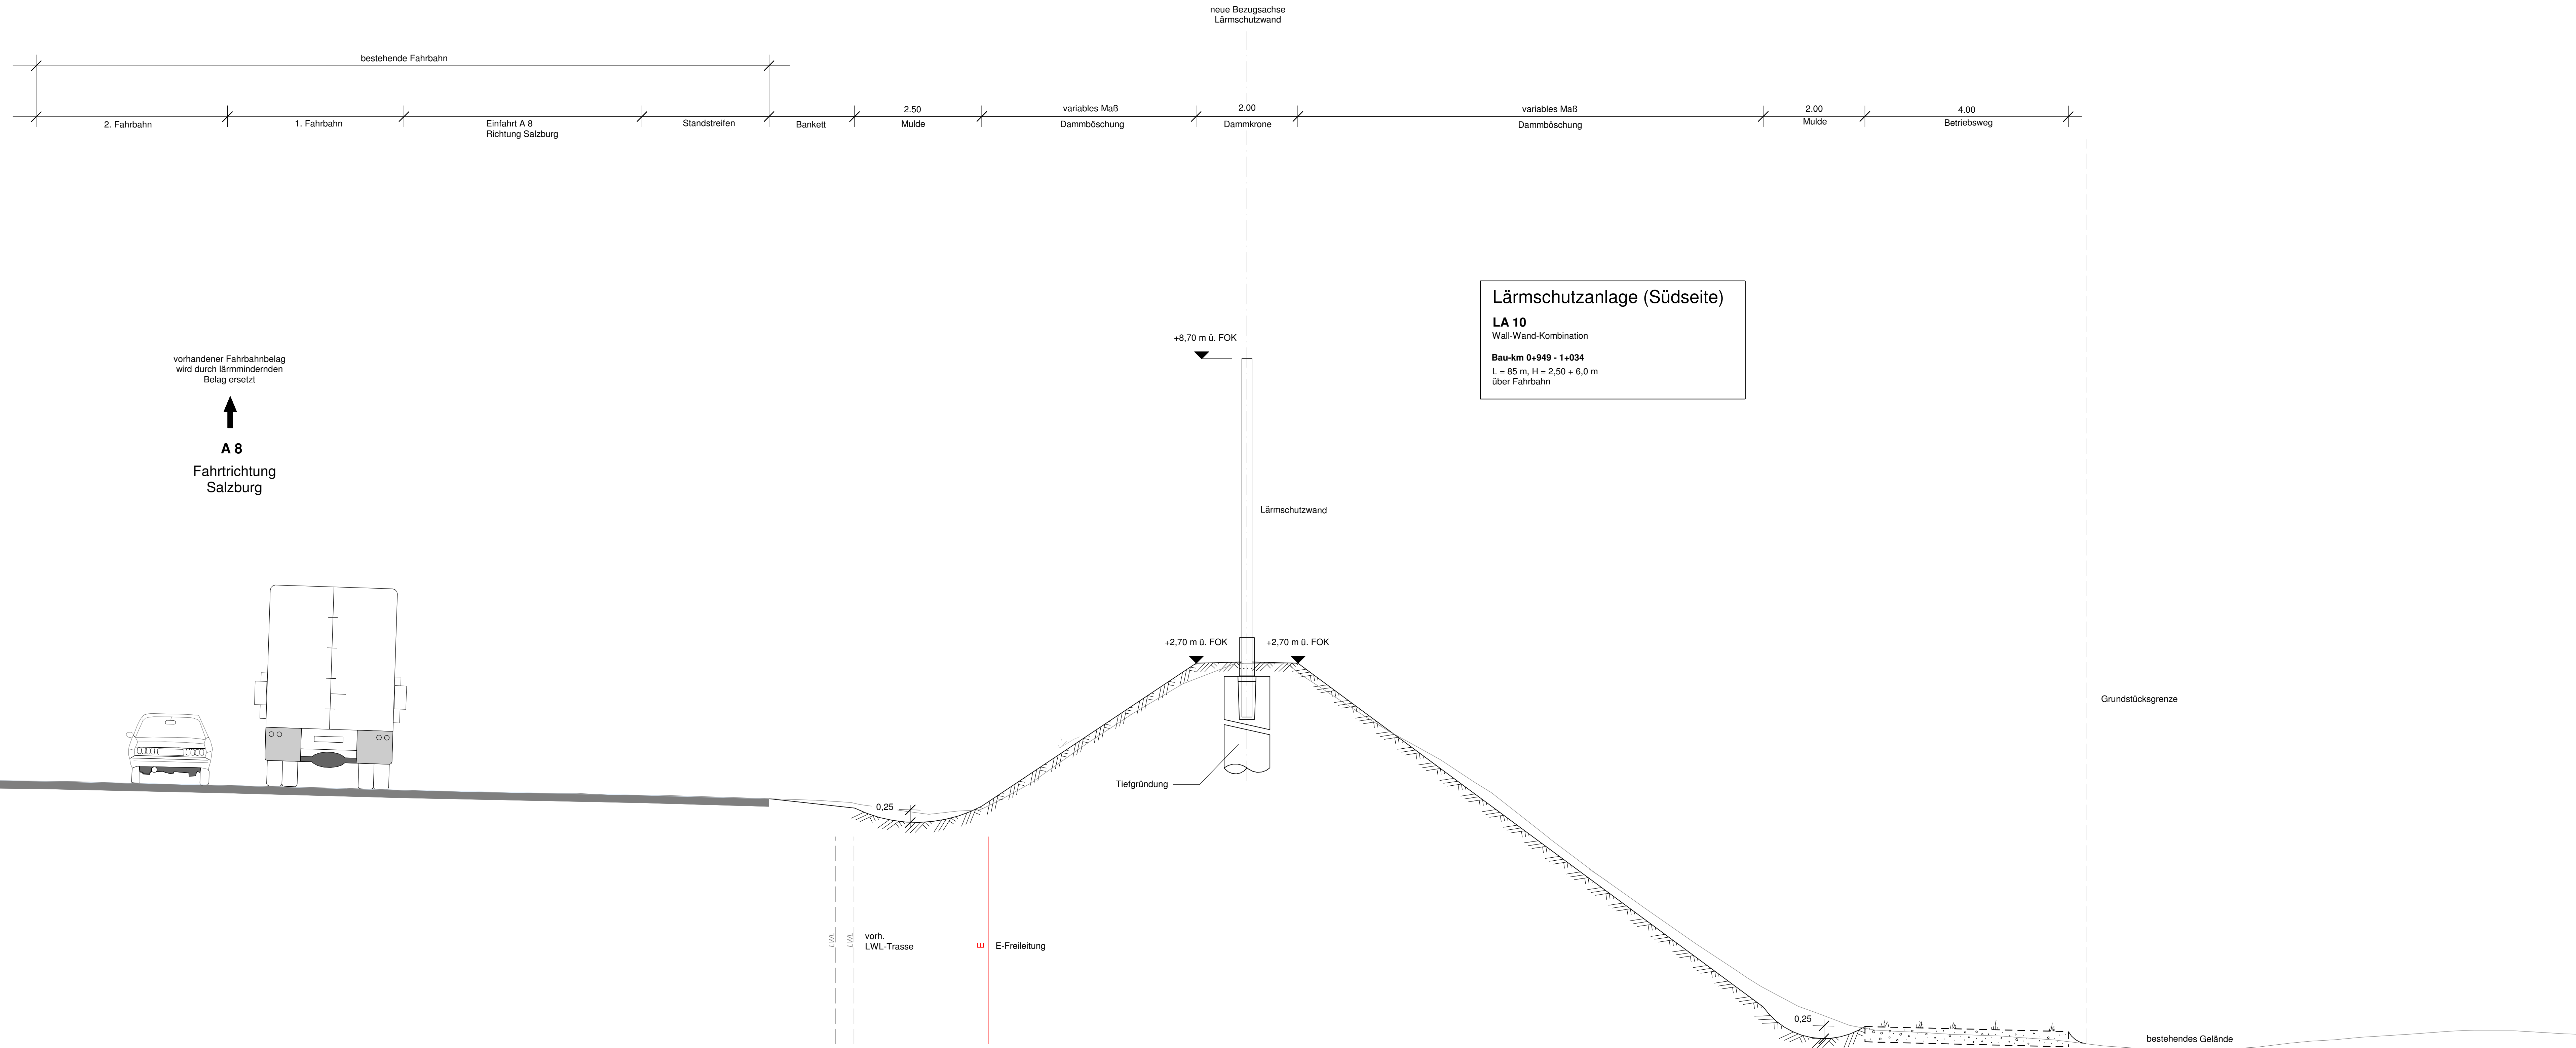

Lärmschutzanlage (Südseite)
LA 10
 Wall-Wand-Kombination
 Bau-km 0+949 - 1+034
 L = 85 m, H = 2,50 + 6,0 m
 über Fahrbahn

Autobahndirektion Südbayern		bearbeitet: Gez.: 4122 April 2015 Hirsch	
Seidlstr. 7-11 80335 München Tel.: 089/54552-0, Fax: 089/54552-200, E-Mail: poststelle@abd.sv.bayern.de		gezeichnet: Gez.: 4127 April 2015 Wächinger	
		geprüft: Gez.: 41 April 2015 Nig	
		PSP Nr.: 0015/AB/0000000000000000	
		PSP Bez.: AB.L.M.003.NL.Raubling	
		Dateiname: ABAL00000_PLF_Querschnitt_sm_0_990.pdf	

3			
2			
1			
Nr.	Art der Änderung	Datum	Zeichen

FESTSTELLUNGSENTWURF

Straßenbauverwaltung Freistaat Bayern Straße / Abschn.-Nr. / Station: A8_1100_0,841 - A8_1120_0,363	Unterlage / Blatt-Nr.: 14 / 6 Querschnitt Bau-km 0+990 Maßstab: 1 : 50
---	---

A 8 München - Salzburg
 Nachträgliche Lärmvorsorge Raubling (L.M.003)
 AD Inntal bis AS Rosenheim
 Bau-km 0+000 - 1+086.797

aufgestellt:
Autobahndirektion Südbayern
München, den 30.06.2015

festgestellt mit Beschluss
der Regierung von Oberbayern
München, den 18.07.2015
Gegenbeleg
Oberingenieuramt

Postdatum: 01.07.2015