



# ZEICHENERKLÄRUNG

- Gradientenhochpunkt
- Gradiententiefpunkt
- Ausrundungsbeginn Wanne/ Ausrundungsende Kuppe
- Damm
- Einschnitt
- Rohrleitung links
- Rohrleitung rechts
- Rohrleitung mitte
- Schacht links
- Schacht mitte
- Schacht rechts
- Negungsbrechpunkt mit Angabe von Bau-km Ausrundungshalbmesser Tangentiallänge Stichhöhe Höhe Tangentialschnittpunkt
- Längeneigung und Abstand zum nächsten Neigungsbrechpunkt

km	D=601,335
H	= 15000 m
T	= 302,155 m
f	= 4,372 m
TS	= 415,868 m

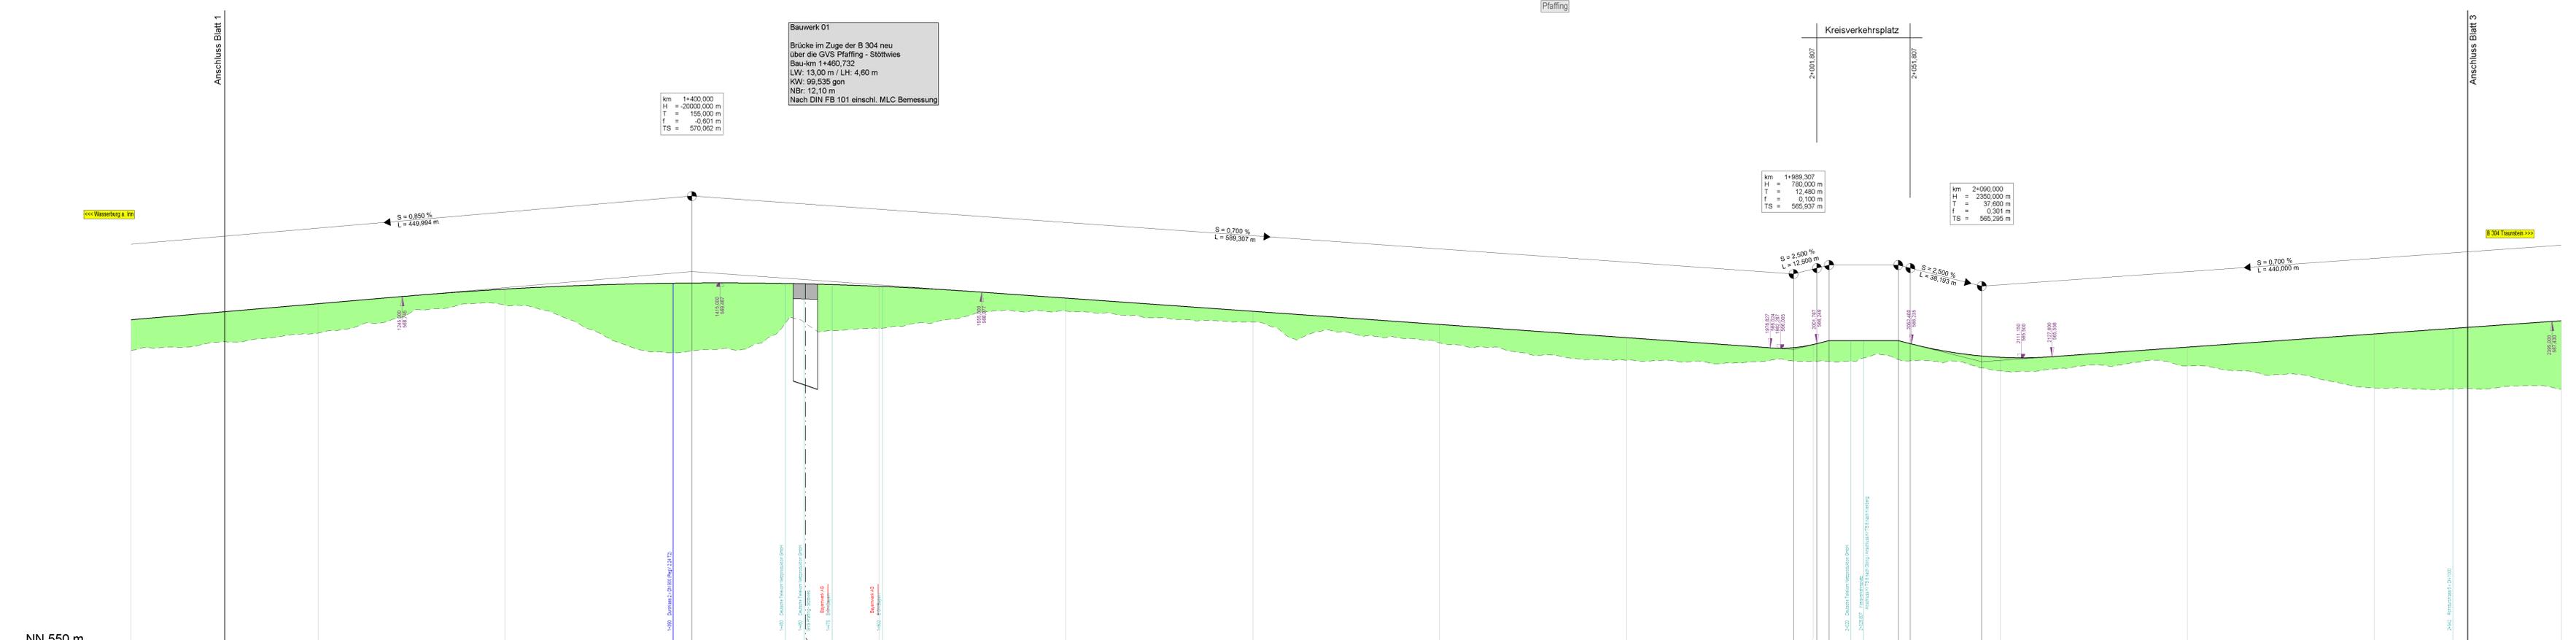

Station	100.000	200.000	300.000	400.000	500.000	600.000	700.000	800.000	900.000	100.000	200.000	300.000	400.000
Gradiente	567,512	568,382	569,137	569,462	569,287	568,682	567,282	566,582	566,376	566,412	566,250	565,596	566,765
Längsprofil	565,674	566,799	568,290	569,589	569,287	567,571	566,285	565,376	565,203	565,250	564,522	565,064	563,838
Km	100,000	200,000	300,000	400,000	500,000	600,000	700,000	800,000	900,000	100,000	200,000	300,000	400,000

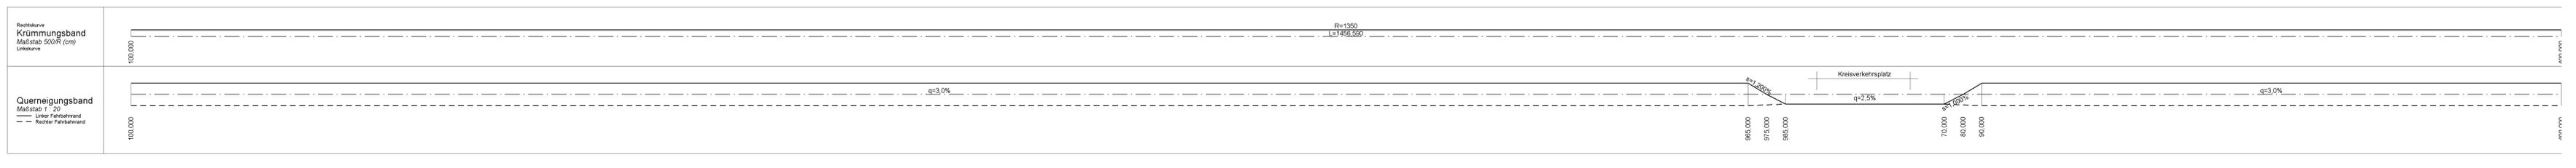

**Bauwerk 01**  
 Brücke im Zuge der B 304 neu  
 über die GVS Pfaffing - Stottwies  
 Bau-km 1+460,732  
 LW: 13,00 m / LH: 4,60 m  
 KW: 99,535 gon  
 NBr: 12,10 m  
 Nach DIN FB 101 einschl. MLC Bemessung

km	1+400,000
H	= 20000,000 m
T	= 155,000 m
TS	= 570,062 m

km	1+989,307
H	= 780,000 m
TS	= 565,937 m

H	= 2350,000 m
T	= 37,800 m
f	= 0,301 m
TS	= 565,296 m



Nr.	Art der Änderung	Datum	Name
2/T	Durchlass Regel 2.34 T2	25.02.2015	Weber

**Freistaat Bayern**  
**Staatliches Bauamt Traunstein**  
 Rosenauer Str. 2, 83278 Traunstein, Tel. 089 451 246 Fax 089 451 19341, E-Mail: post@stb.bayern.de

**Feststellungsentwurf**  
**B 304 Wasserburg a. Inn - Traunstein**

**Ortsumgehung Obing**  
 Bau-km 0+000 - Bau-km 4+689  
 B 304\_720\_2\_145 - B 304\_780\_1\_1708

**Höhenplan**  
 B 304  
 Bau-km 1+100 - Bau-km 2+400  
 Maßstab 1:1000/100

Aufgestellt: Traunstein, den 25.02.2015  
 Staatliches Bauamt  
 König, LIG, Bauinspektor

2. Teilarbeit vom 25.02.2015  
 Staatliches Bauamt  
 König, LIG, Bauinspektor

1. Teilarbeit vom 20.03.2014  
 Staatliches Bauamt  
 König, LIG, Bauinspektor

1:1000



