


**kennzeichnender Querschnitt (Planung)**  
**BAB-km 25,800 =**  
**Bau-km 1+300**

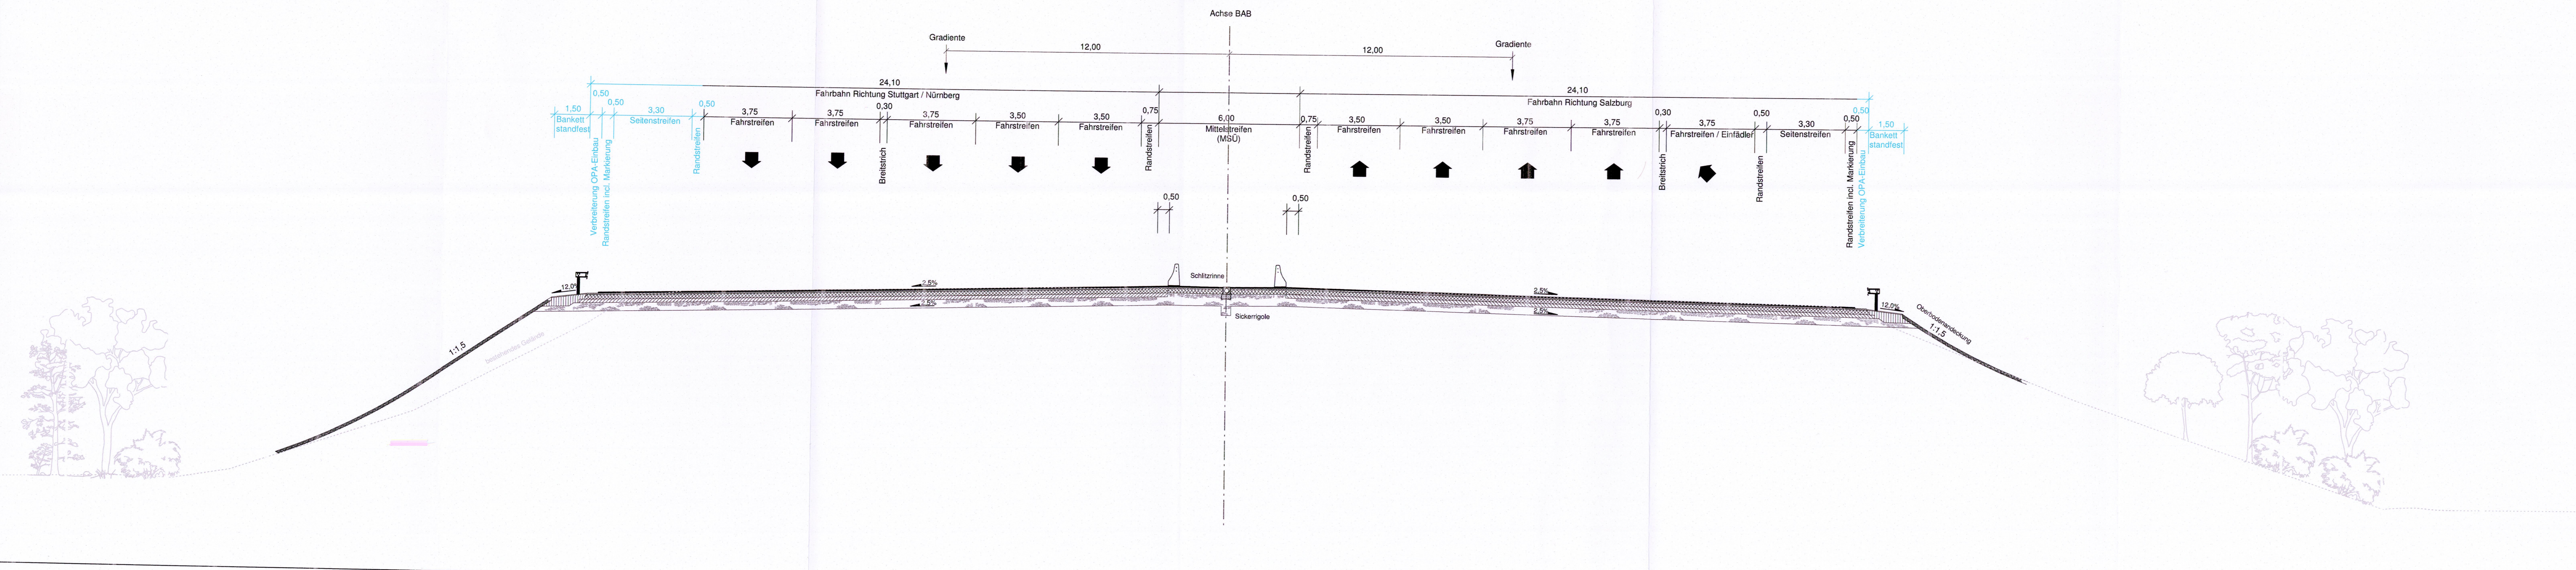

Planänderung vom 10.03.2016 zu den Tekturunterlagen				
Nr.	Änderung gegenüber der Planfassung vom 10.10.2012	geprüft	Datum	Name
1	Verbreiterung der Fahrbahn aus Verkehrssicherheitsgründen (Seitenstreifen) und Entwässerungsgründen (CPA-Verbreiterung)			

1. Tektur vom 10.10.2012 zu den Planfeststellungsunterlagen				
Nr.	Änderung gegenüber der Planfassung vom 13.07.2011	geprüft	Datum	Name
1	Entfall der Entwässerungsanlage Nr. 1 (BWVZ-Nr. 3.2)			
2	Vergrößerung der Entwässerungsanlage Nr. 2 (BWVZ-Nr. 3.3)			
3	Verschiebung der Entwässerungsanlage Nr. 14 (BWVZ-Nr. 3.1)			

Freistaat Bayern Autobahndirektion Südbayern		Unterlage		8
Seestraße 7-11, 80339 München, Tel. 089 54221-0, Fax 089 5422-200, E-Mail: poststelle@adbb.bayern.de		Blatt Nr.		4 P
Planfeststellung		Datum		Zeichen
A 99 Ost Autobahnring München		Juni 11		Kappl / Heinrich
8 - streifiger Ausbau		Referat 433		Juni 11
AK München Nord - AS Haar		Sachgebiet 43		Juni 11
Bauabschnitt I		Abteilung 4		Juni 11
AK München Nord bis AS Aschheim / Ismaning		Dr. Wüst		
Strecken-km 24,500 bis km 31,815		<b>kennzeichnender Querschnitt</b> BAB-km 25,800 Bau-km 1+300 Maßstab 1 : 100		
Abs. 420 km 0,22 bis Abs. 440 km 0,939				
Aufgestellt: München, den 13.07.2011 Autobahndirektion Südbayern Lichtenwald, Präsident		Planänderung aufgestellt: München, den 10.03.2016 Autobahndirektion Südbayern Peiker, Ltd. Baudirektor		

1. Tektur aufgestellt:  
 München, den 10.10.2012  
 Autobahndirektion Südbayern  
 Peiker, Baudirektor

Bestandteil des Beschlusses der Regierung von Oberbayern vom 16.11.2016, Az. 32-4354.1-8-2  
 München, 16.11.2016

Deindl  
 Regierungsdirektor